


705 LEDARMÓRK

750

250

750

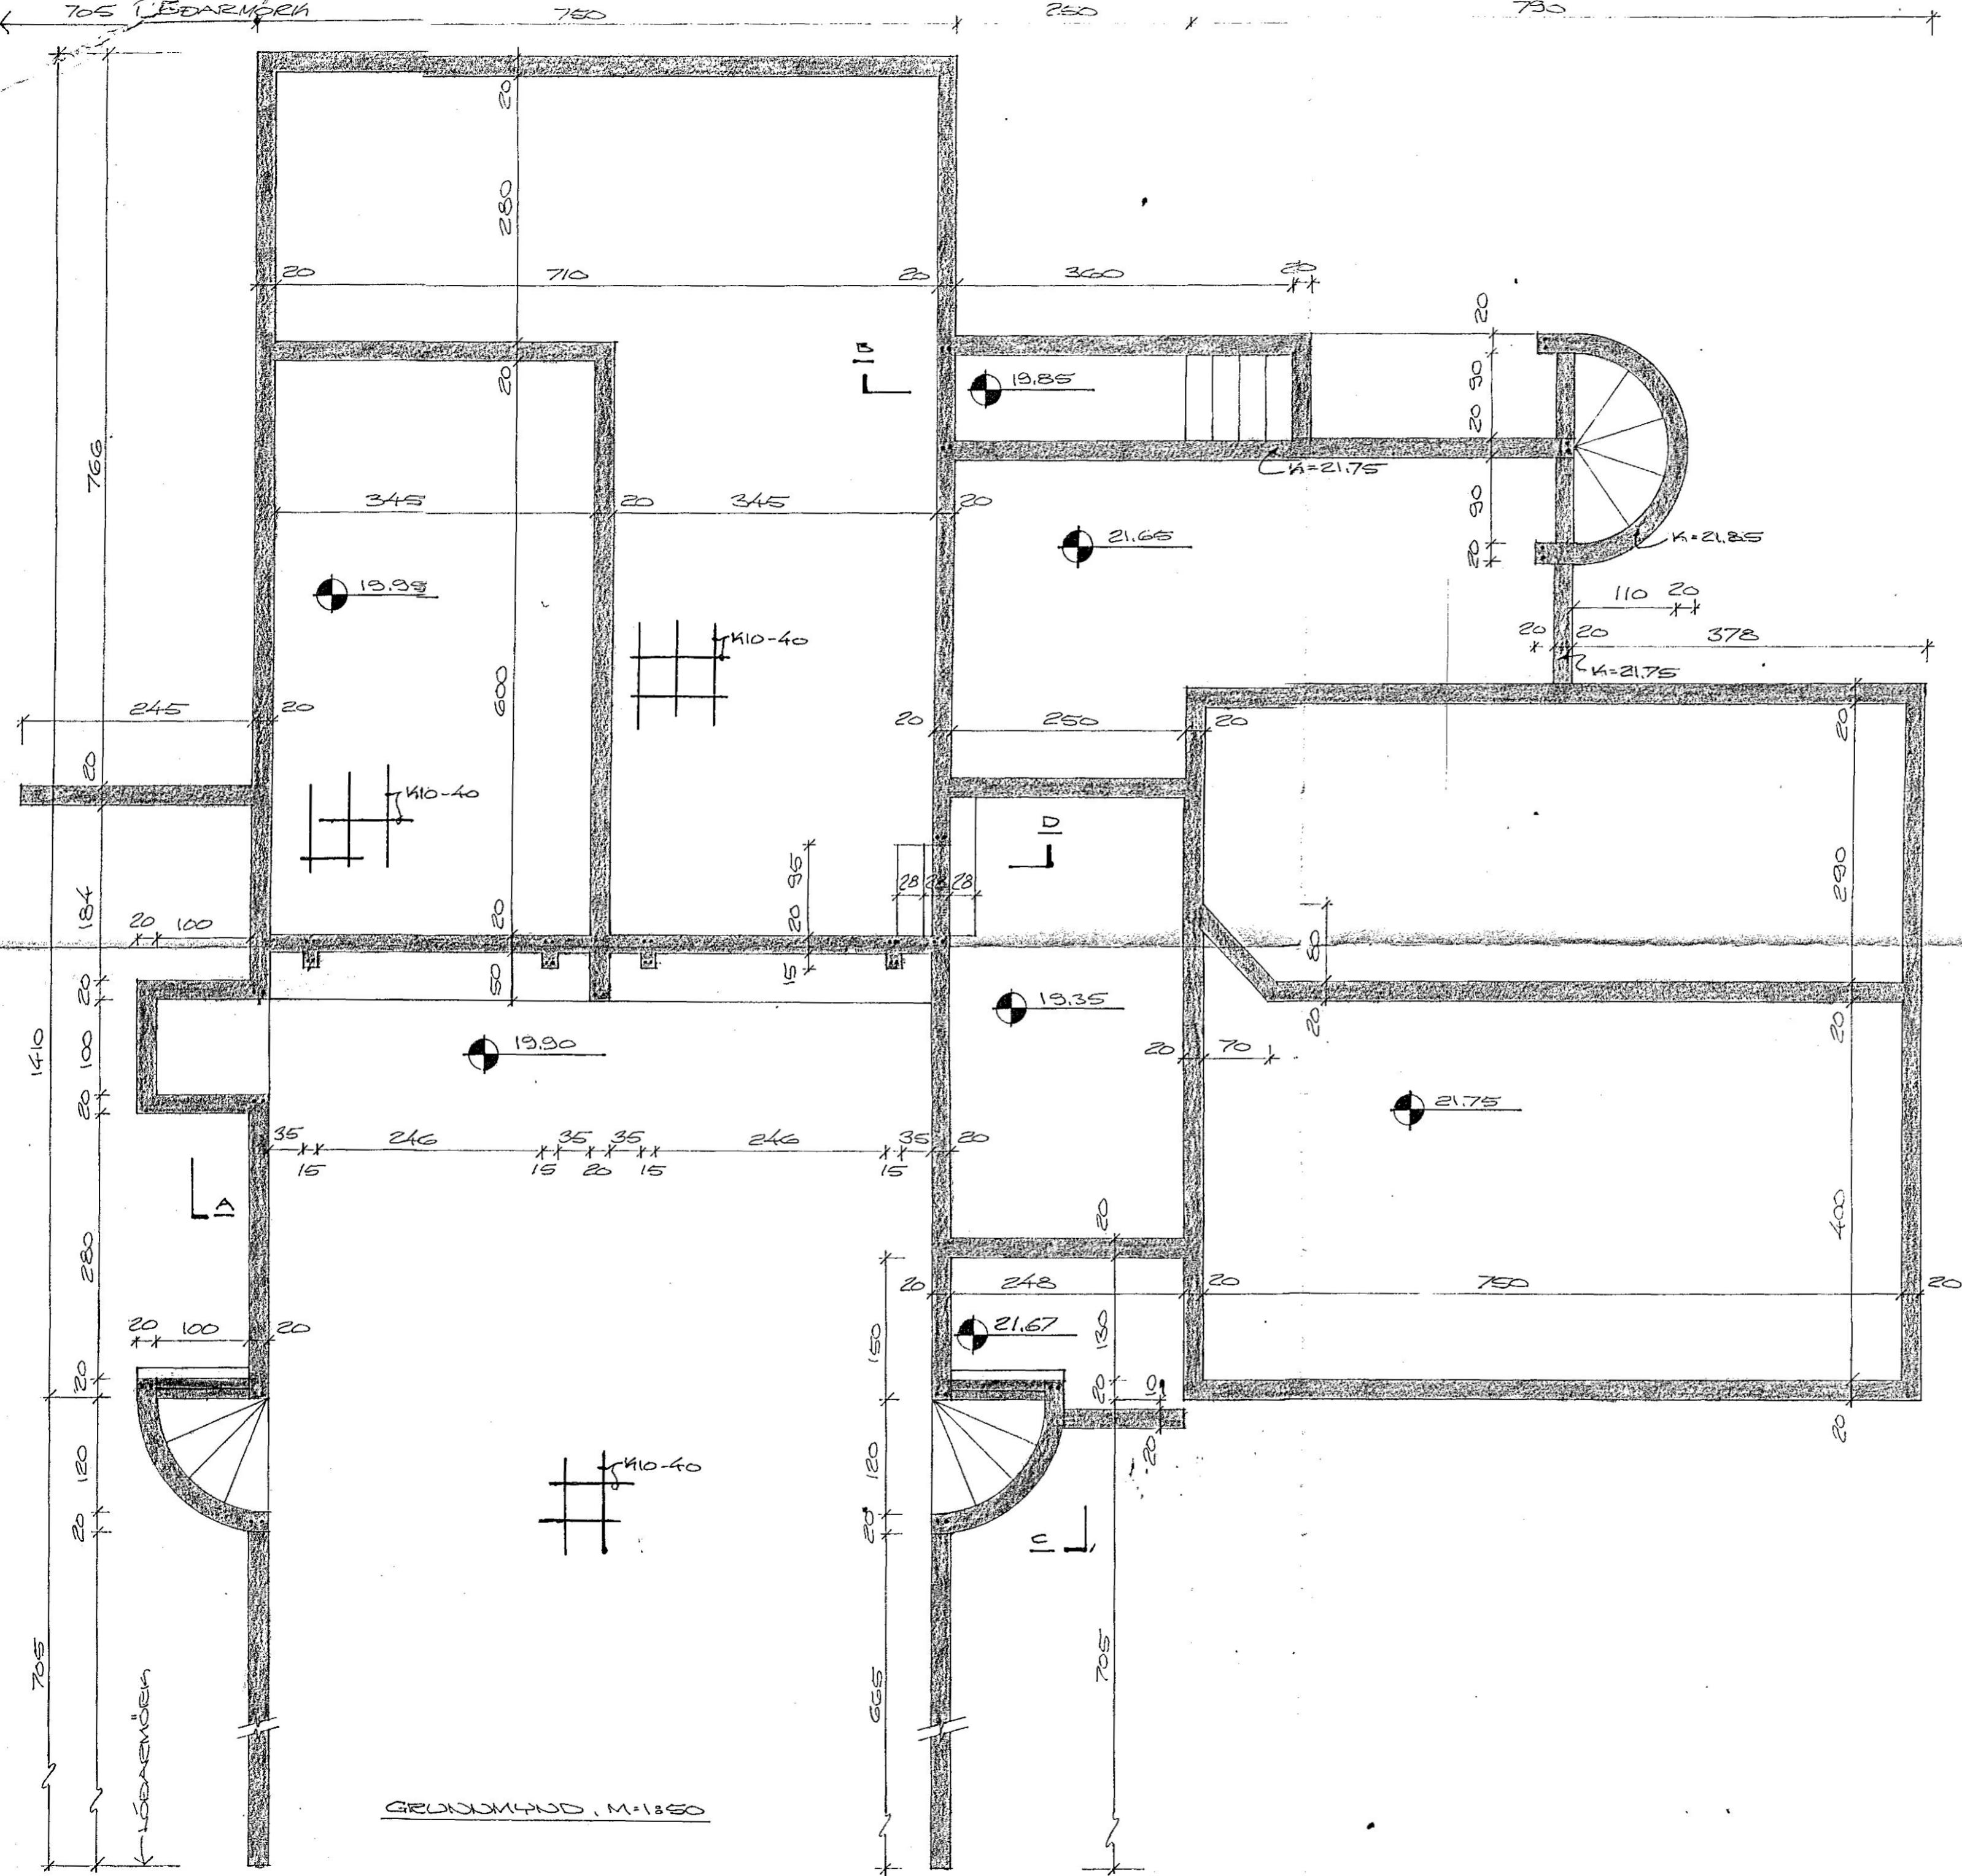

SKÝRSLUR

STEINSTEYPA: SÍGO Í FLJÓSTANDI
FLÖTUM, UNDIRSTÖÐUM OG VEGGLUM.

BENDISÍAL: K = KESTA KAMBSTÁL
R = ST 37 SLETT STÁL

UNDIRSTÖÐUR SKULU NÁ MINNST 120M
NÍEUR FØRIR JARDVEGSFIRBORED, NEMA
FØST KLÖPP SÉ OFAR, EDDA TRYGGT SÉ
AD FROSTPENNSLA Í GRUNDI RAKI
EKKI UNDIRSTÖÐUM, ÞAER SKULU ALDREY
GANGA SKEMBLA EN 30 CM NÍOR FRÓR
BODPHOTO. ÞAER SKULU STANDA Á
TRAUSTRUM JARDVEGT.

FLJÓSTANDI FLÖTUR: FJARLÆGJA SKAL
ALLAN LAÐAÐAN JARDVEG MINNST 60CM
LUDR FLÖTU, FJARLAÐA SKAL BOTNIÐ
VEL MED VELPÆPPU.

JÁBU Í EFRI OG NEÐRI BRÚN SOKKALA
SALDU BERGD AMKA, 50 CM FLYR
HORN.

ÁLAG Á GRUNN ER MEIST 3KG/CM²
FLÖTOPPKUT ER 14 CM

Efst og neðst í UNDIRSTÖÐUR
KOMI 2410, SVO OG Í KRINGUM MÚROP.

SÆVANGOR DE. I

HAFNARFIRSI Í JÓLI 1976
AEÐARHEÐUNI 47 50537

UNDIRSTÖÐUR

Austur Magnússon PVF

GRUNDMYND, M=1:850