
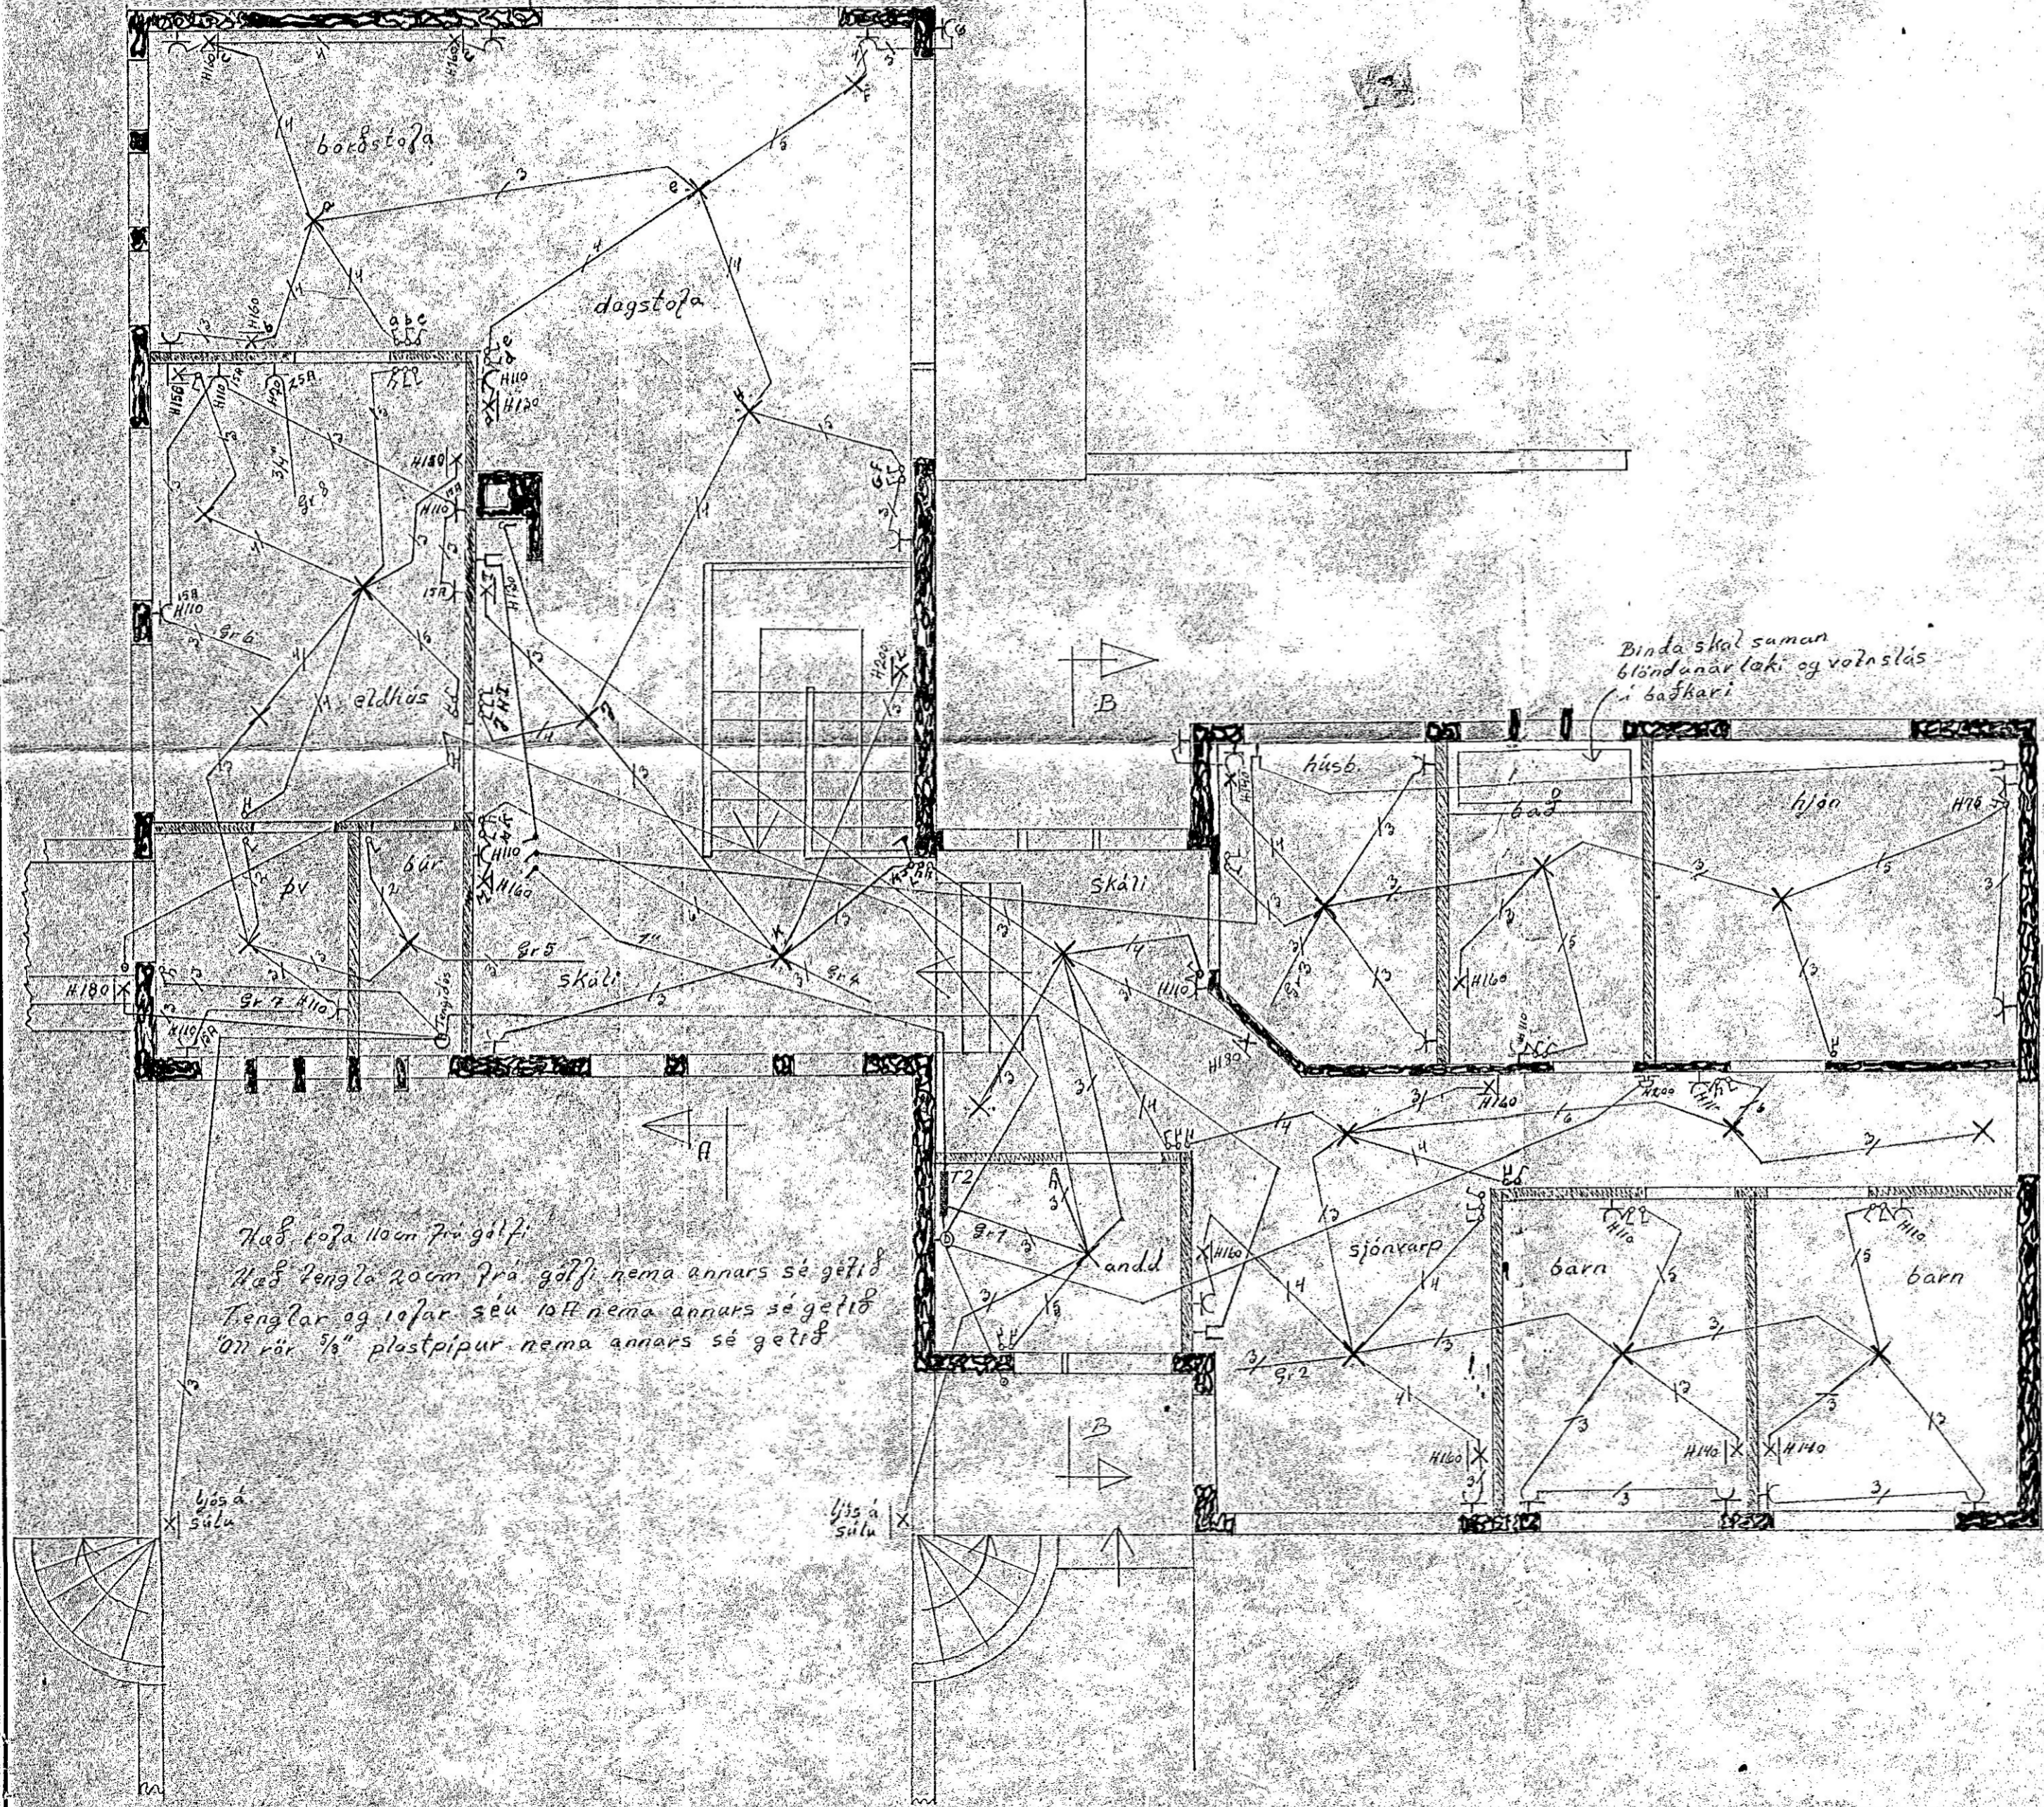
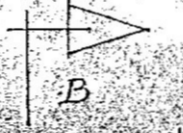




Útveitt nr. 2449 Teikning nr. 1658  
 Samþykkt þ. 1/8 1976  
 Í. H. RÁFVEITU HAFNARFIJARÐAR  
 Jens Eversson  
 Litilritsmáður rafllagna

Inntök samþykkt 29.7.1976  
 Í. H. RÁFVEITU HAFNARFIJARÐAR  
 Haraldur Summarn

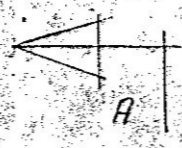

Hæð lofta 110cm frí gólf  
 Hæð tengla 20cm frá gólfi nema annars sé gefið  
 Tenglar og lofar æu 10H nema annars sé gefið  
 Önnur rör 1/2" plastpípur nema annars sé gefið

Binda skál saman  
 blöndunar taki og volustás  
 í baðheri

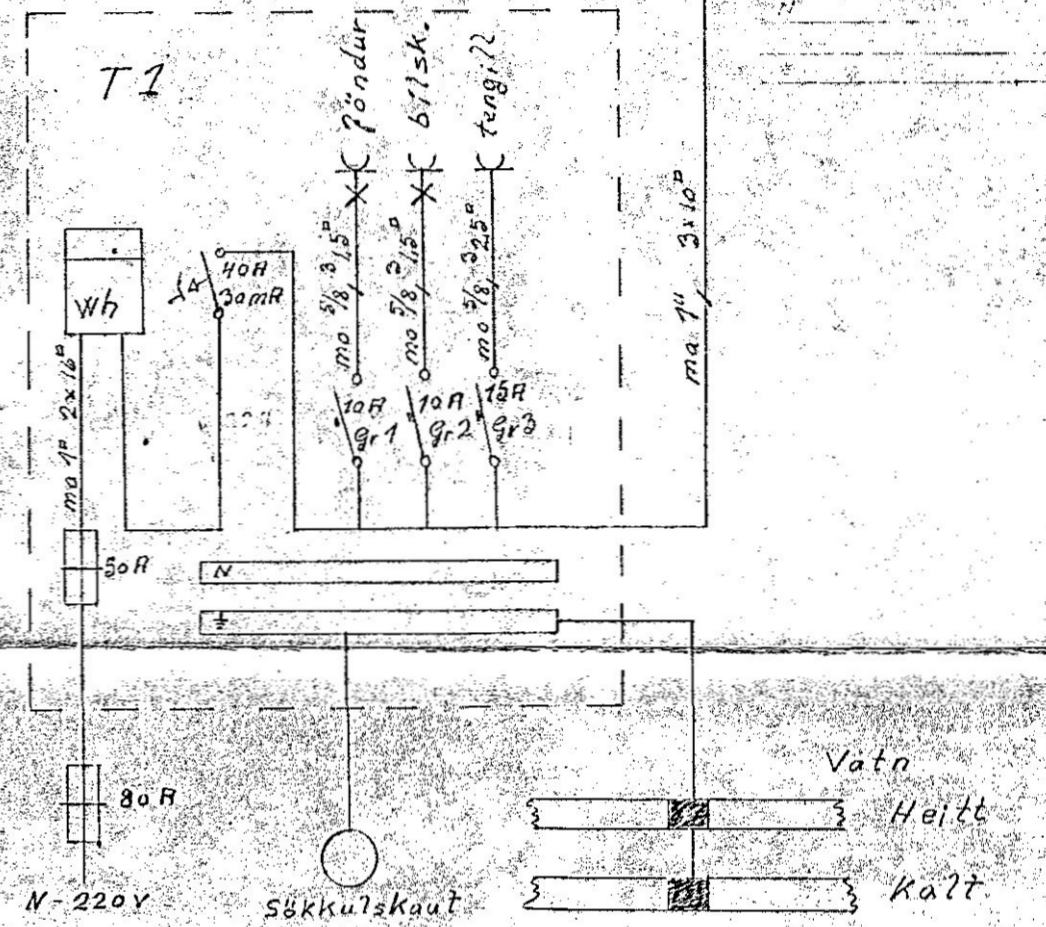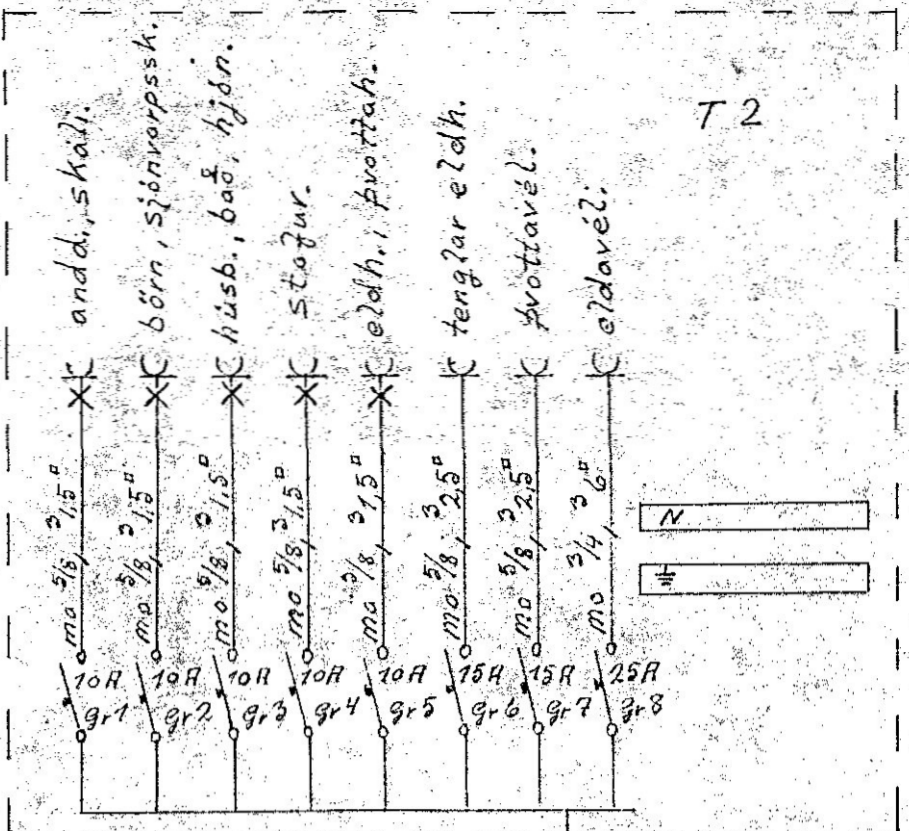

Sövangur 1  
 Rafllagnateikning bl. 1 af 2  
 Mál 1:50 Teiknað í júlí 1976  
 Arni Hjörleifsson sími 52453