


Húsvæita nr. 264 Teikning nr. 1717  
 Samþykkt þ. 30-6 1977  
 f.h. RAFVEITU HAFNARFIJARÐAR  
*Jens Einarsson*  
 Eftirlitsmaður raflagna

Lauslökk samþykkt 20. 6. 1977  
 f.h. RAFVEITU HAFNARFIJARÐAR  
*Albert Kristjánsson*

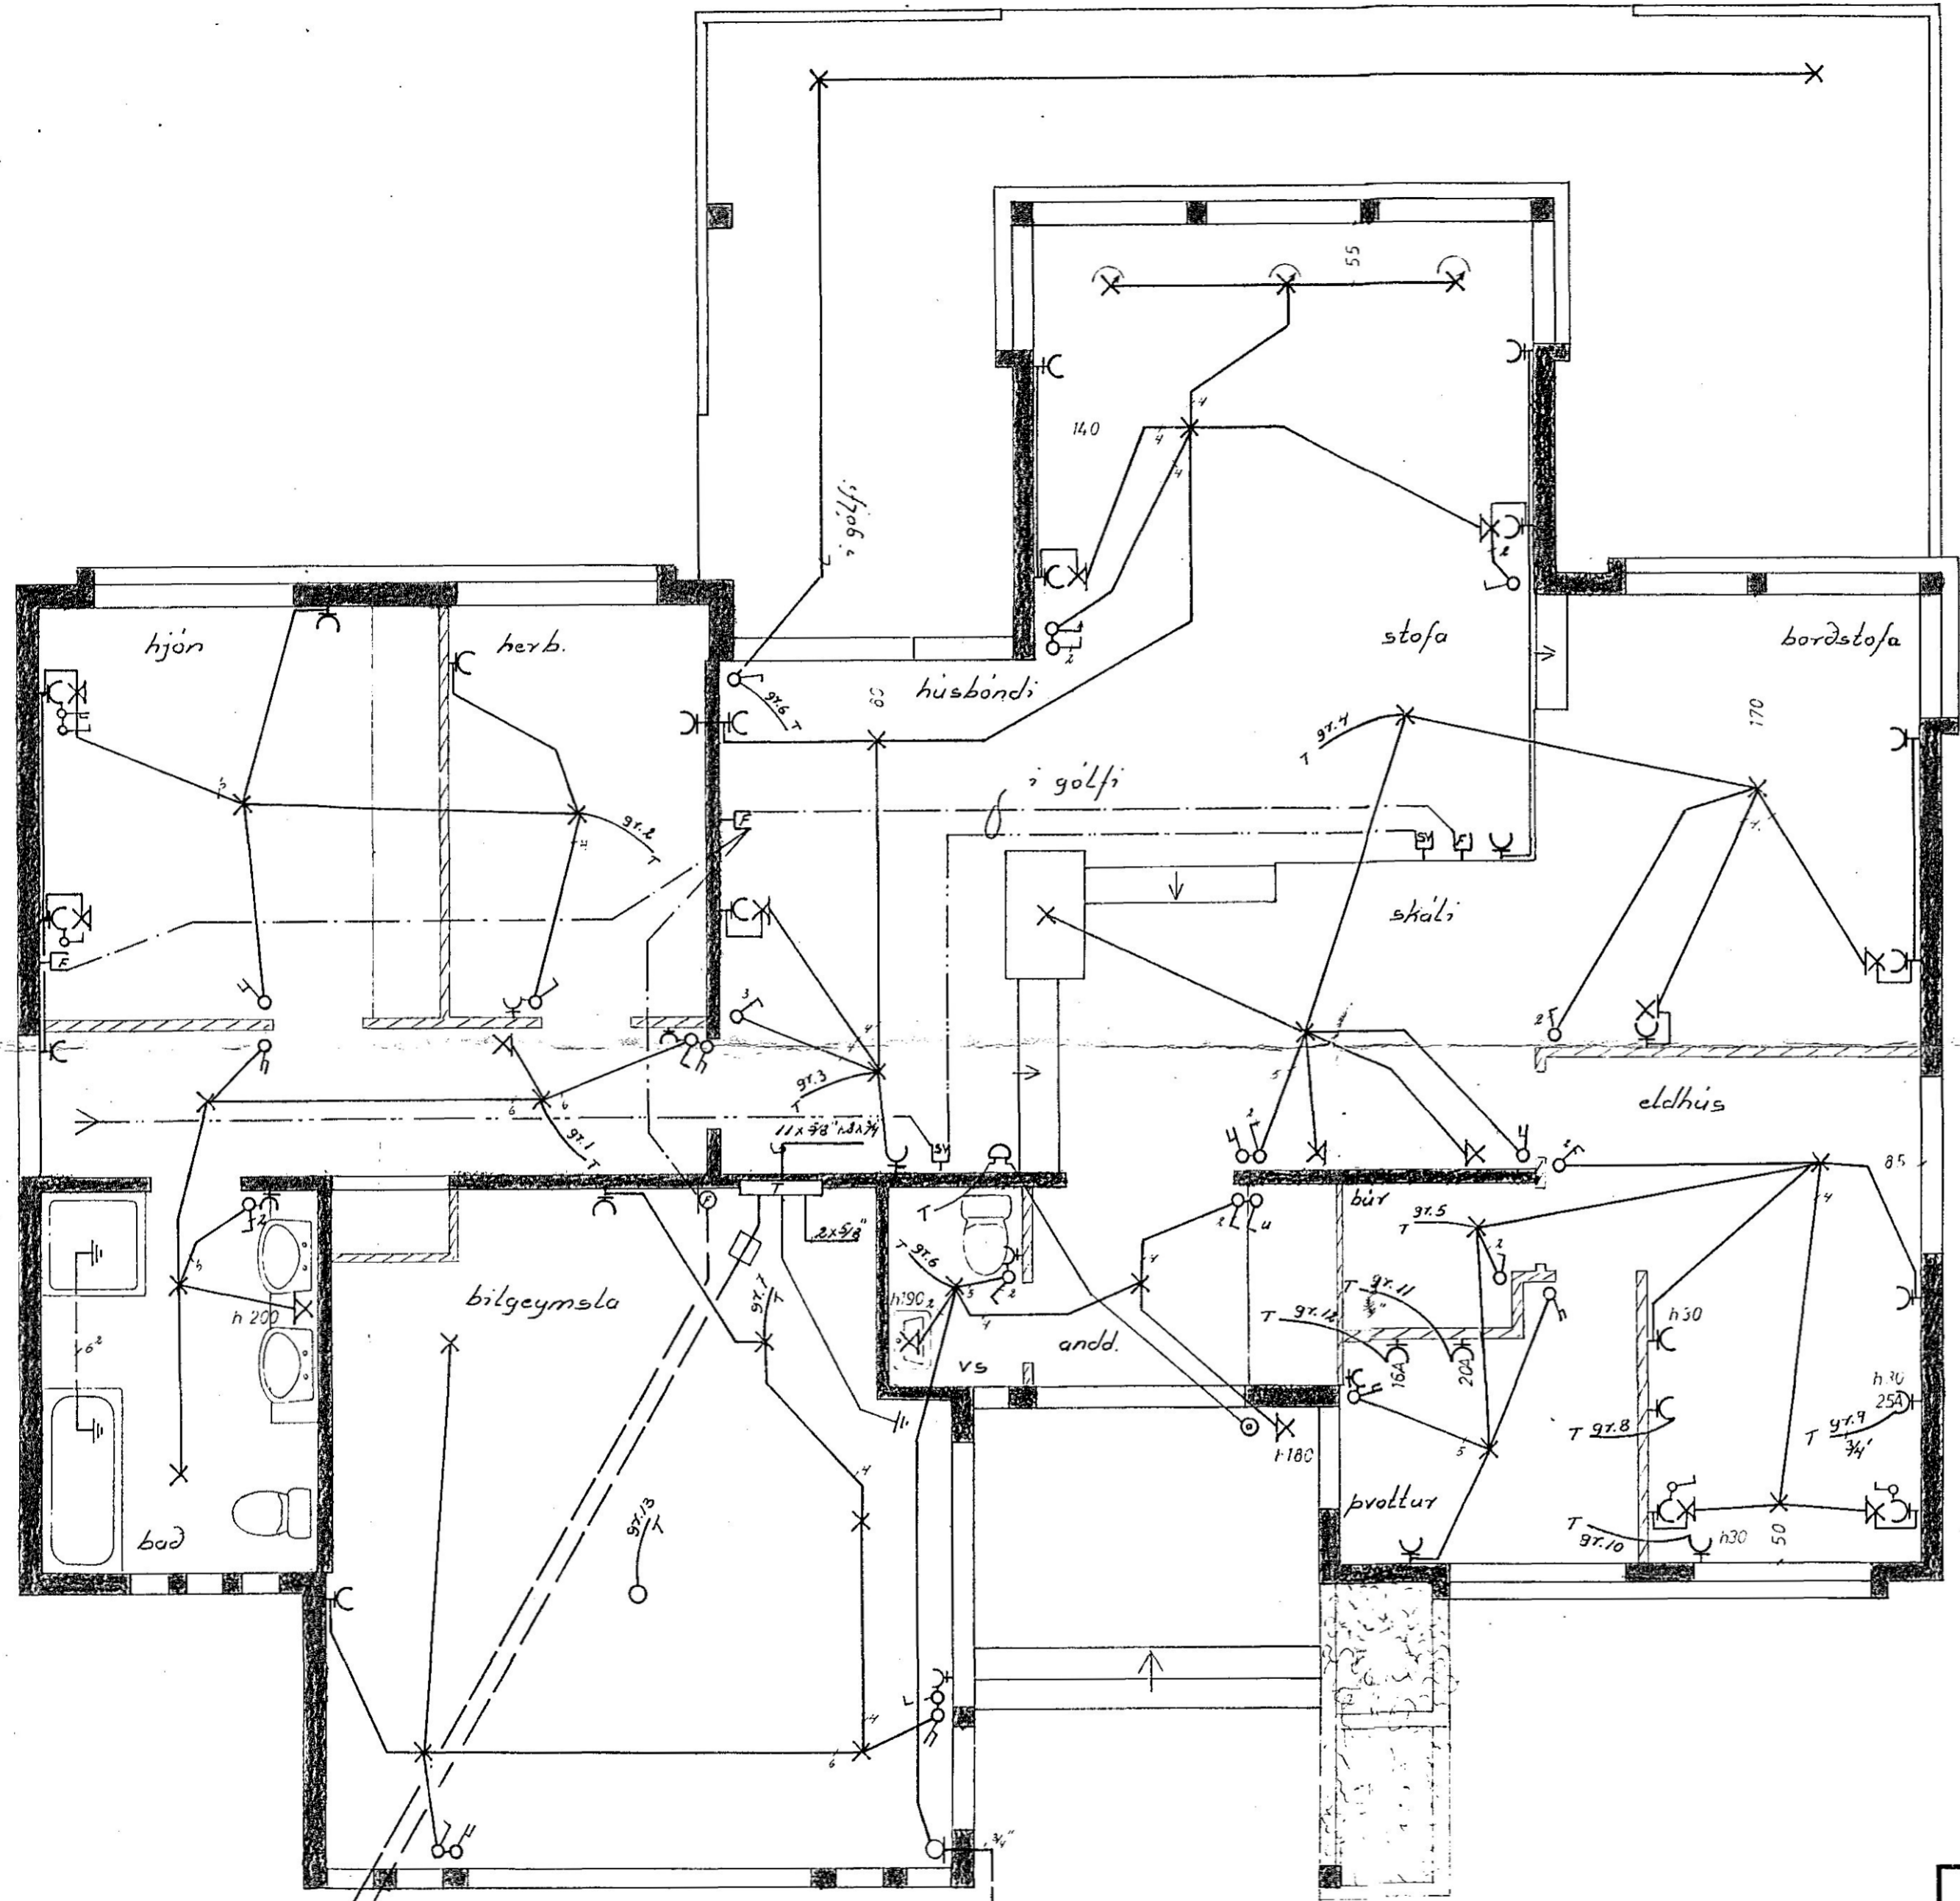

Öll mál eru gefin upp í cm.  
 frá fullfrögengnu gólfi.  
 Höð rofa sé 100 cm  
 Höð tenglu við rofa  
 sé í sömu höð og rofinn.  
 Höð tengla sé 18 cm nema í  
 eldhúsi, geymslum og þvottah.  
 þar 105 cm.  
 Höð tengla fyrir síma og  
 sjónvarp sé 18 cm.  
 Höð veggljösu 155 cm.  
 Pípur séu 3/8" og vír 3 x 1,5"  
 Málstraumur tenglo og rofa sé 10A

nema annars  
 sé getið

SAVANGUR 3		verk: 7703	no 1/2
raflögn		mal: 1:50	dags: maí '77
hæð		Guðm. Geir Jónsson	