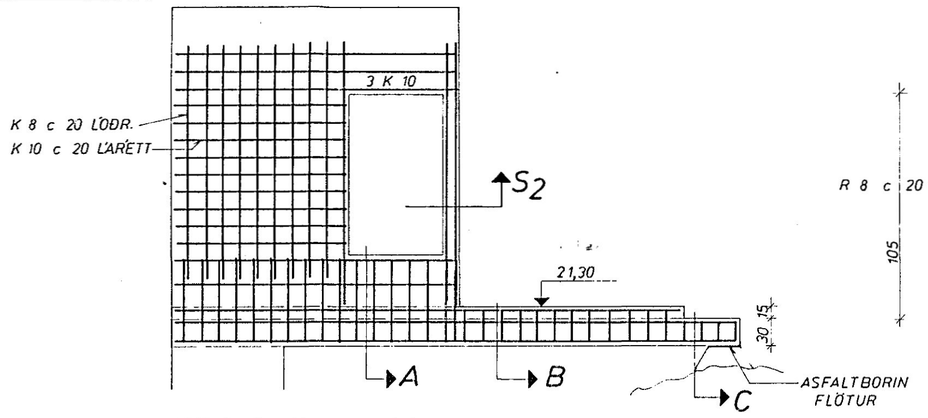

MYND 'I L'INU a OG b

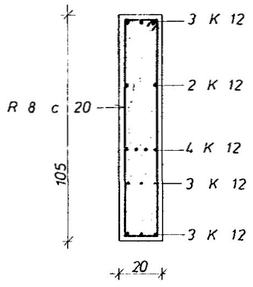

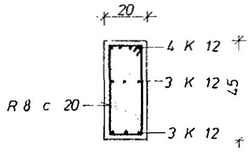

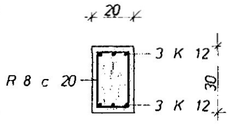

SNIÐ 1 : 20

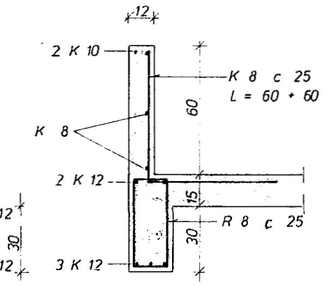

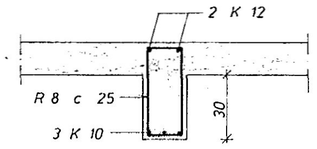

SNIÐ E 1:20

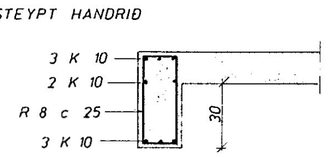

SNIÐ F 1:20

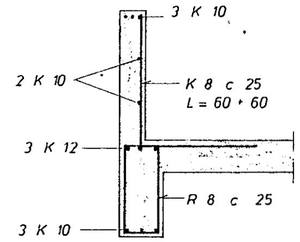

SNIÐ H 1:20

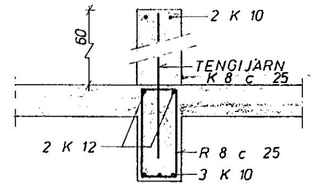

SNIÐ I 1:20

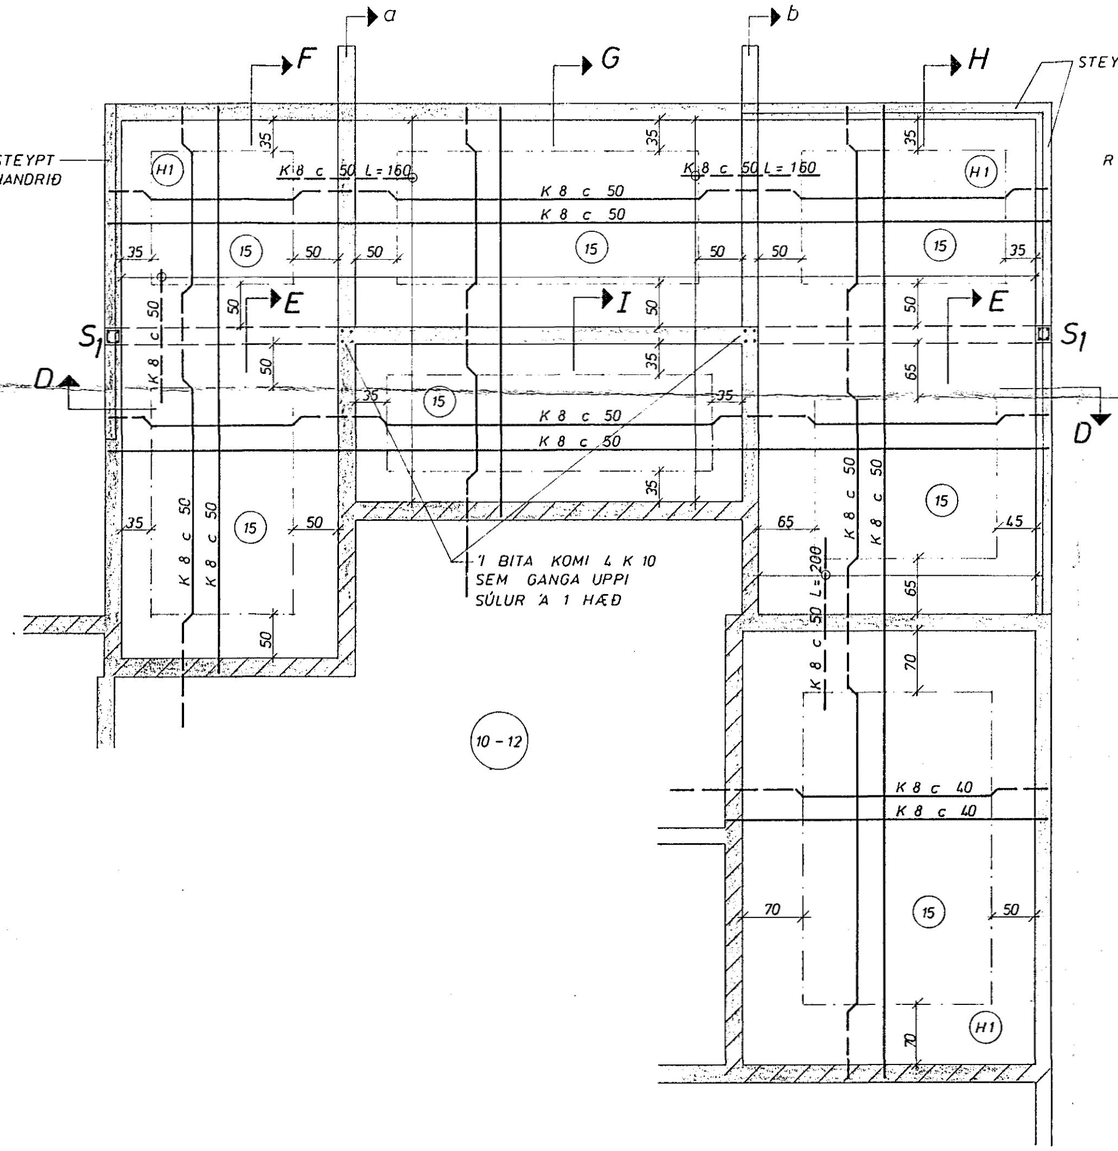

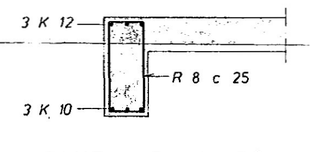

SNIÐ G 1:20

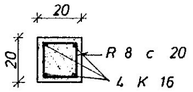

S_1 1:20

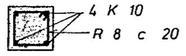

S_2 1:20

HAFNARFJARÐARBÆR
4. OKT. 1976
BYGGINGAFULLTRÚINN

SKÝRINGAR:

----- TAKNAR STÁL 'I EFRA BORÐI PLÖTU

——— —"— —"— NEÐRA —"— —"—

(15) PLÖTUÞYKKT 'I cm.

UPPMEÐ DYRUM OG GLUGGUM KOMI 2 K 10, EINS UNDIR GLUGGUM, EN YFIR 3 K 10, NEMA ANNAÐ SÉ SÝNT JÁRNIN GANGI MINNST 60 cm ÚT FYRIR OP.

'I EFSTU STEYPUSKIL TIL FESTINGAR Á SPERRUM R 8 c 20 L = 100.

STEYPA S 160

K MERKIR KAMBSTÁL KS 40

R —"— STEYPUSTYRKTARJÁRN ST 37

'I STEYPUSKIL KOMI K 8 c 35 L=90, NEMA ANNAÐ SÉ SÝNT.

SETJA SKAL K 10 c 20 LÓÐRÉTT OG K 10 c 30 LÁRÉTT 'I INNRI HLIÐ VEGGJA, ÞAR SEM EINHLIÐA FYLLING KEMUR

'I HORN MERKT (H1), (H2).....

SKAL SETJA RIFUVÖRN EINS OG HÉR ER SÝND. TALAN Á EFTIR H-INU ('I HRINGNUM) SEGIR TIL UM HVE MÖRG JÁRN SKAL SETJA SITT HVORU MEGIN MIÐJUJÁRNSINS.

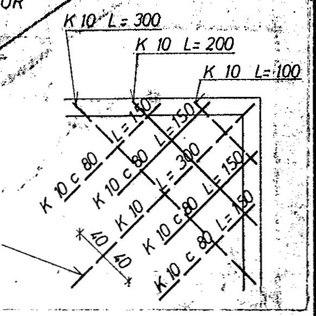

SÆVANGUR 3	MÆLIKVARÐI 1 : 20 / 1 : 50	VERK 7615	TEIKN NR 1.2
SVALIR OG BITAR	Hannað: ÓTB / Teiknað: JKU	Yfirfarið: / Samb: ÓTB	DAGS SEPT '76.
JÓHANN GUNNAR BERGÞÓRSSON VERKFR MVFÍ STRANDGÖTU 11 — HAFNARFIRÐI — SÍMI 53315	BREYTT		