



Húsvéita nr. 2448 Teikning nr. 1657
 Samþykkt þ. 21.7 1976
 í.h. RAFVEITU HAFNARFJARÐAR
Jens Gunnarson
 Eftirlitsmaður rafllagna


Laðök samþykkt 21.7 1976
 RAFVEITU HAFNARFJARÐAR
Haraldur Gunnarsson

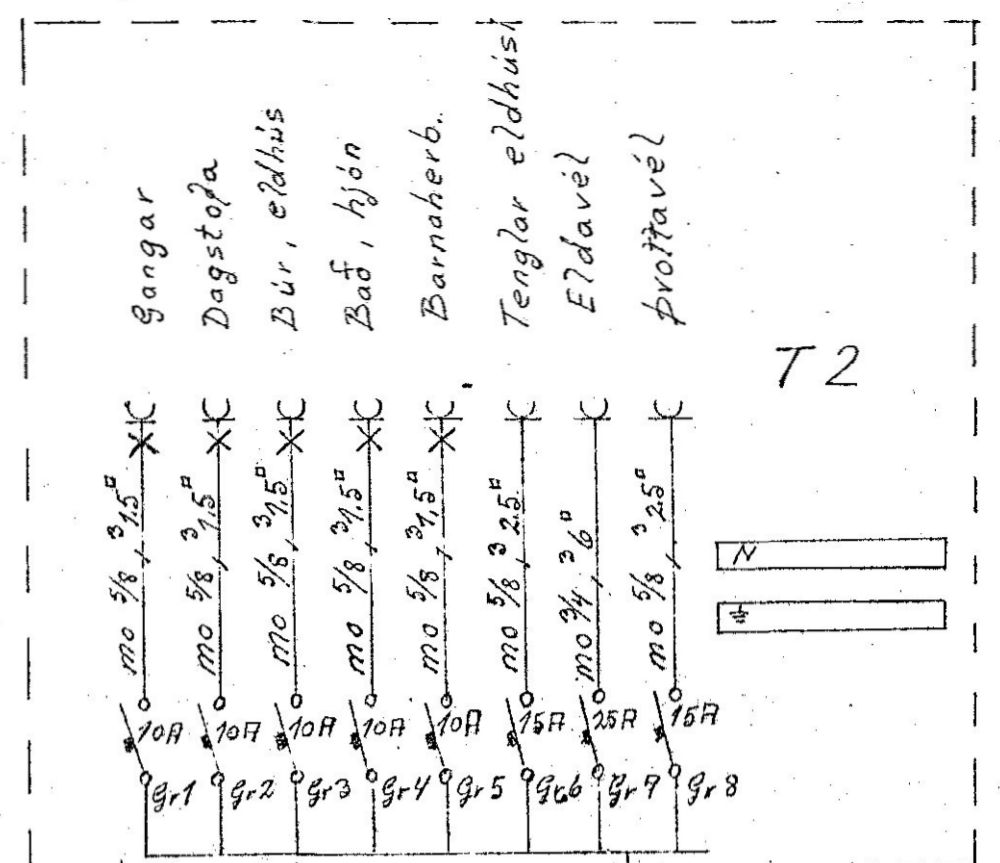

T2

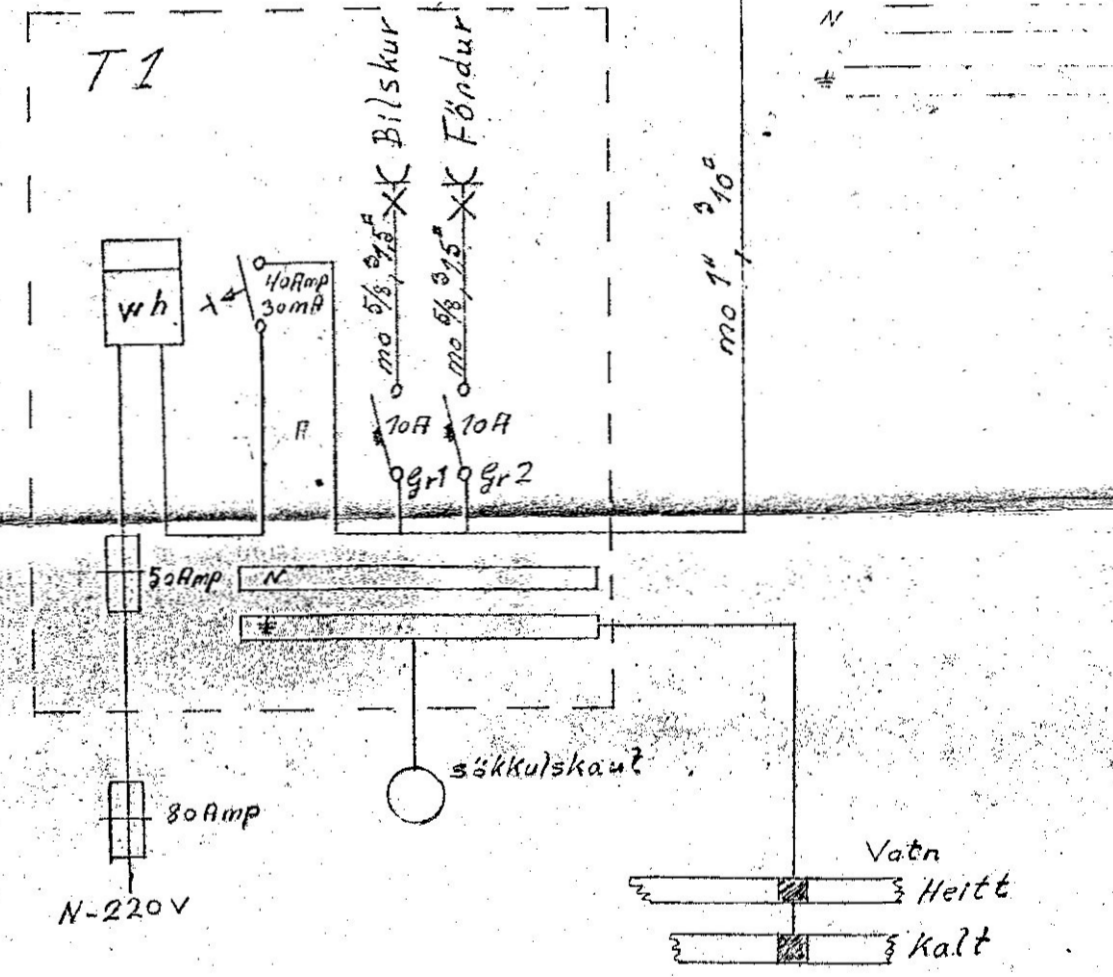

T1

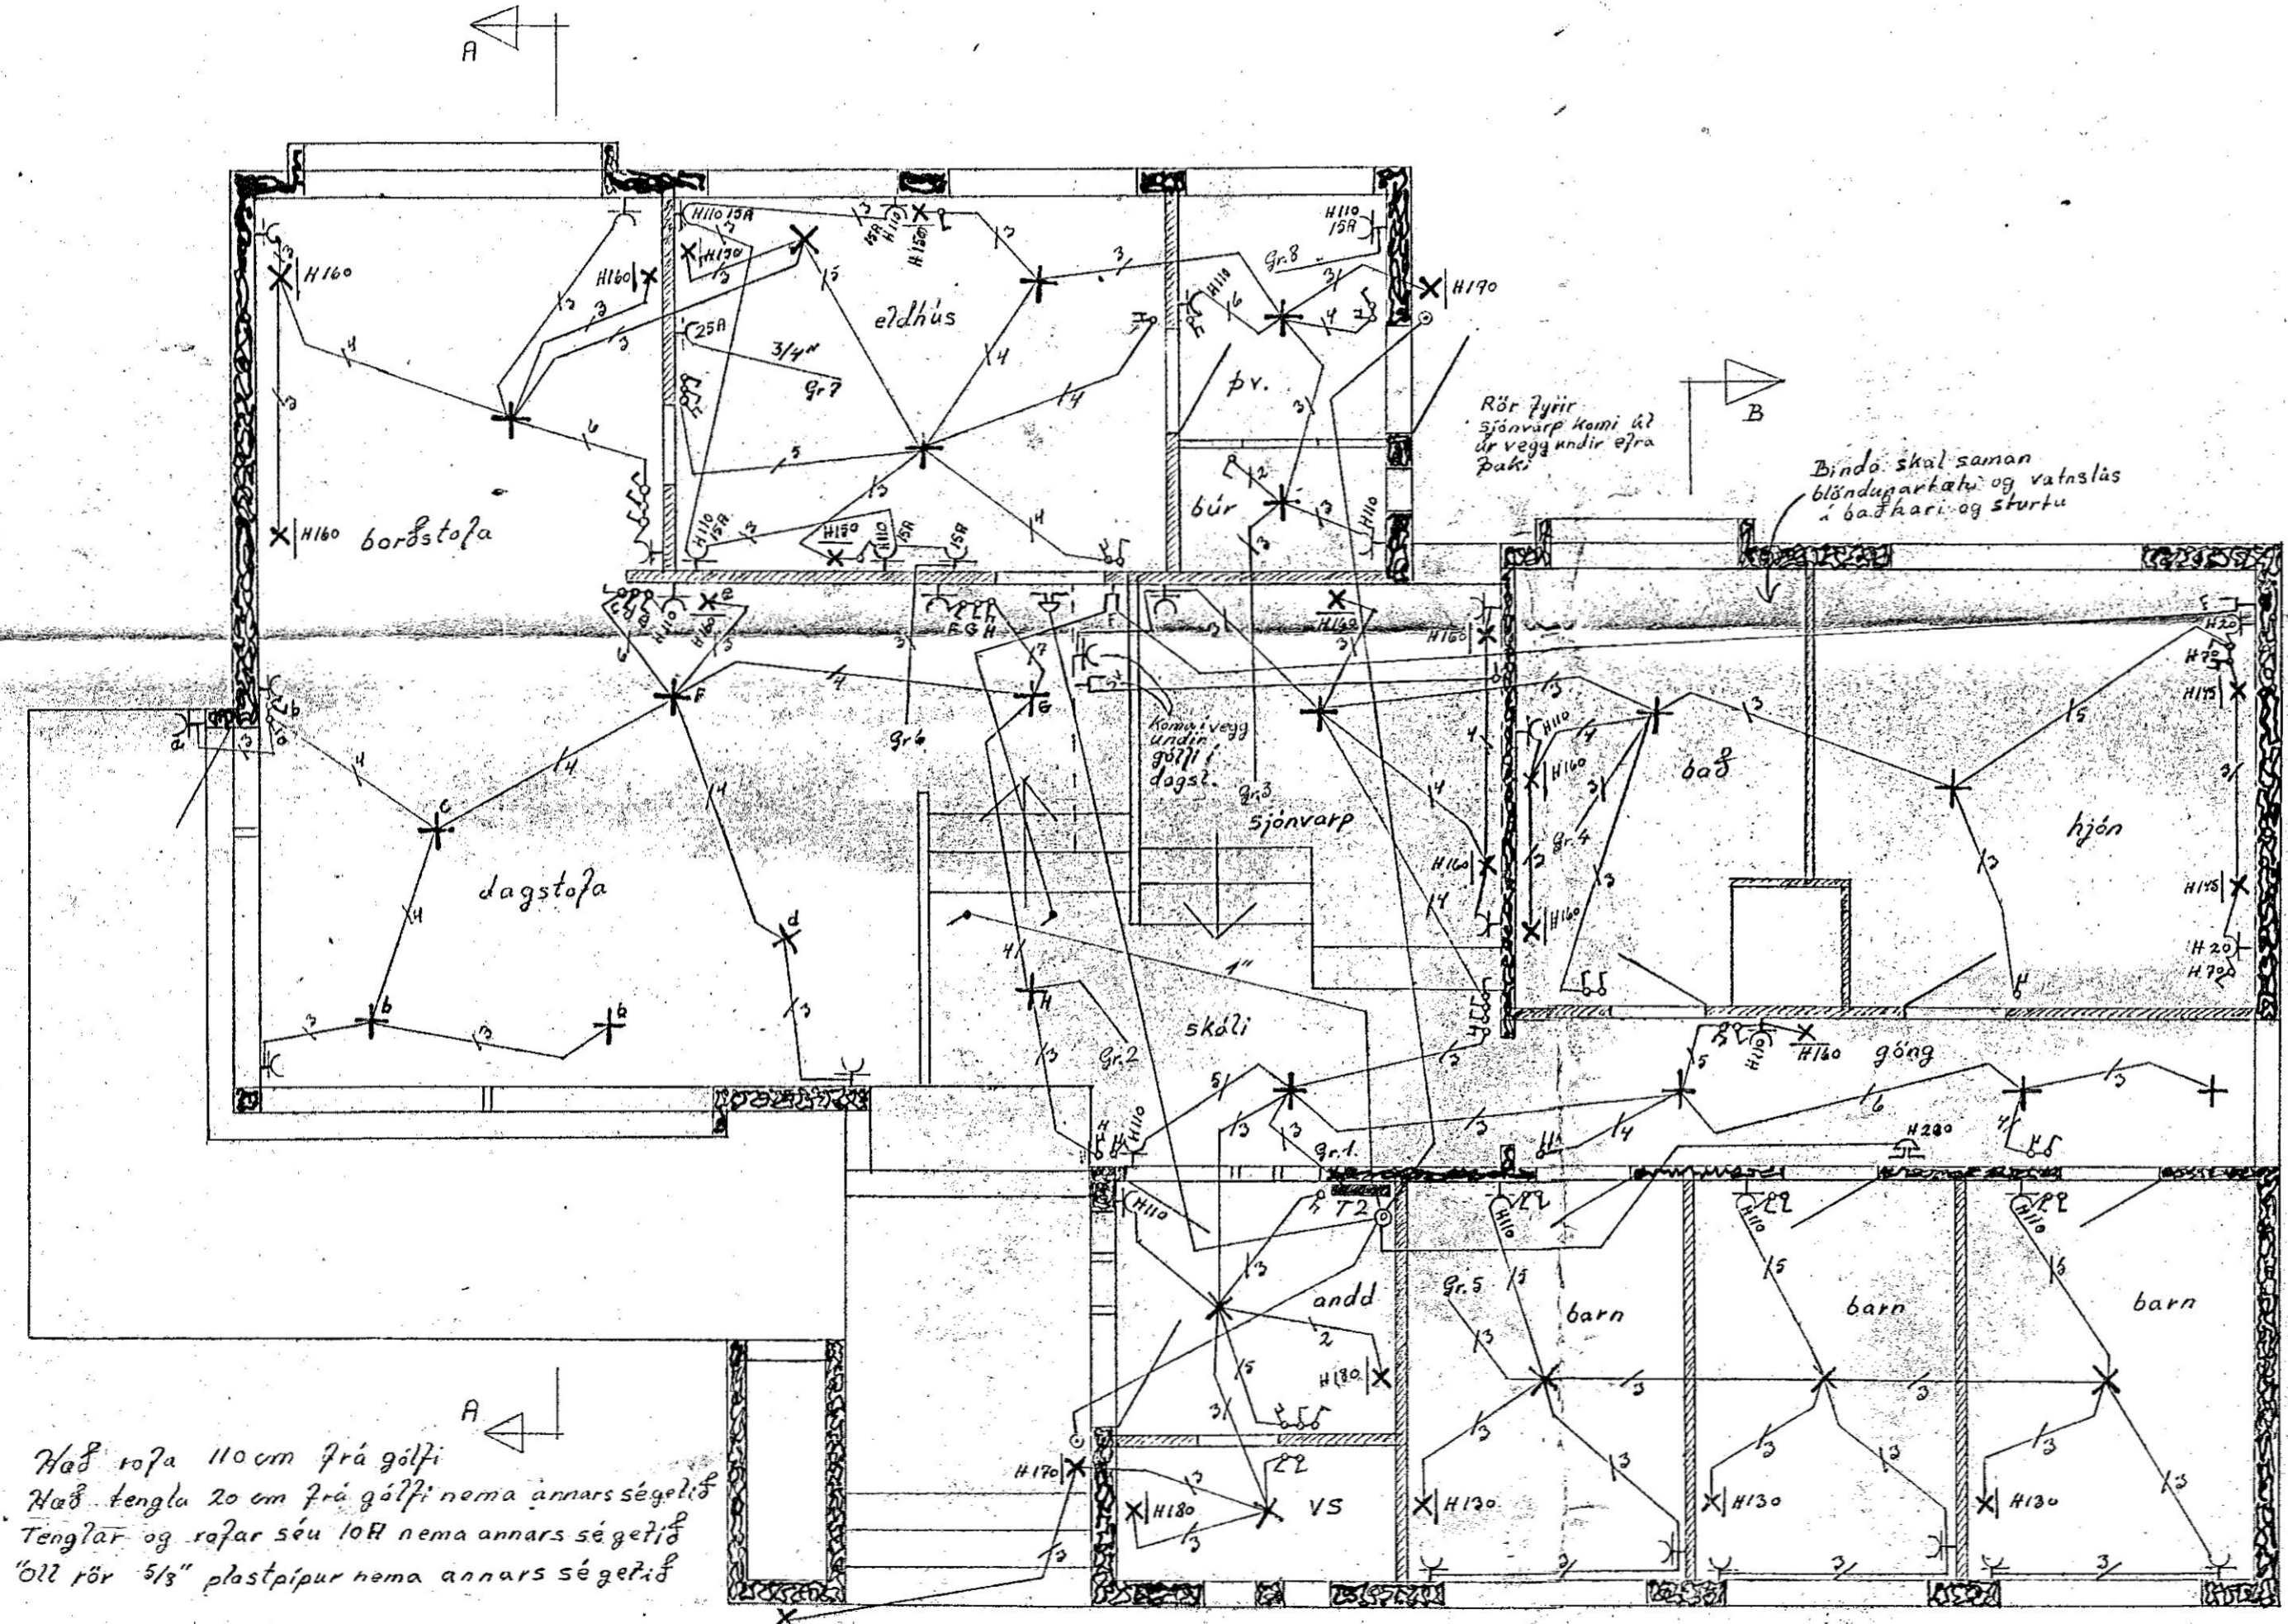

Haf rör 110cm frá gólfi
 Haf tengla 20 cm frá gólfi nema annars sé getið
 Tenglar og rafar séu 10A nema annars sé getið
 Öll rör 5/8" plastpípur nema annars sé getið

Savangur 4.
 Rafllagnateikning bl 1 of 2
 mál 1:50 Teiknað í júní 1976
 Arni Hjartleifsson sími 52453