


SNIDA-A 1:10

SKÝRINGAR

ÖLL ÖNEFND MALERU CM ÞVERMÁL JARNA 60 I MM
 ÖLL JARNA OG STEYPUVINNA SKAL UNNIO SKV ÍSLENSKUM
 STAÐLI ÍST 10 OG SKAL FRAMKVEMDAPLOKKUR OGILDA
 UM FRAMKVEMD VERKSINS
 STEYPULAG Á JARNUM SKAL VERA 2CM Í VEGGJUM
 OG BITUM EN 15 CM Í PLOTUM OG 5CM ÞAR SEM
 STEYPT ER AÐ JÖRÐ
 STEYPA Í ALLT HÖSIÐ JAFNGILDI 6.160 SKV.
 ÍSLENSKUM STAÐLI ÍST 10
 STEYPUSTYRKARSTAL K MERKIR KAMBSTÁL KS 42
 R MERKIR SLÉTT STEYPUSTÁL ST 37
 BEYGING OG SKEYTING SÉ SKV. ÍST 10
 ÞE. KB UM 32 CM : K10 UM 40 CM OG
 K12 UM 48 CM
 K10 # 1/2 25 MERKIR KAMBSTÁL 10 MED 25CM
 MILLIBILI Í BÆÐAR ÁTTIR
 YFIR UNDIR OG UPPMÉÐ ÖLLUM ÖPUM KOMI
 2 K10 ER NAI AMK 40 CM ÚT FYRIR ÖP
 EFST Í VEGGJUM, UNDIR SPERRUM KOMI
 2 K10 SAMFELLD OG HEIL UM HORN
 ÞYKKT Á ÖLLUM ÚTVEGGJUM SÉ 18 CM OG
 15 CM Á INNVEGGJUM NEMA ANNARS SÉ GETIÐ

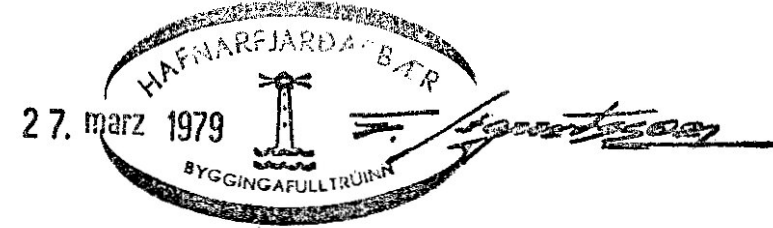

GRUNNMYND KJALLARA 1:50

SÆVANGUR 5 HAFNARFJÖRÐI VEGGIR I KJALLARA	DAGS. MARZ 79
	REIKN S _b
MÆLIKV 1:50	TEIKN S _p
	VERK NR 7901
SIGURÐUR ÞORLEIFSSON TEKNIPR. PTT HRAUNBRUN 17 HAFNARFJÖRÐI SIMI 52452	BLAÐ NR 01