


GRUNNMYND HÆÐ 1:50

SULUJARN 4 KID


GJARÐIR RB °20
L: 80
KOMI AÐEINS MÆÐ
GLUGGAÐIPI

SULUJARN 4 KID

GJARÐIR RB °20
L: 65

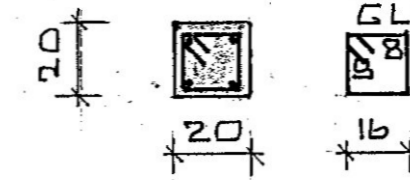


SULA S.1.1
1:20

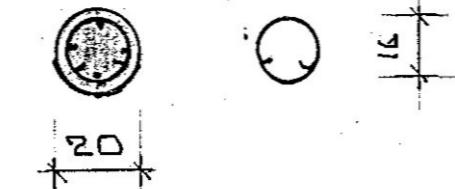

SULA S.1.2
1:20

SULUJARN 6 KID

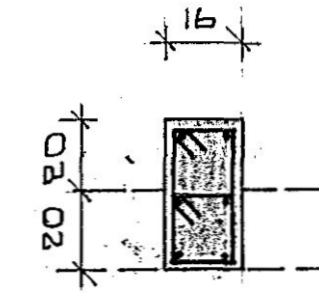

SULA S.1.3
1:20

GJARÐIR RB °20

SKÝRINGAR

SJÁ BL NR 0.1



SÆVANGUR 5 HAFNARFIRÐI
VEGGIR Á HÆÐ

MELIKV. 1:50 OG 1:20

SIGURÐUR ÞORLEIFSSON TEIKN. PR. PTFI.
HRAUNBRUN 17 HAFNARFIRÐI SIMI 52452

DAGS. 79.08.05
REIKN. St
TEIKN. St
VERK NR 7901
BLAD NR 0.3