



EFTST IVEGG 2K10

GJARÐIR R8
° 15
L = BREYTIÐ

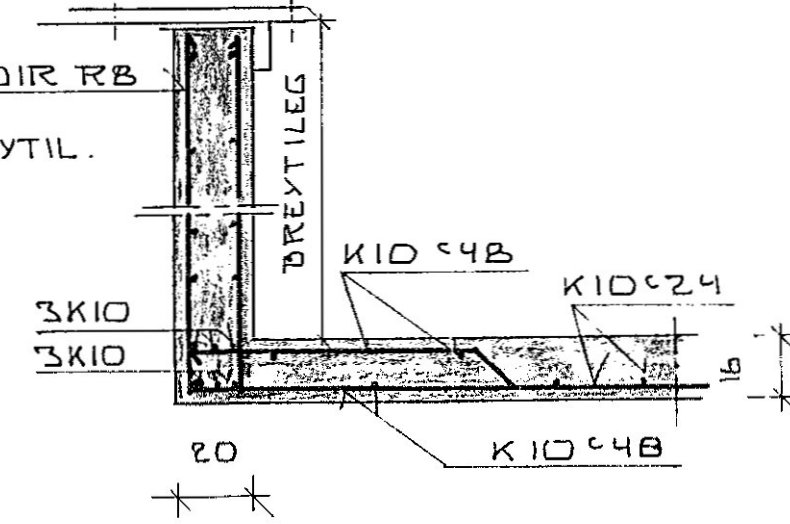


SNID Í BITA B. 1.1.
1:20

JÄRN IÐL. SJÁ GRUNNUM

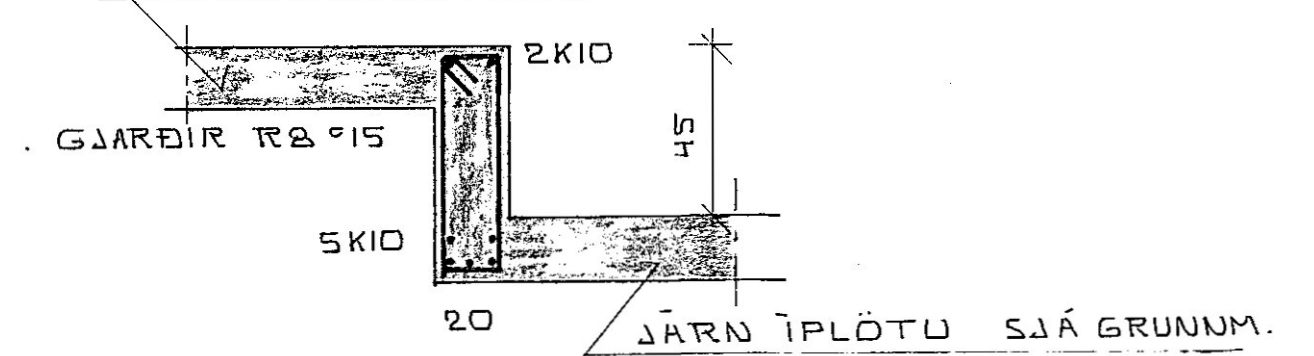

SNID Í BITA B. 1.2 OG B. 1.3
1:20

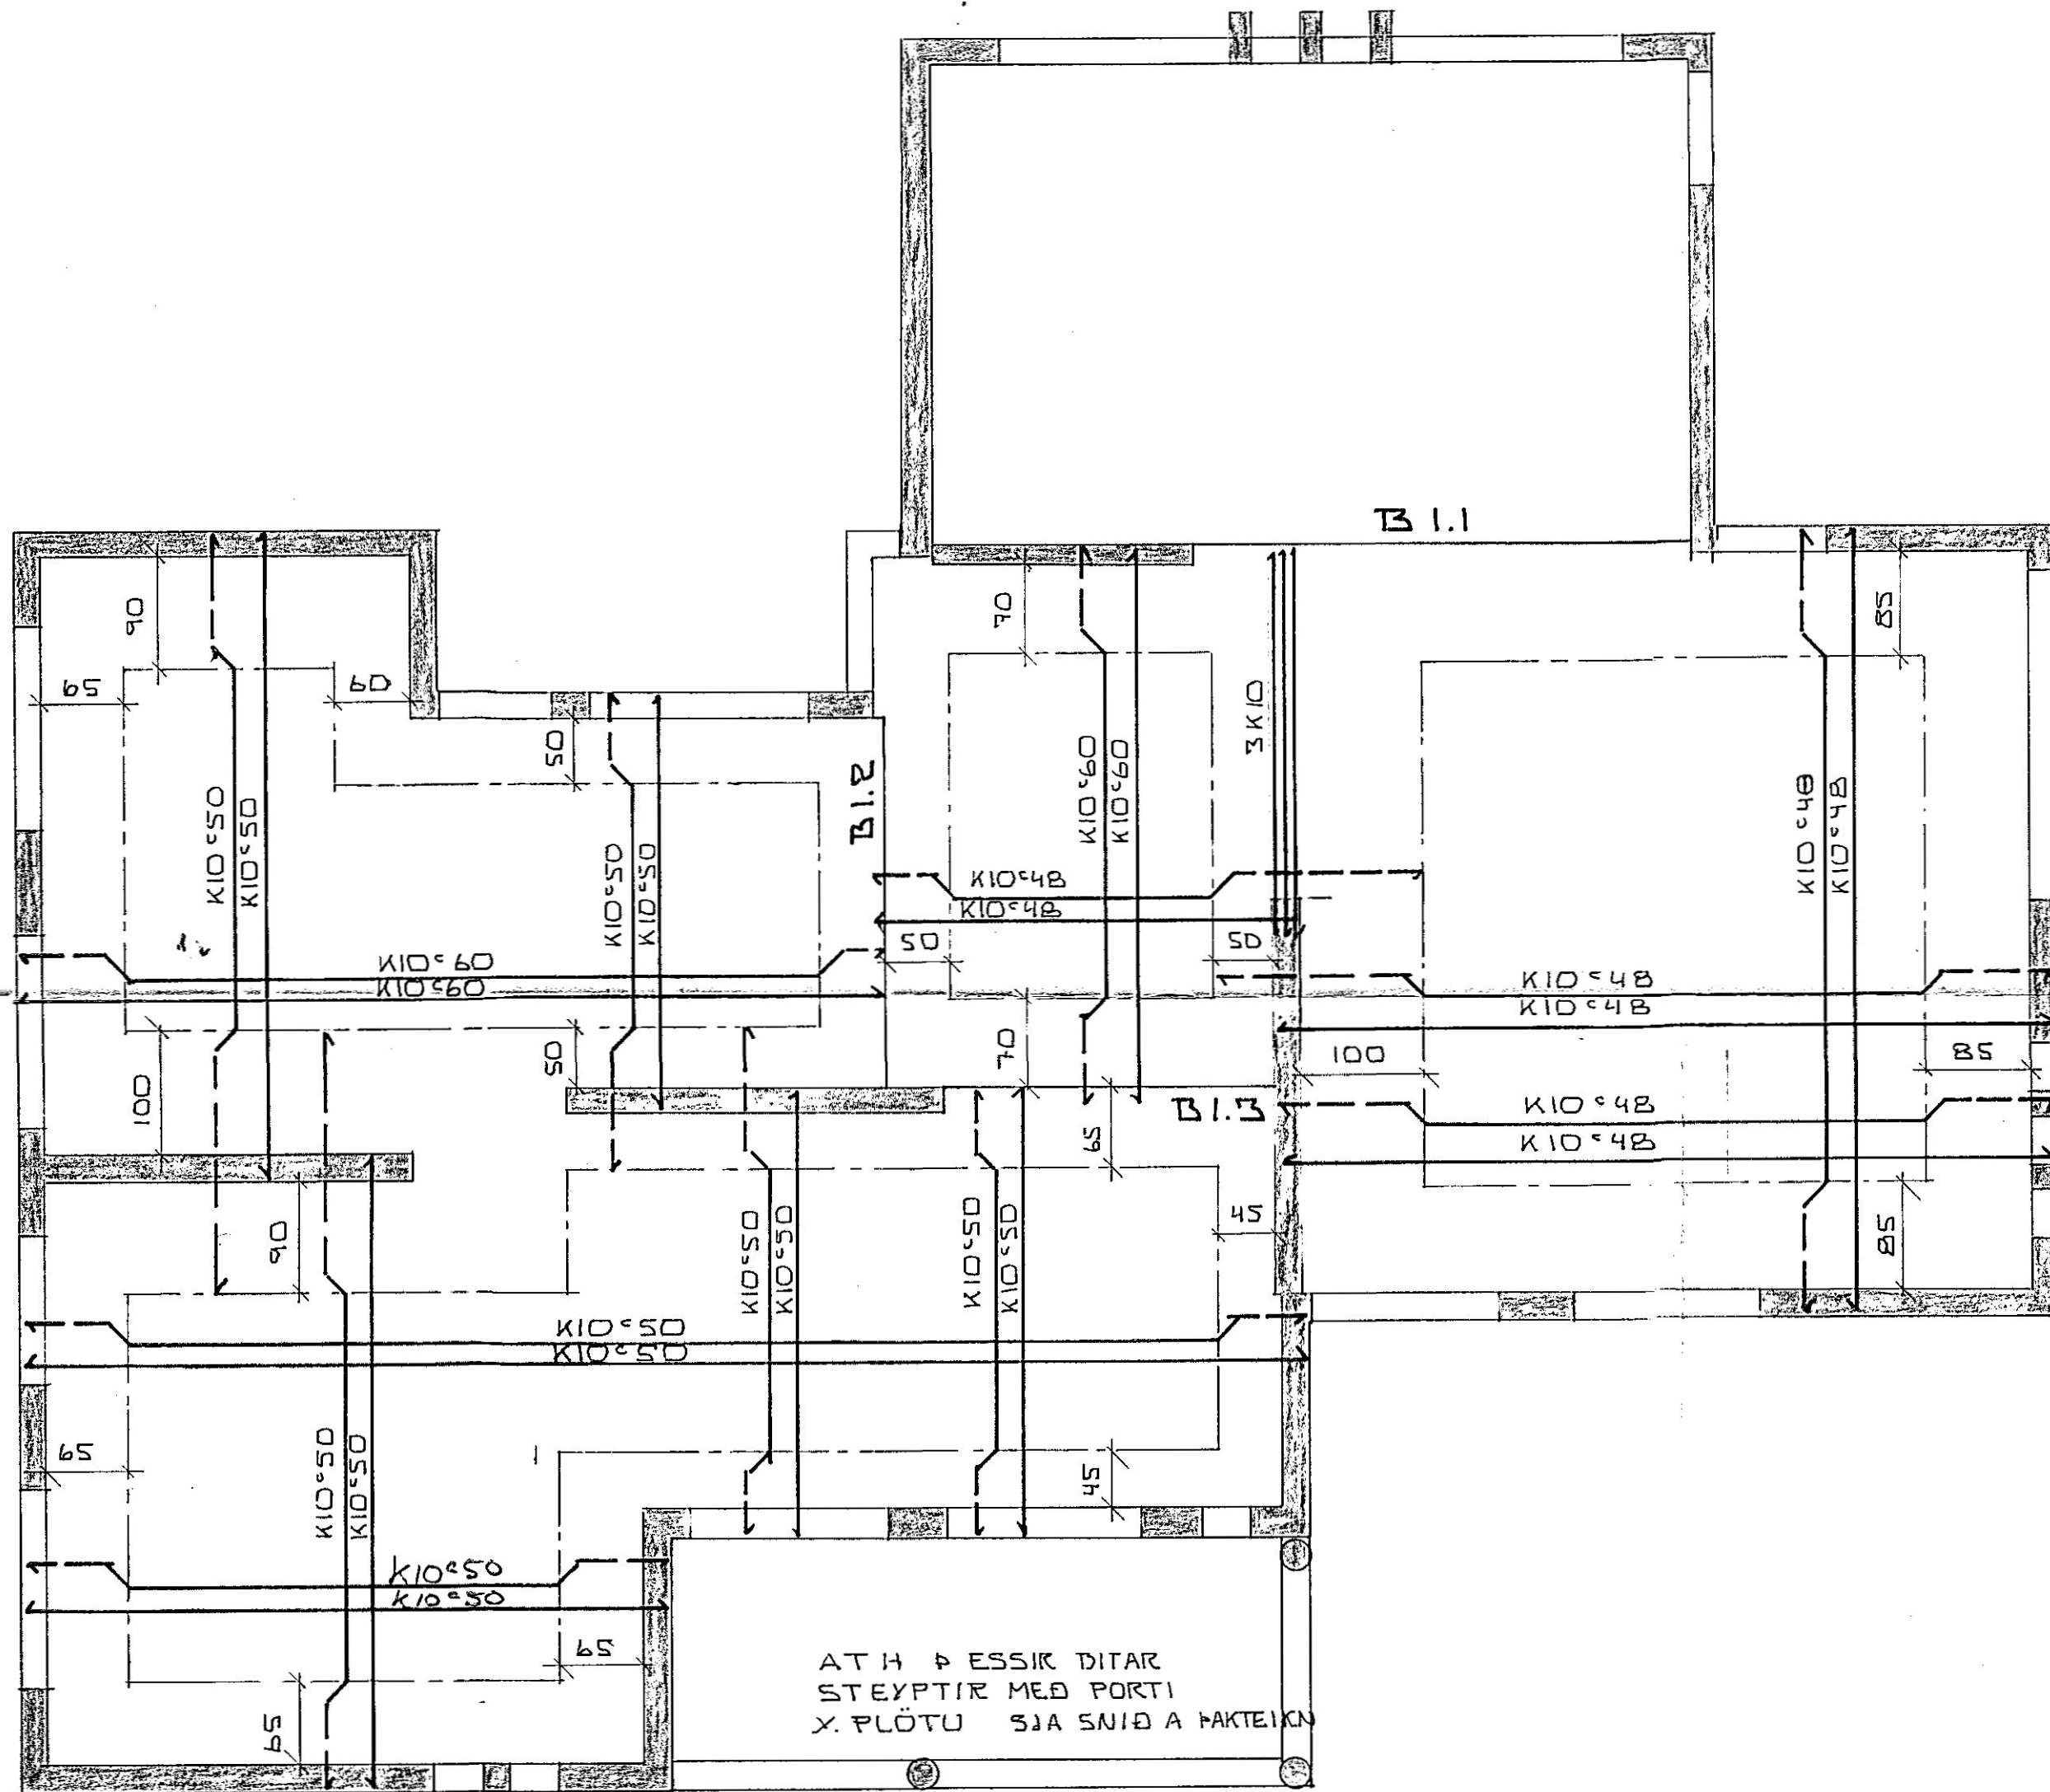


ATH ÞESSIK DITAR
STEYPTIR MÆÐ PORTI
X. PLÖTU SJÁ SNID A ÞAKTEIKN

GRUNNMYND HÆÐ 1:50

SKÝRINGAR

SJÁ BL 01 OG 02
STEYPA JAFNGILDI S200
ALLAR PLÖTUR PP = 16CM

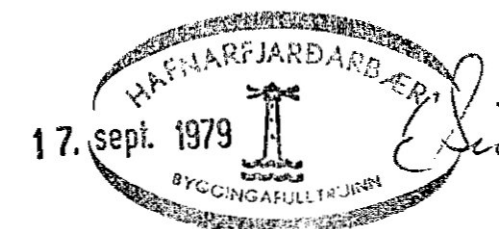

SEVANGUR S HAFNARFIRÐI
PLATA YFIR HÆÐ

DAGS 790805

REIKN. SB

TEIKN. SB

VERK NR

7901

MELIKV. 1:50 ; 1:20

SIGURÐUR ÞORLEIFSSON TEKNIPR. ETTI.
HRAUNBRÚN 17 HAFNARFIRÐI SÍMI 52452

BLAÐ NR

04