

# GATAPLAN GRUNNMYND NEDRI HÆÐAR 1:50

## SKÝRINGAR:

Sýnd úrtök eru í steyptum veggjum og plötunni fyrir ofan (loftpl.). Sýnd úrtök eru vegna frárennslislagna, vatns- og hitalagna.

u.l. táknar undir lofti.

h=... táknar hæð frá gólfi að úrtaki.

h=... u.l. táknar hæð frá nedri brún á loftplötu að úrtaki.

G... h=... táknar gat í vegg (lárétt mál fyrir talan).

GR... d=... táknar gólfrauf ofan í loftplötu, dcm á dýpt.

H... táknar gat í loftplötu.


R... h=... táknar lóðrétta rauf upp gegnum loftplötu

L... h=... til. táknar lóðrétta rauf í vegg.

V... h=... táknar lárétta rauf í vegg, h cm frá gólfi.

Vardandi raufar í sökkjum fyrir frárennslislagir, sjá bl. 438.2.1.

Við staðsetningu rauða og gata skal hafa hliðsjón af teikn. arkitekta.

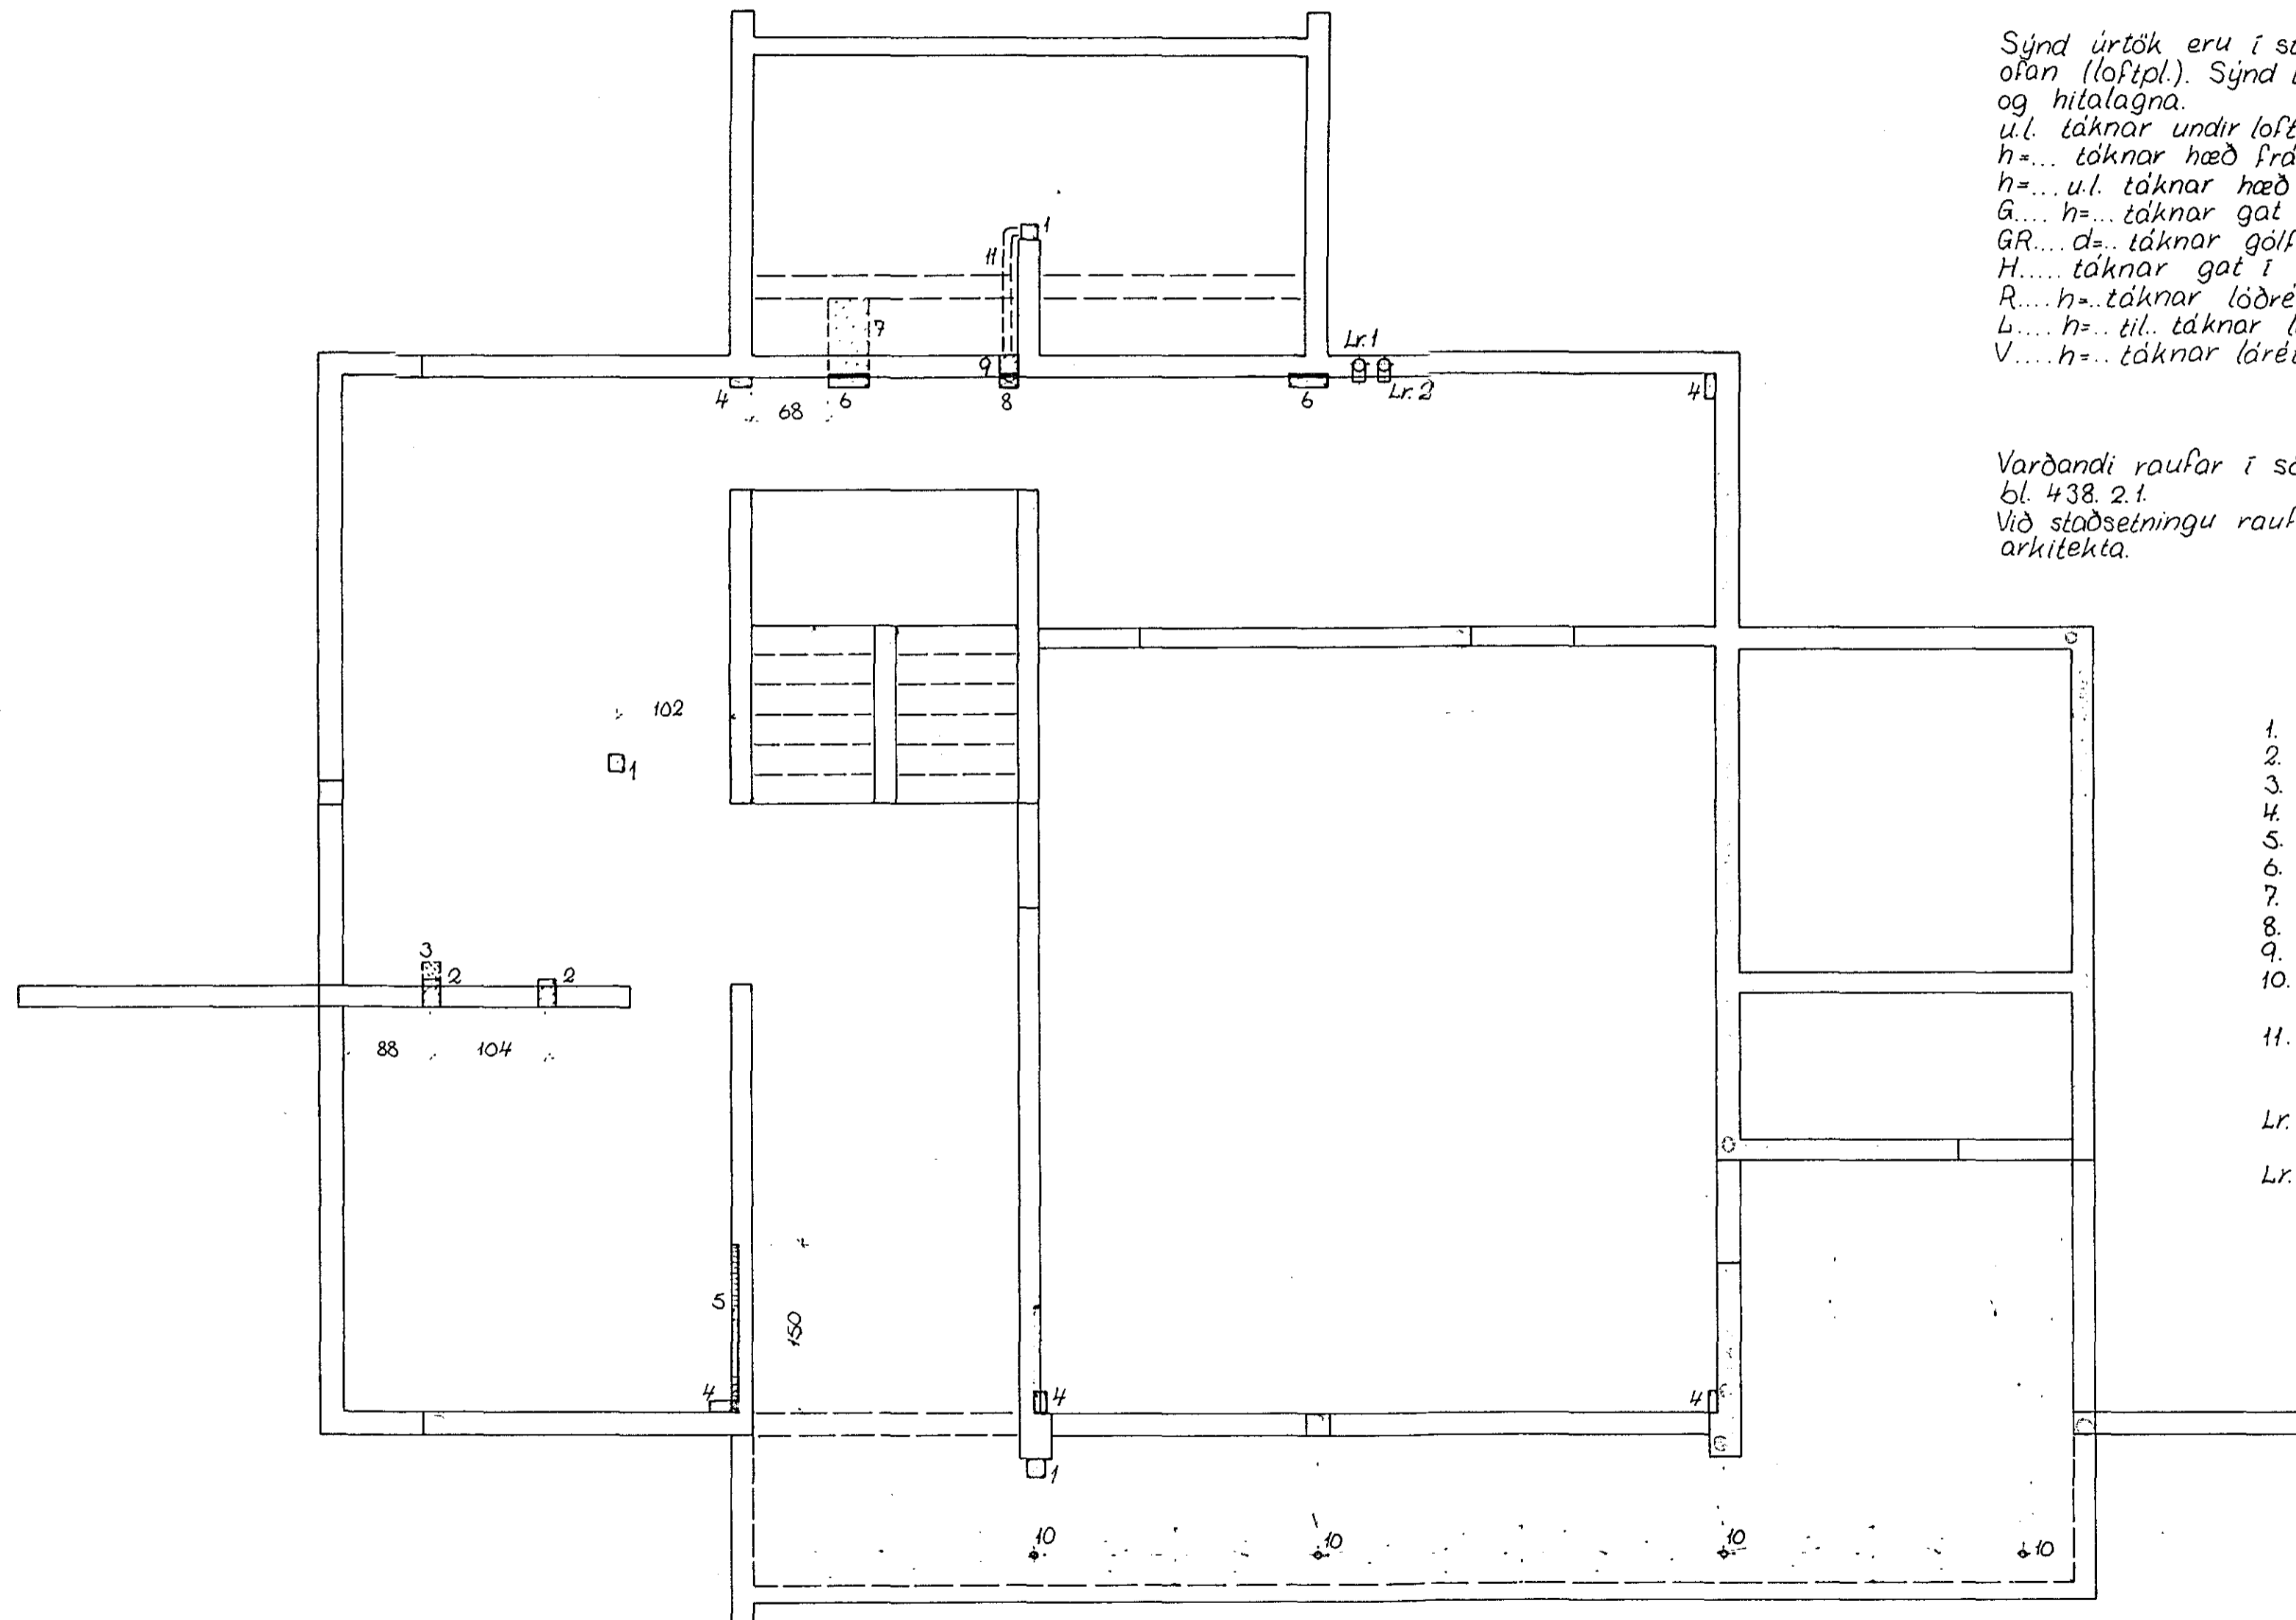

1. H 15x15
2. R 15x20 h=0 + H7x20
3. GR 20x20 d=12
4. H 10x20
5. V 7x15 h=10
6. R 3x35 h=0 + H10x35
7. GR 35x50 d=10
8. R 3x15 h=0 + H10x15
9. G 15x15 h=0 u.l. (þ.e. fast undir plötu)
10. Ísteypt  $\phi$  40 mm plaströr sem nf. af svólum, ath. halli að nf.
11.  $\phi$  80 mm pl.rör frá þaknf., komi undir steypta plötu, þéttist vel í vegg eða ísteypt
- Lr.1 Ísteypt  $\phi$  100 mm pl. eða blikkrör, sem opnast ca. 10 cm u.l.
- Lr.2 Sama og Lr.1 nema opnast ca. 20 cm frá gólfi.