

JÁRNBENT STEYPA LOFT YFIR NEDRI HÆÐ GRUNNMYND 1:50

NOTÁLAG 2,5 kN/m² (250 kg/m²)

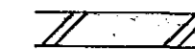
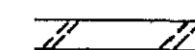
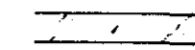
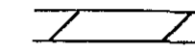
PLÖTUPYKKT:

22 cm yfir Bílskúr

18 cm yfir Herbergjum og Svalir

15 cm á Fyllingu og Stigabak

SKÝRINGAR:

-  tákna úrveggjábendingu 2#;
(K10 c 15 ytri og K10 c 30 innri) lárétt
2 K10 c 30 lödrétt
-  tákna úrveggjábendingu undir
gluggum
-  tákna garðveggjábendingu 2#;
2 K10 c 30 lárétt
2 K10 c 30 lödrétt
-  tákna innveggjábendingu #;
K10 c 30 lárétt og lödrétt

Punktur á grunnmynd tákna lödrétt K12
járn L=320 cm.

Bitar, sjá bl. 438.1.4.

Súlur, sjá bl. 438.1.

Vardandi göt og raufar, sjá gataplán.

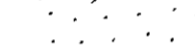
→ tákna stefnu neðri járna í járngrind

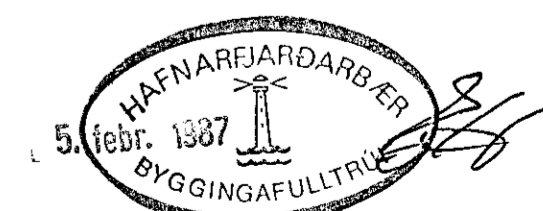
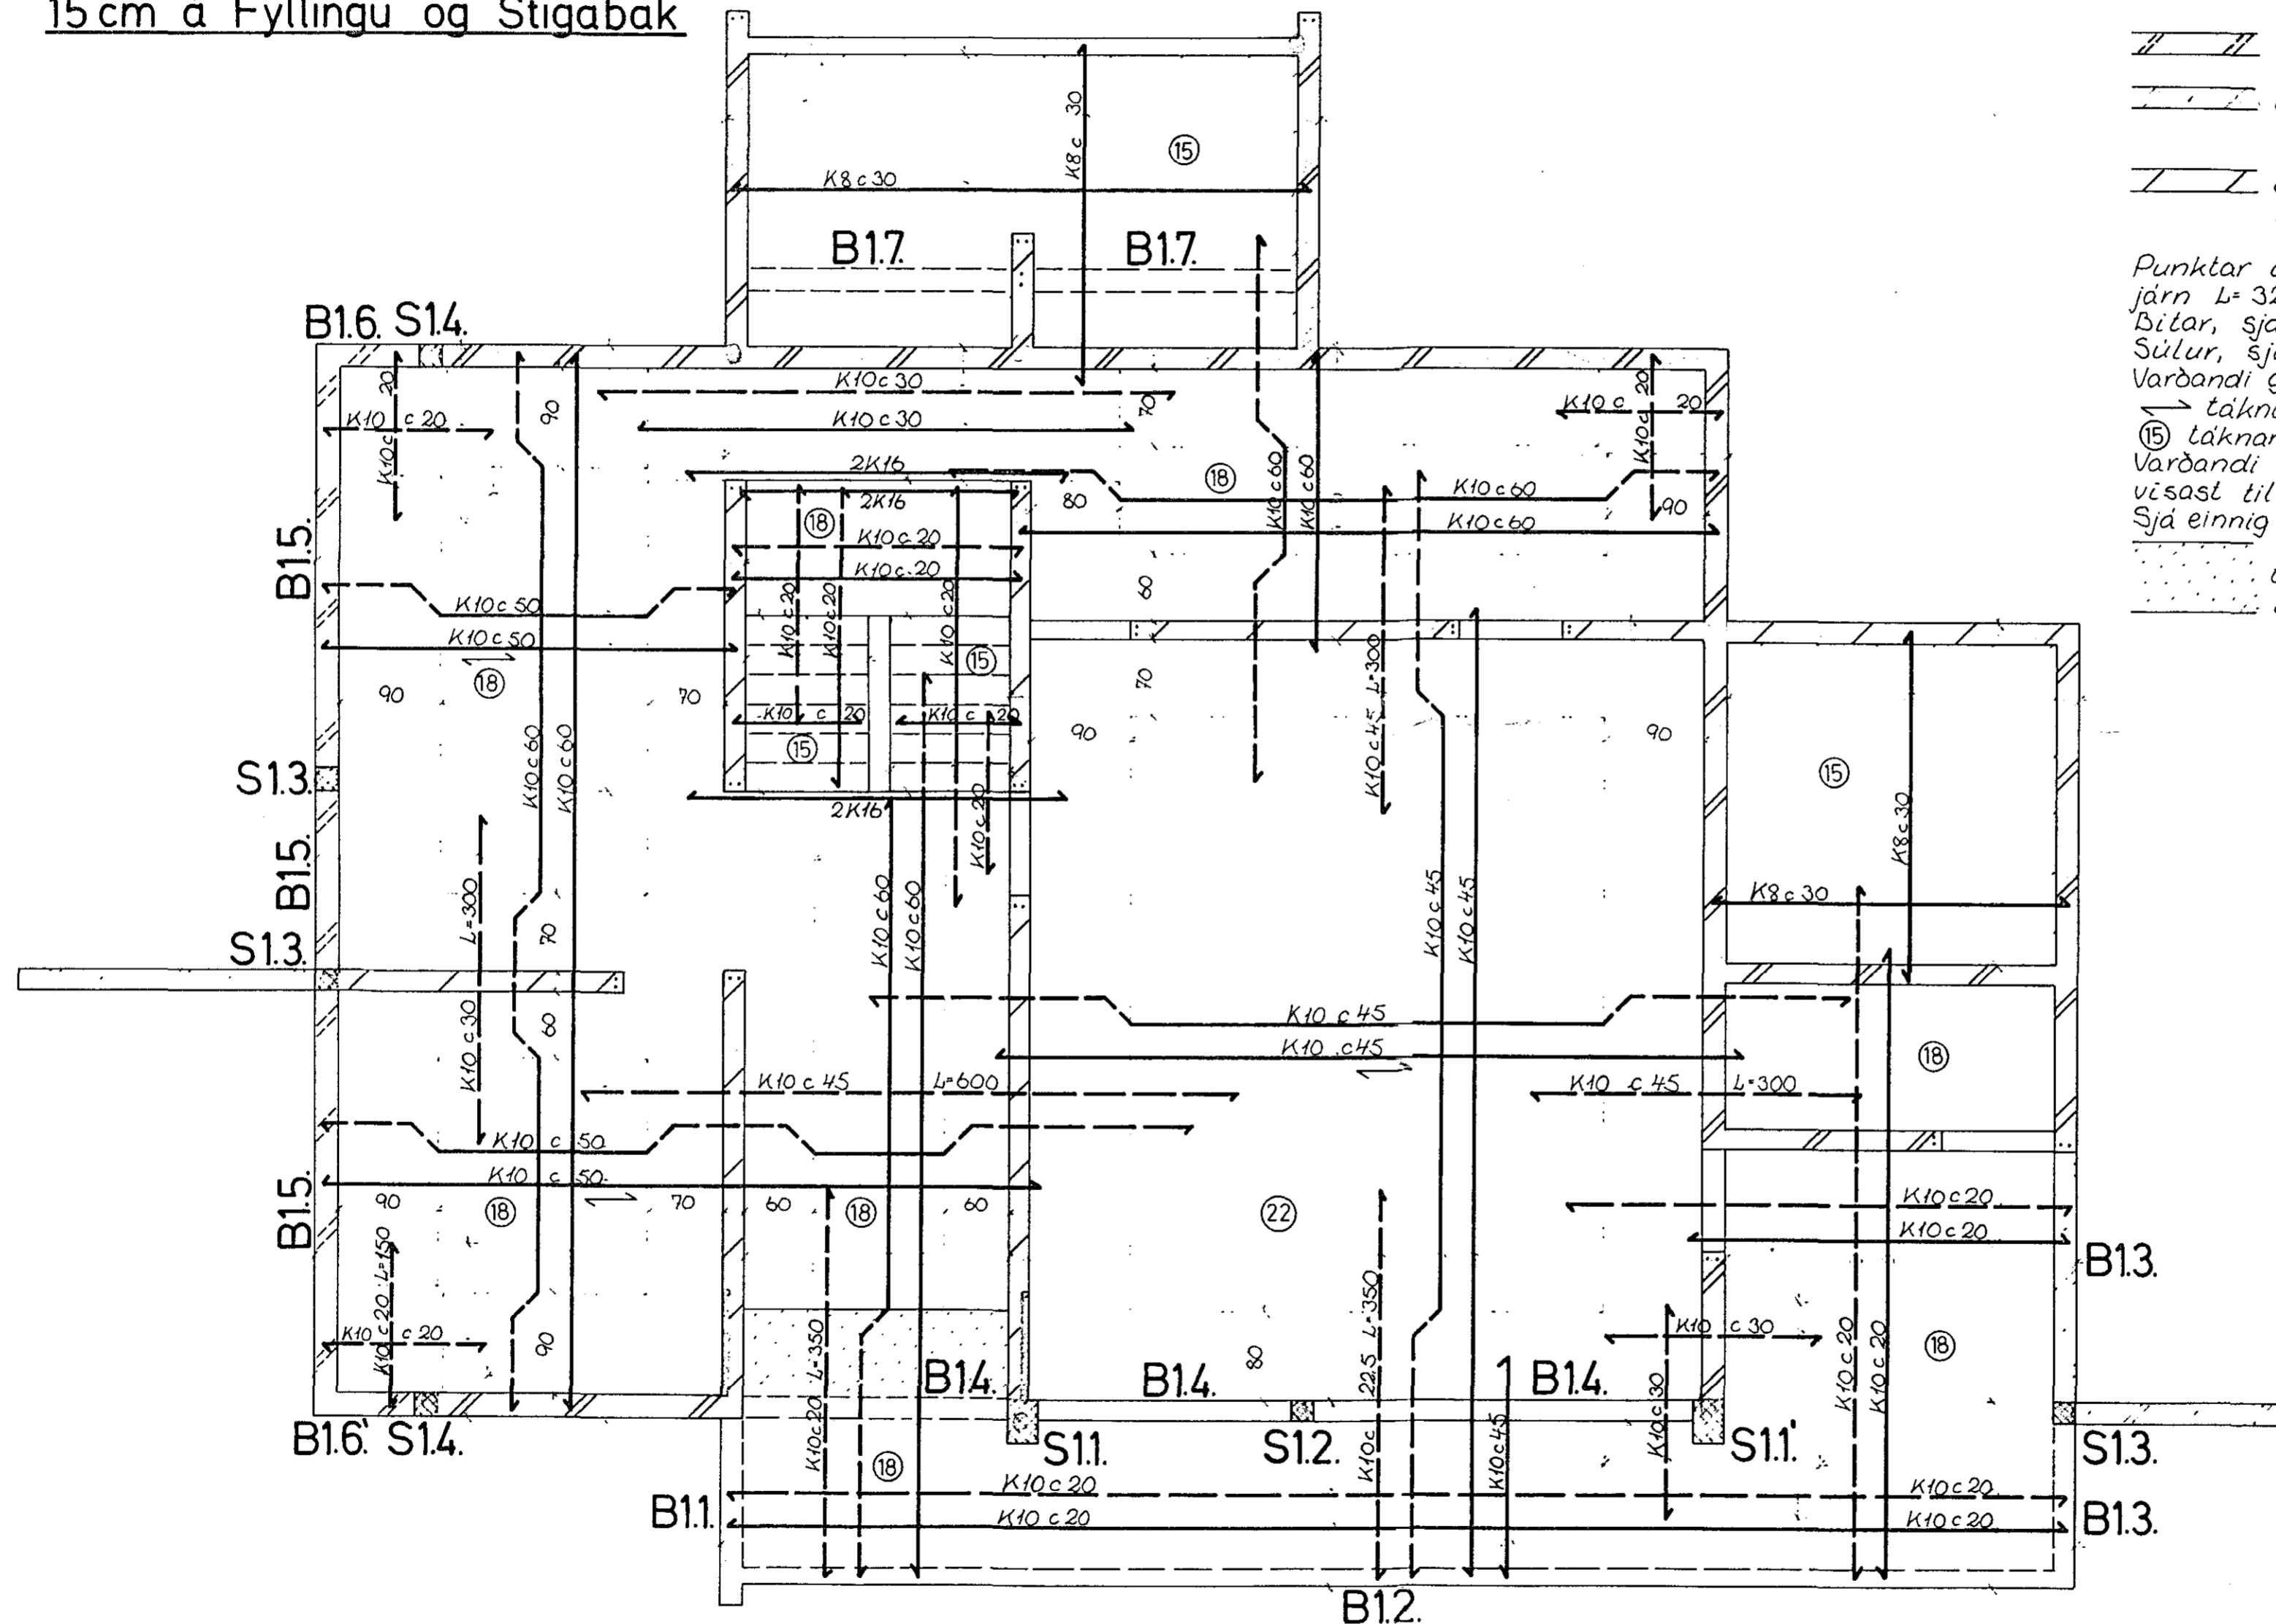
⑮ tákna plötupykkt í cm

Vardandi ísteypta lista, einangrun o.p.h.

visast til arkitektaleikninga.

Sjá einnig skýringar á bl. 438.1.1.

 tákna 5 cm úrtak að ofanverðu
úr plötu, fyrir 2" plasteinangr.



TEIKNISTOFAN
ODINSTORGI

VÍFILL ODDSSON
HILMAR KNUDSEN

VERKFRÆÐINGUR FVFI
VERKFRÆÐINGUR FVFI

ÖÐINGSGÖTU 7 - REYKJAVÍK - Sími 16177

VERKEFNI SÆVANGUR 12A HAFNARFIRDI

HEITI JÁRNB. STEYPA: LOFT YFIR NEDRI HÆÐ

M. 1:50
T. K.S.G.
R. K.S.G.
DAGS. DES. '86

NR.

438.1.3