

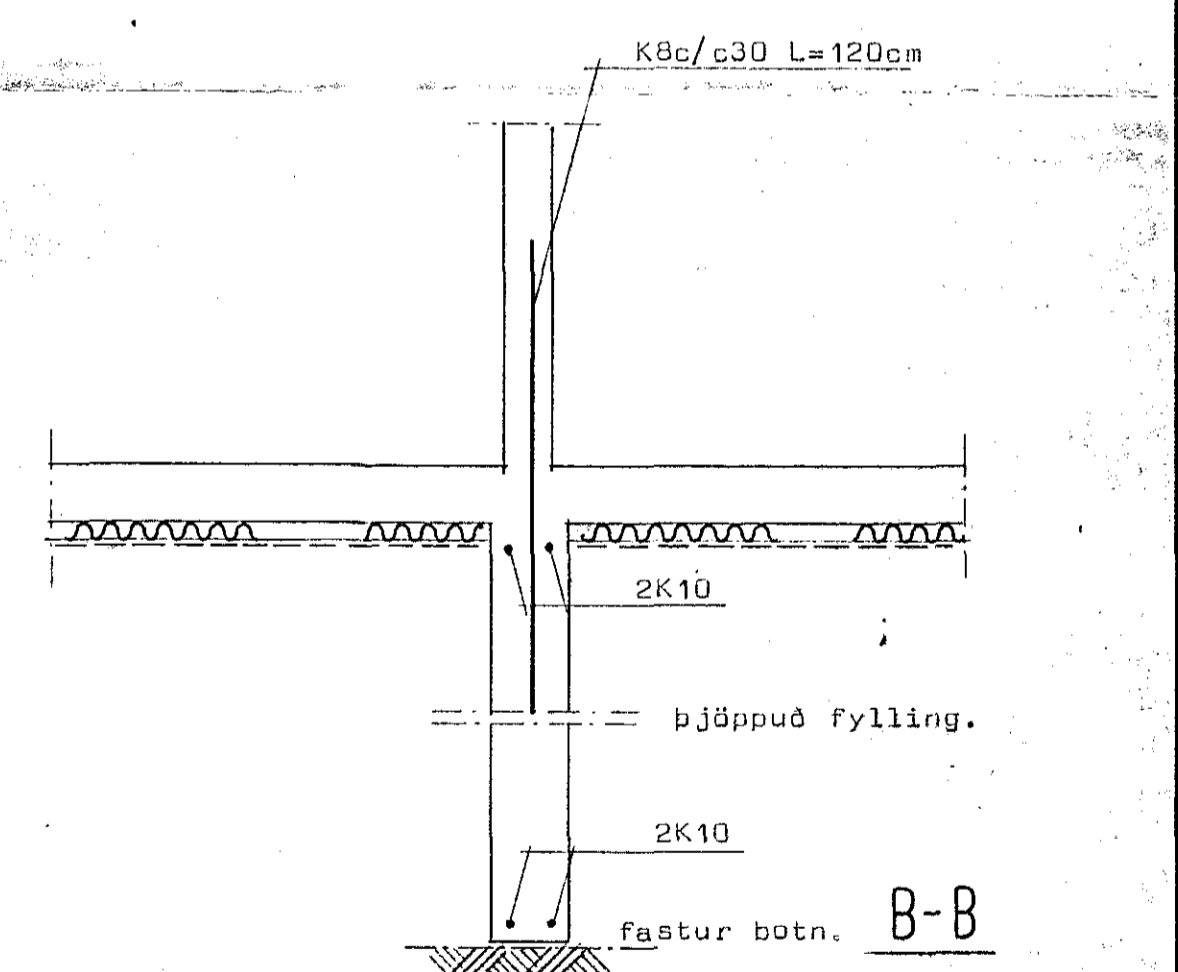
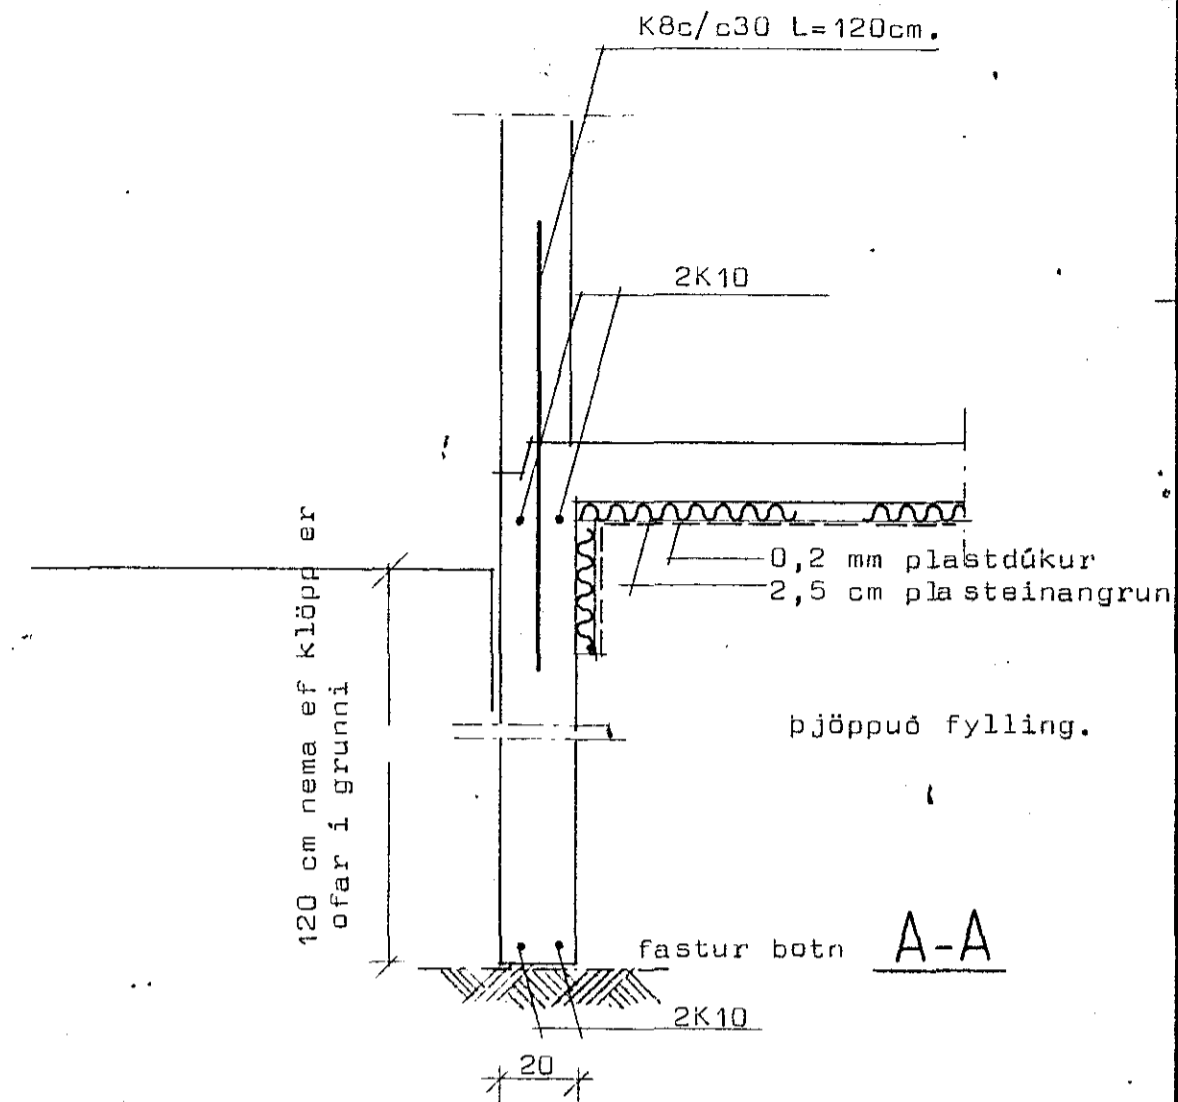
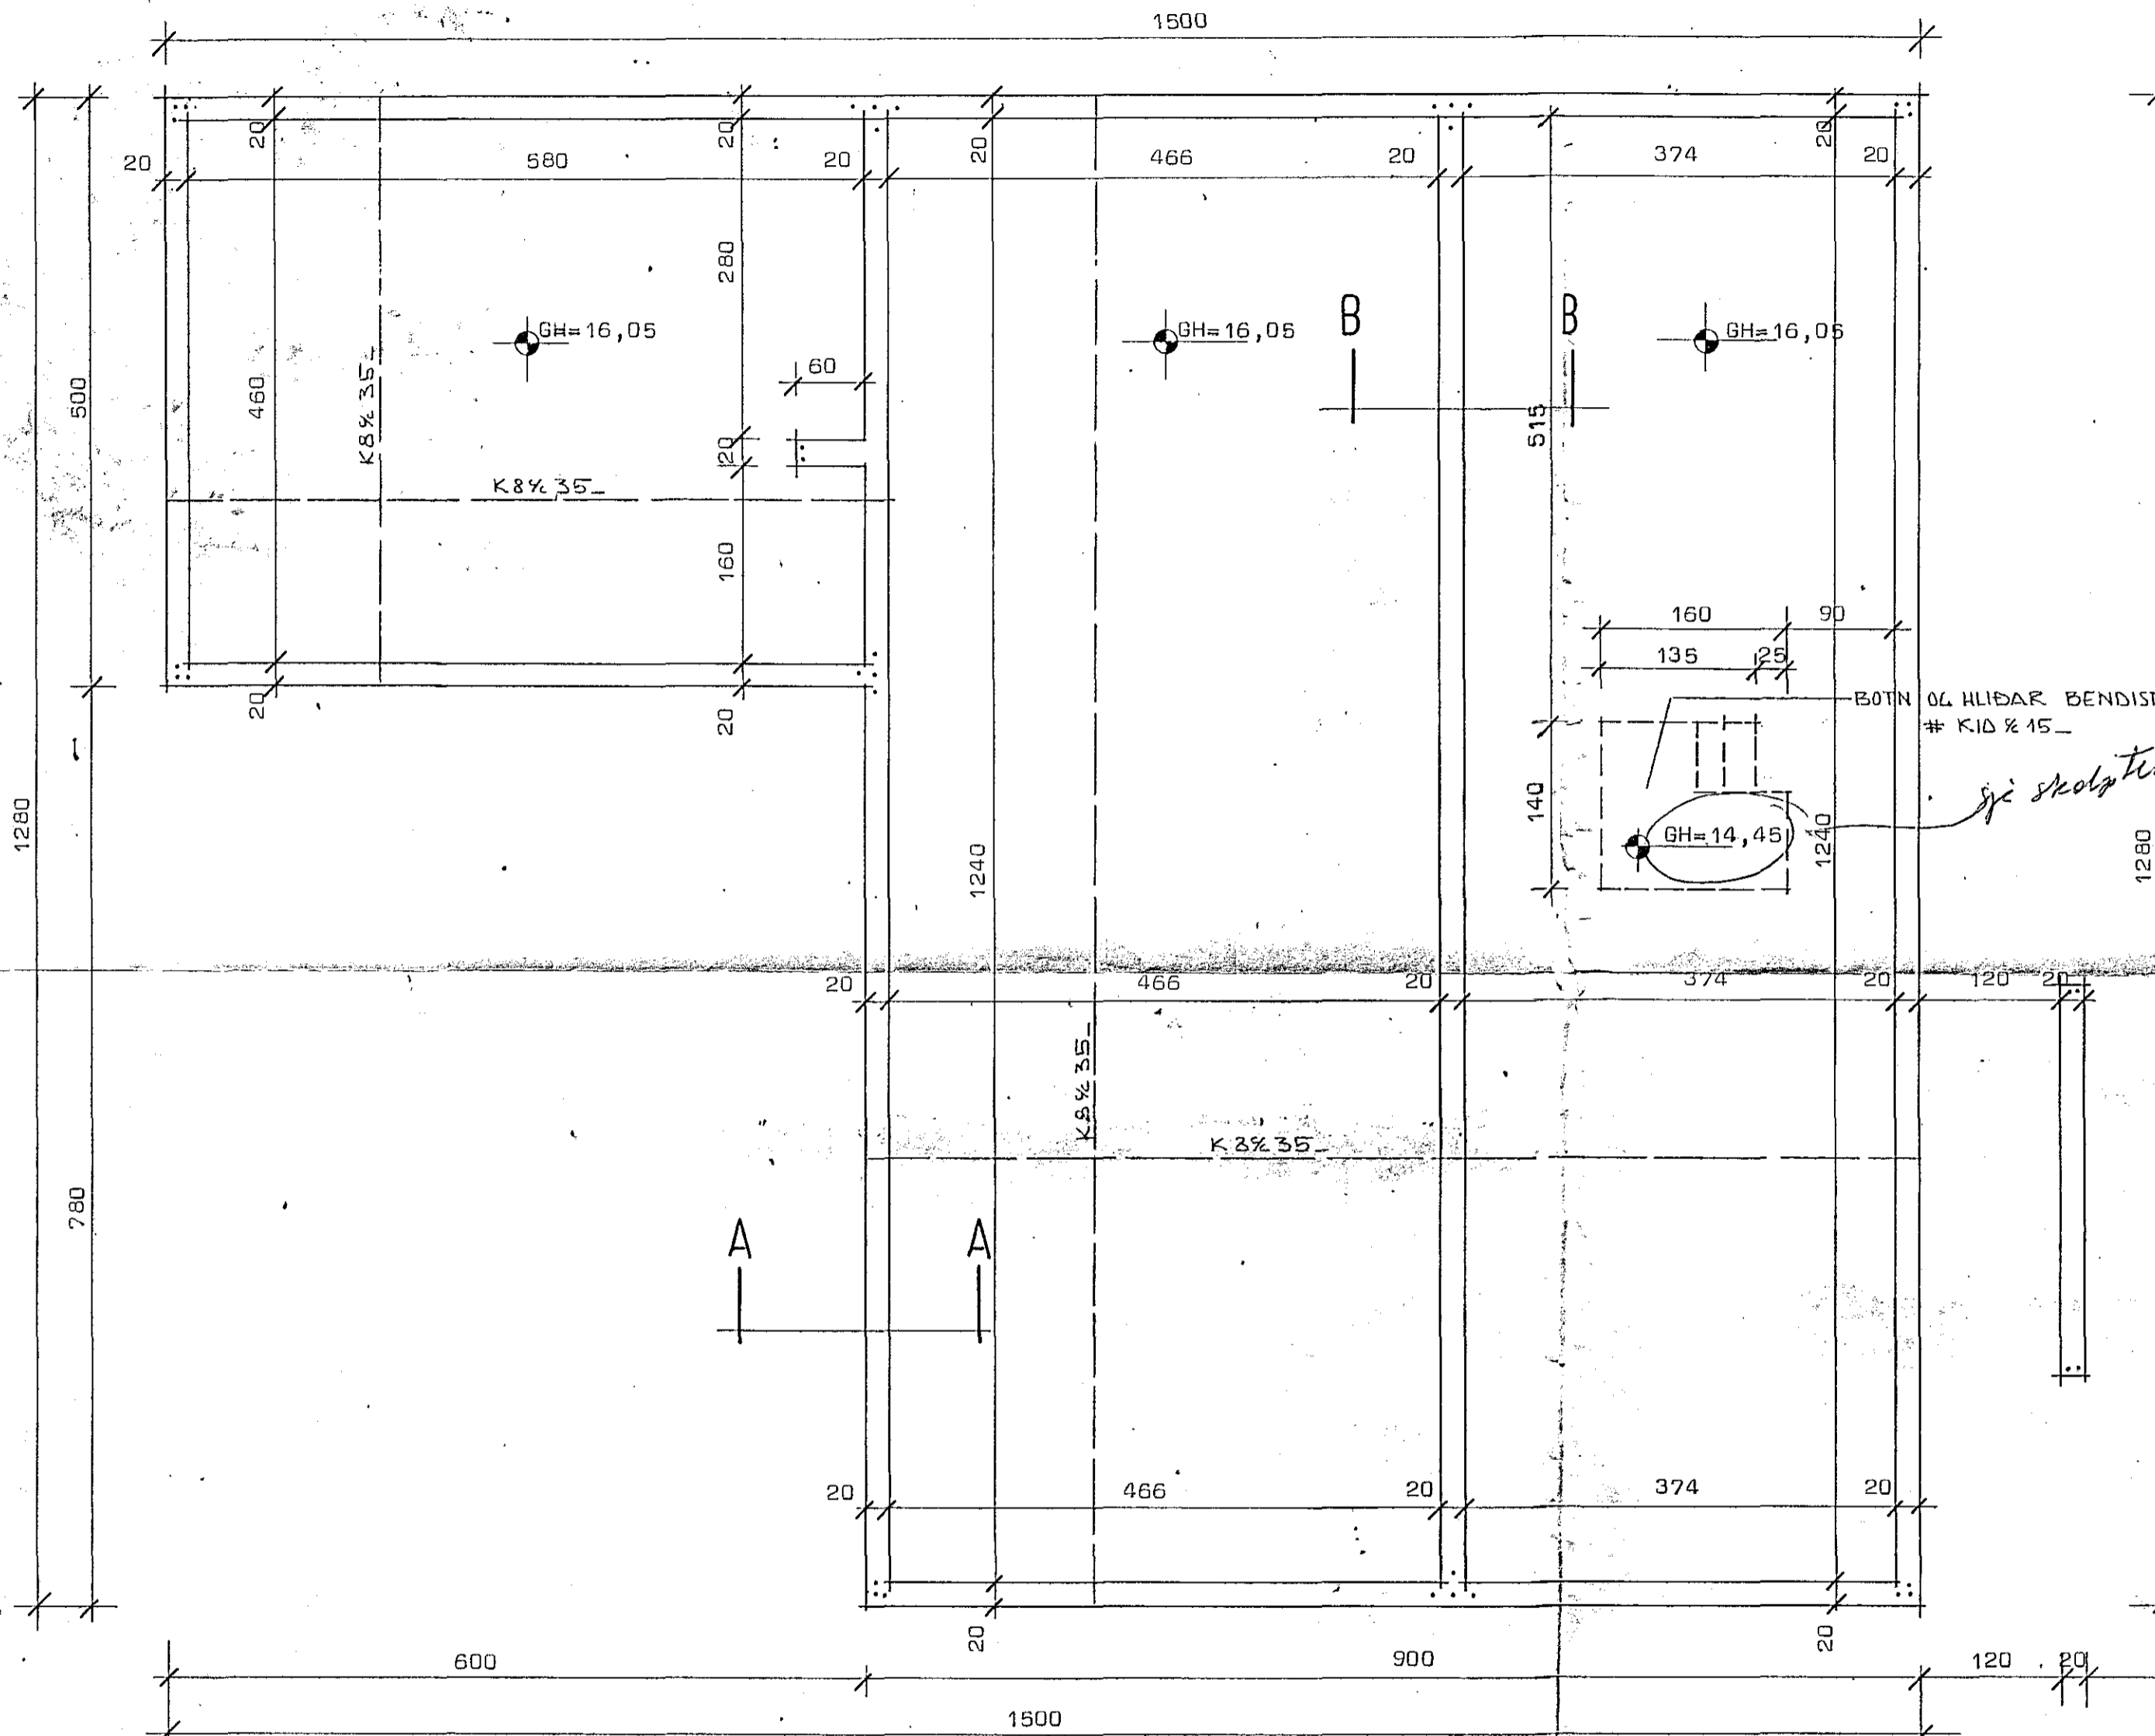


SÆVANGUR 13. Hafnarfirði

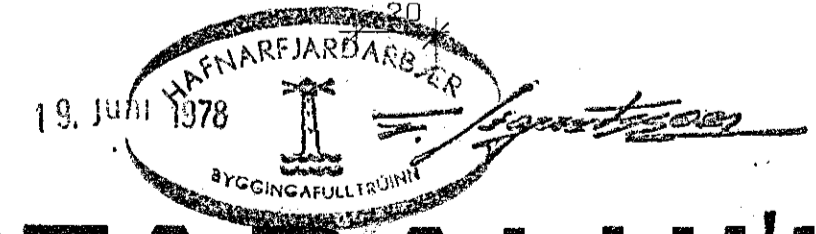

Skýringar: Grafa skal fyrir undirstöðum niður á fastan botn og hreinsa vel undan veggjum áður en mót eru smíðuð. Grafa skal allan lausan jarðveg úr grunni og fylla í staðinn með moldarlausri mól, þjappa hana í 30 cm þykkum lögum með titrarapþjöppu og vata hbert lag áður en þjöppun hefst. Bendistál er kambstál Ks40 auðkennt með K. Steypa er S160 skv. IST 10.

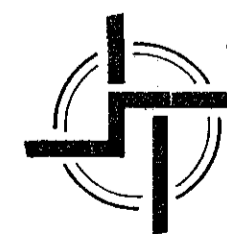

STAÐALHÚS

TEIKNISTOFA SUDURLANDSBRAUT 20 SÍMI 83141

VERKEFNI	DAGS.	1977	VERK NR
Undirstöður.	MKV.	1:50 1:20	SU 16
Sævangur 13 Hafnarfirði	BR.		
	BLAD NR		

SIGURDUR GUDMUNDSSON SIGURDUR P KRISTJÁNSSON FTÍ