


Húsvéita nr. 1668 Teikning nr. 1883
 Samþykkt þ. 18.8. 1980
 f.h. RAÞVEITU HAFNARFJÁRDAR
 Eftirlitamaður rafhlagna

Laatök samþykkt 10.18. 1980
 f.h. RAÞVEITU HAFNARFJÁRDAR
 Albert Kristjánsson

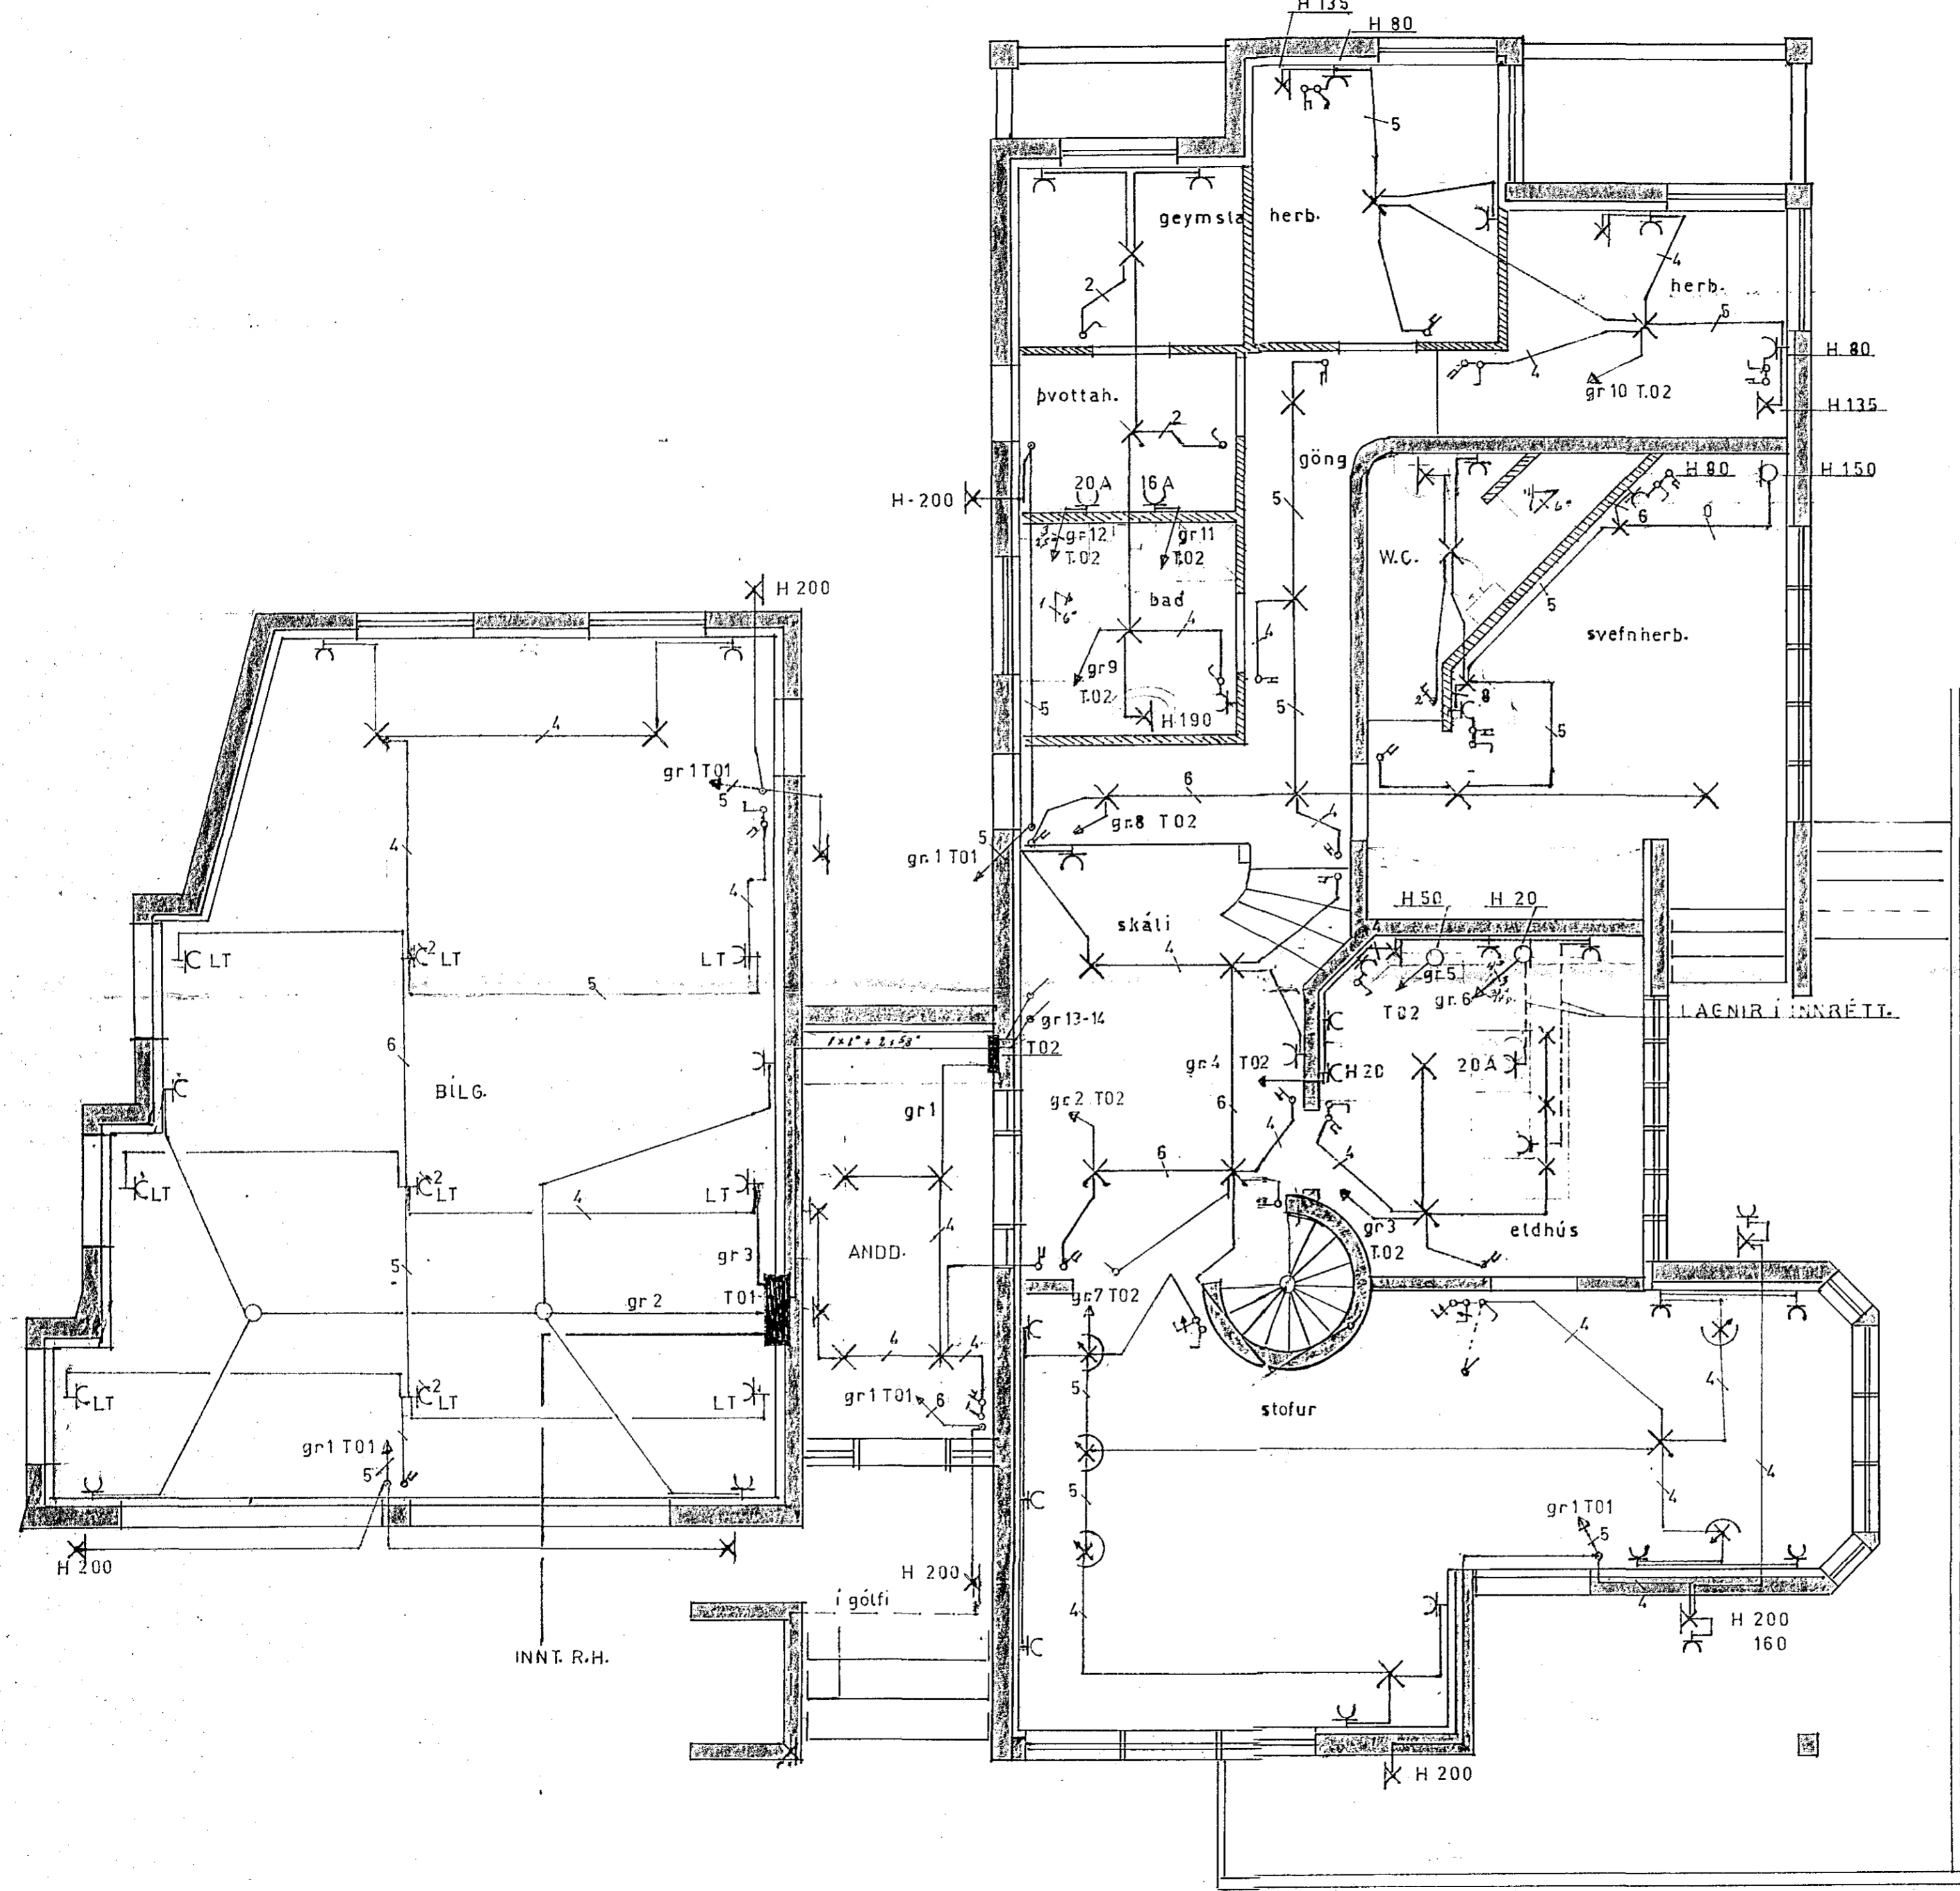

ANDRÉS MÁGNÚSSON SÍMI 52253	
bl 1 af 5	SÆVANGUR 14
TEIKN BL.	Grunnmynd nedrih. 1:50
HANDV. BL.	RAFLÖGN