




SNID M-M

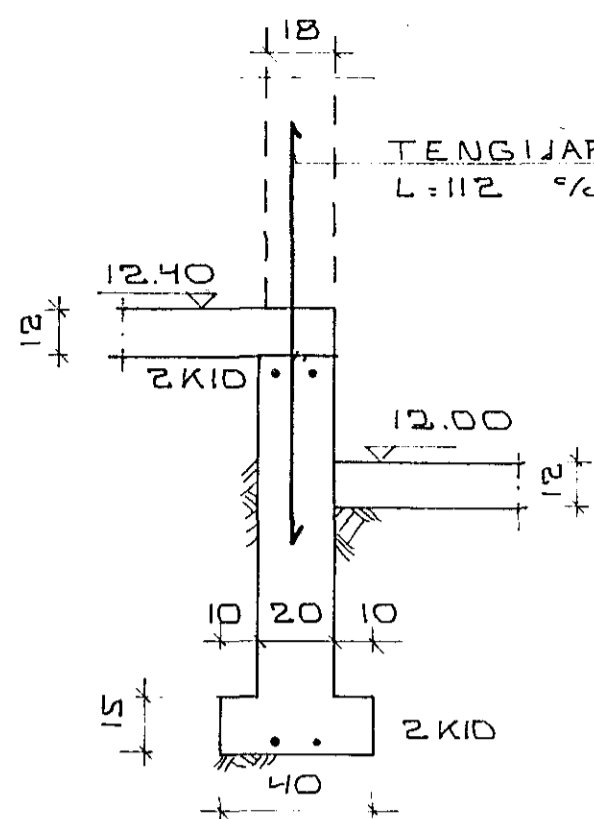


SNID N-N

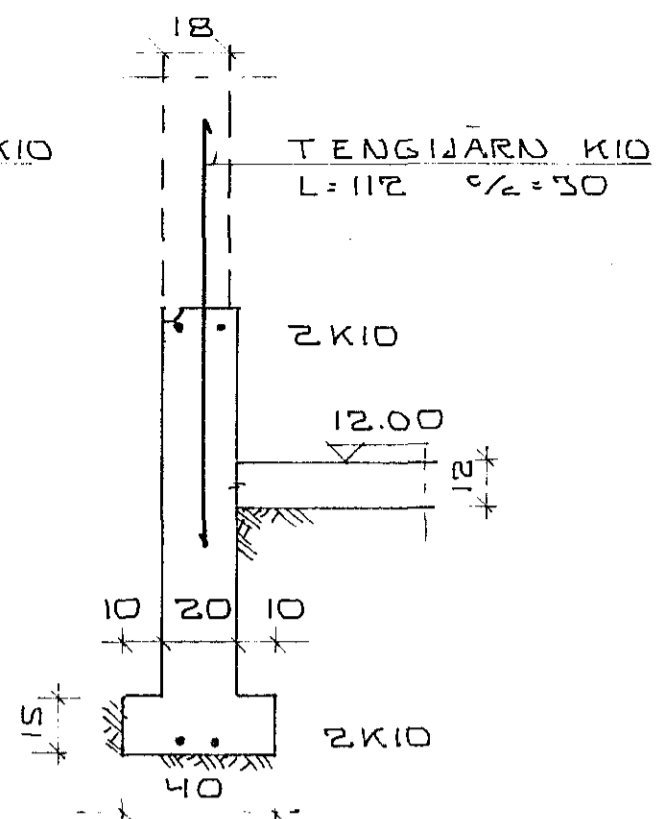


SNID O-O

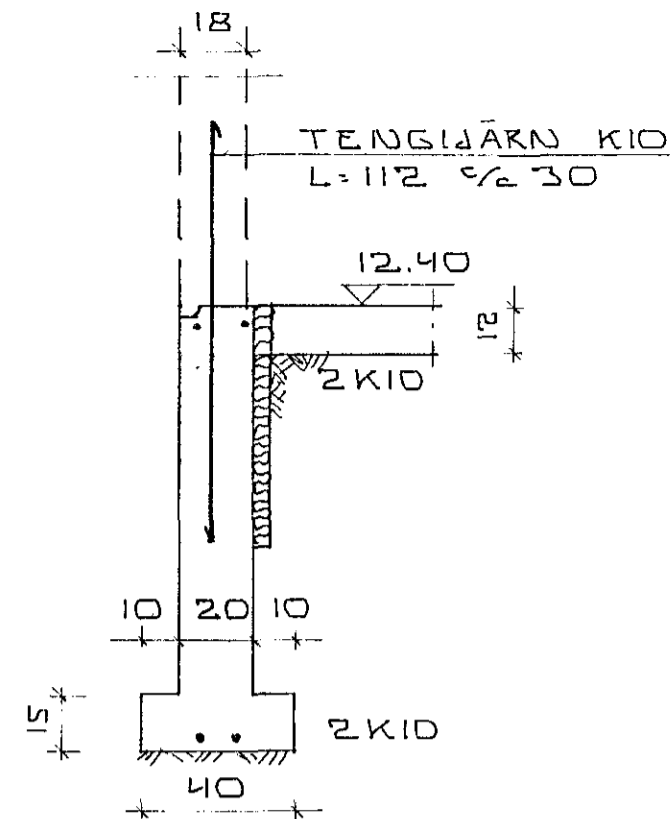

SNID P-P

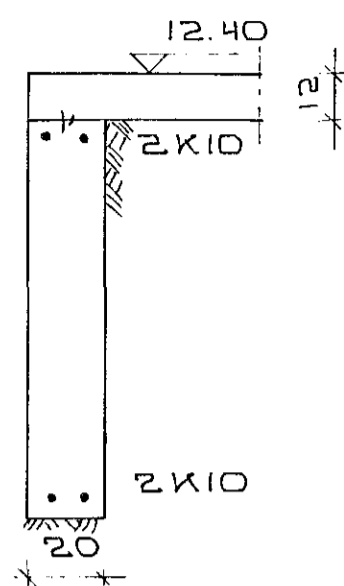


SNID R-R

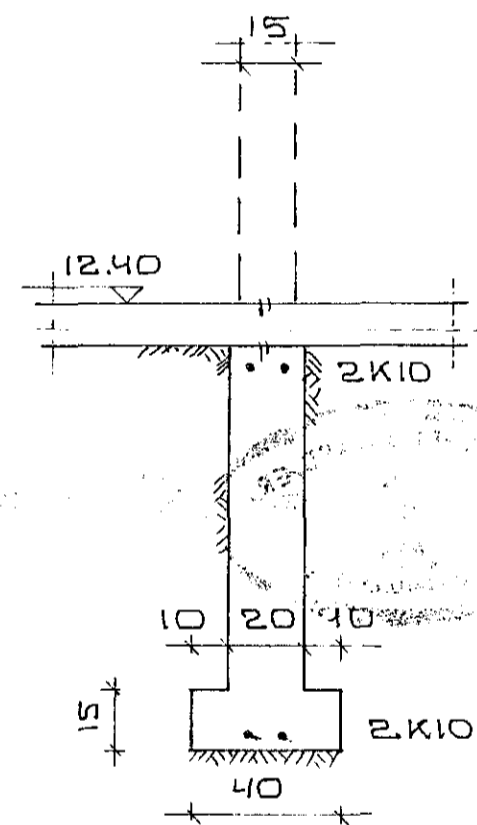

SNID S-S

SKÝRINGAR

SJÁ UNDIRSTÖÐUR BL NR. 01

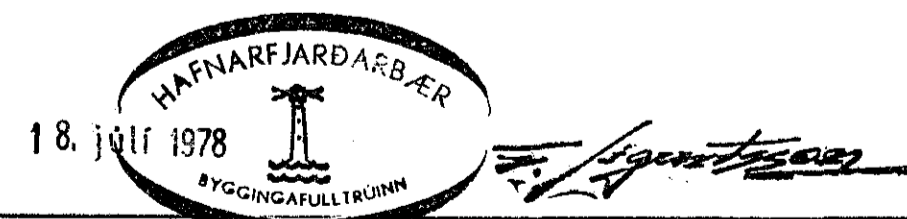

SÆVANGUR 16 HAFNARFIRÐI		DAGS JUNI 1978
SNID Í UNDIRSTÖÐUR		REIKN. SP
MELIKV. 1:20		TEIKN. SP
SIGURÐUR ÞORLEIFSSON TEKNIPR. F.T.F.I.		VERK NR.
ÁLFASKEIÐIBE HAFNARFIRÐI SÍMI 52452		78-02
		TEIKN. NR.
		03