

SKÝRINGAR

UNDIRSTÖÐUR HVÍLI Á HRAUNI. HREINSA SKAL VANDLEGA MOLD OG ANNAN LÍFRANAN JARÐVEG UNÐAN UNDIRSTÖÐUM. HRAUNFYLLING: VERÐI UNDIRSTÖÐUR LÁTNAÐ HVÍLA Á FYLLINGU SKAL HÚN ÞJÖPPUÐ VEL, VIÐ ÞJÖPPUNARPROFUN SKAL $\sigma_2 > 1200 \text{ kP/cm}^2$

UNDIRSTÖÐUR ERU REIKNADAR SKV. BYGGINGASAMB. $N = 6 \text{ kP/cm}^2$

BOTNPLATA HVÍLI Á VELÞJAPPADRI MALAR- EÐA HRAUNFYLLINGU. PLATAN SÉ 12 CM ÖJÄRNÞENT. STEYPA Í UNDIRSTÖÐUM JAFNGILDI 5160 SKV. ISLENSKUM STAÐLI ÍST 10

STEYPUSTYRKJARSTÁL K MERKIR KAMBSTÁL KS 40 M MERKIR SLETT STÁL RÚNJÄRN BEYGING OG SKEITING JÄRNA SÉ SKV. ISLENSKUM STAÐLI ÍST 10 ÞE K10 UM 40 CM OG K12 UM 48 CM LÆRÉTT JÄRN Í UNDIRSTÖÐUM SÉYSKV SNIÐUM OG HEIL UM HORN SAMFELÐ. LÖÐRÉTT JÄRN SKV. SNIÐUM


X MERKIR 2 K10 SEM STUNGIÐ ER NIÐUR Í UNDIRSTÖÐUR 50 CM OG GANGI 50 CM UPP Í VEGG YFIR GÖLFI L=112. MÖTI LÖÐRÉTTUM JÄRNUM UPP MEÐ DYRUM OG Í VEGGENDUM.

ÖLL ÖNEFND MÁL ERU Í CM HÆÐARTÖLUR ÞÖIM OG ÞVERMÁL JÄRNA Í MM

ÖLL JÄRNA- OG STEYPUVINNA SKAL UNNIN SKV. ISLENSKUM STAÐLI ÍST 10 OG SKAL FRAMKVEMDA-FLOKKUR B GILDA UM FRAMKVEMD VERKSÖNS

STEYPULAG Á JÄRNUM SKAL VERA 3 CM Í UNDIRST. 2 CM Í VEGGJUM OG BITUM 1.5 CM Í PLÖTUM. Í EFRI OG NEÐRI BRÚN ALLRA UNDIRSTÖÐUVEGGA SKAL LEGGJA 2 K10 JÄRN SAMFELÐ OG HEIL FYRIR HORN

$\sigma_1 = 1.2 \text{ kP/cm}^2$

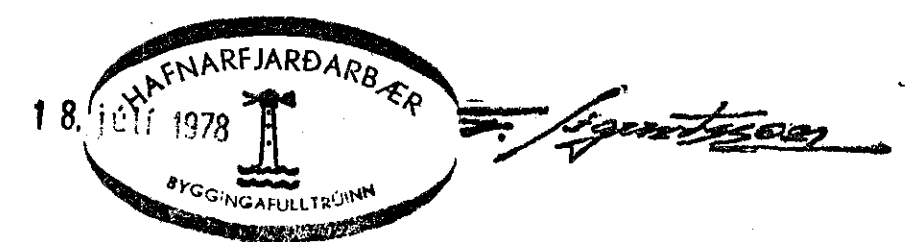

GRUNNMYND 1:50

SÆVANGUR 16 HAFNARFJÖRÐI	18. JÚNÍ 1978
UNDIRSTÖÐUR	BYGGINGAFULLTRÚINN
MÁLKV. 1:50	78-02
SIGURDUR ÞORLEIFSSON	01