

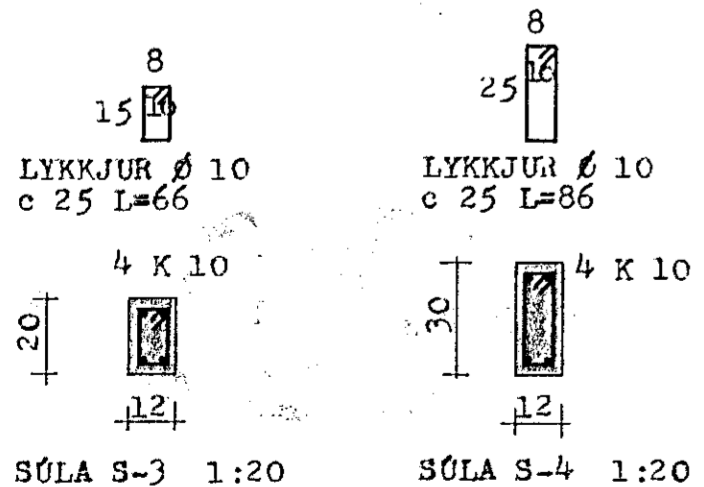
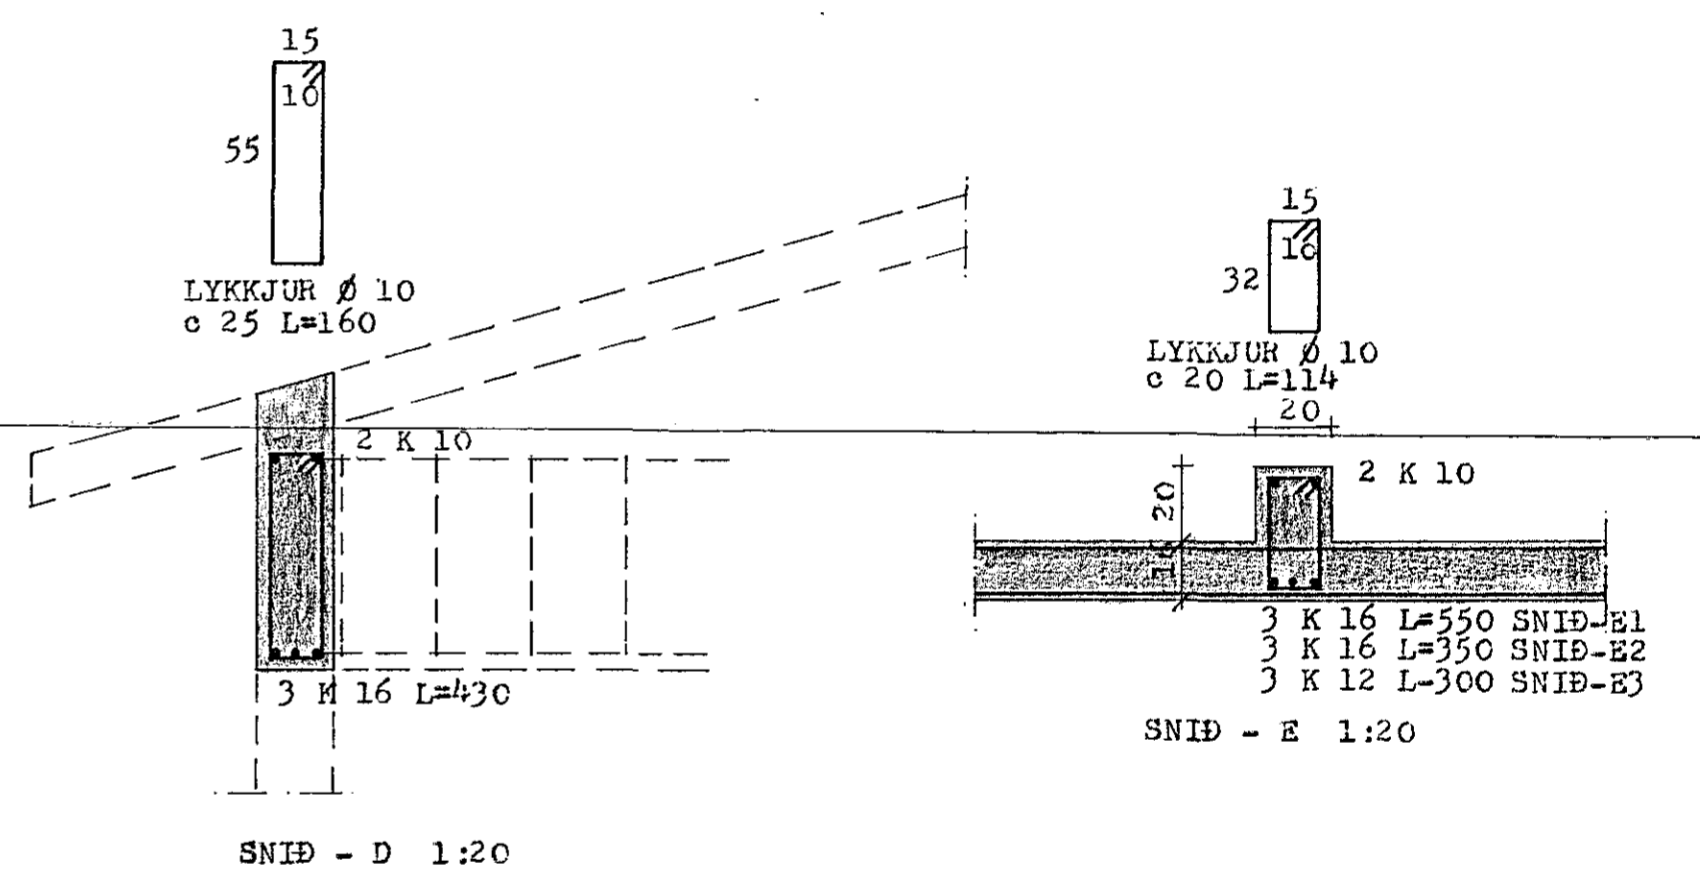


REYKFAÐUR BENDIST Í ÚTBRÚN MEÐ LYKKJUM Ø 10 c 25 LARÉTT OG K 10 LÖÐRÉTT. HANN EINANGRAST MEÐ 5 CM HRAUNPLOTU.

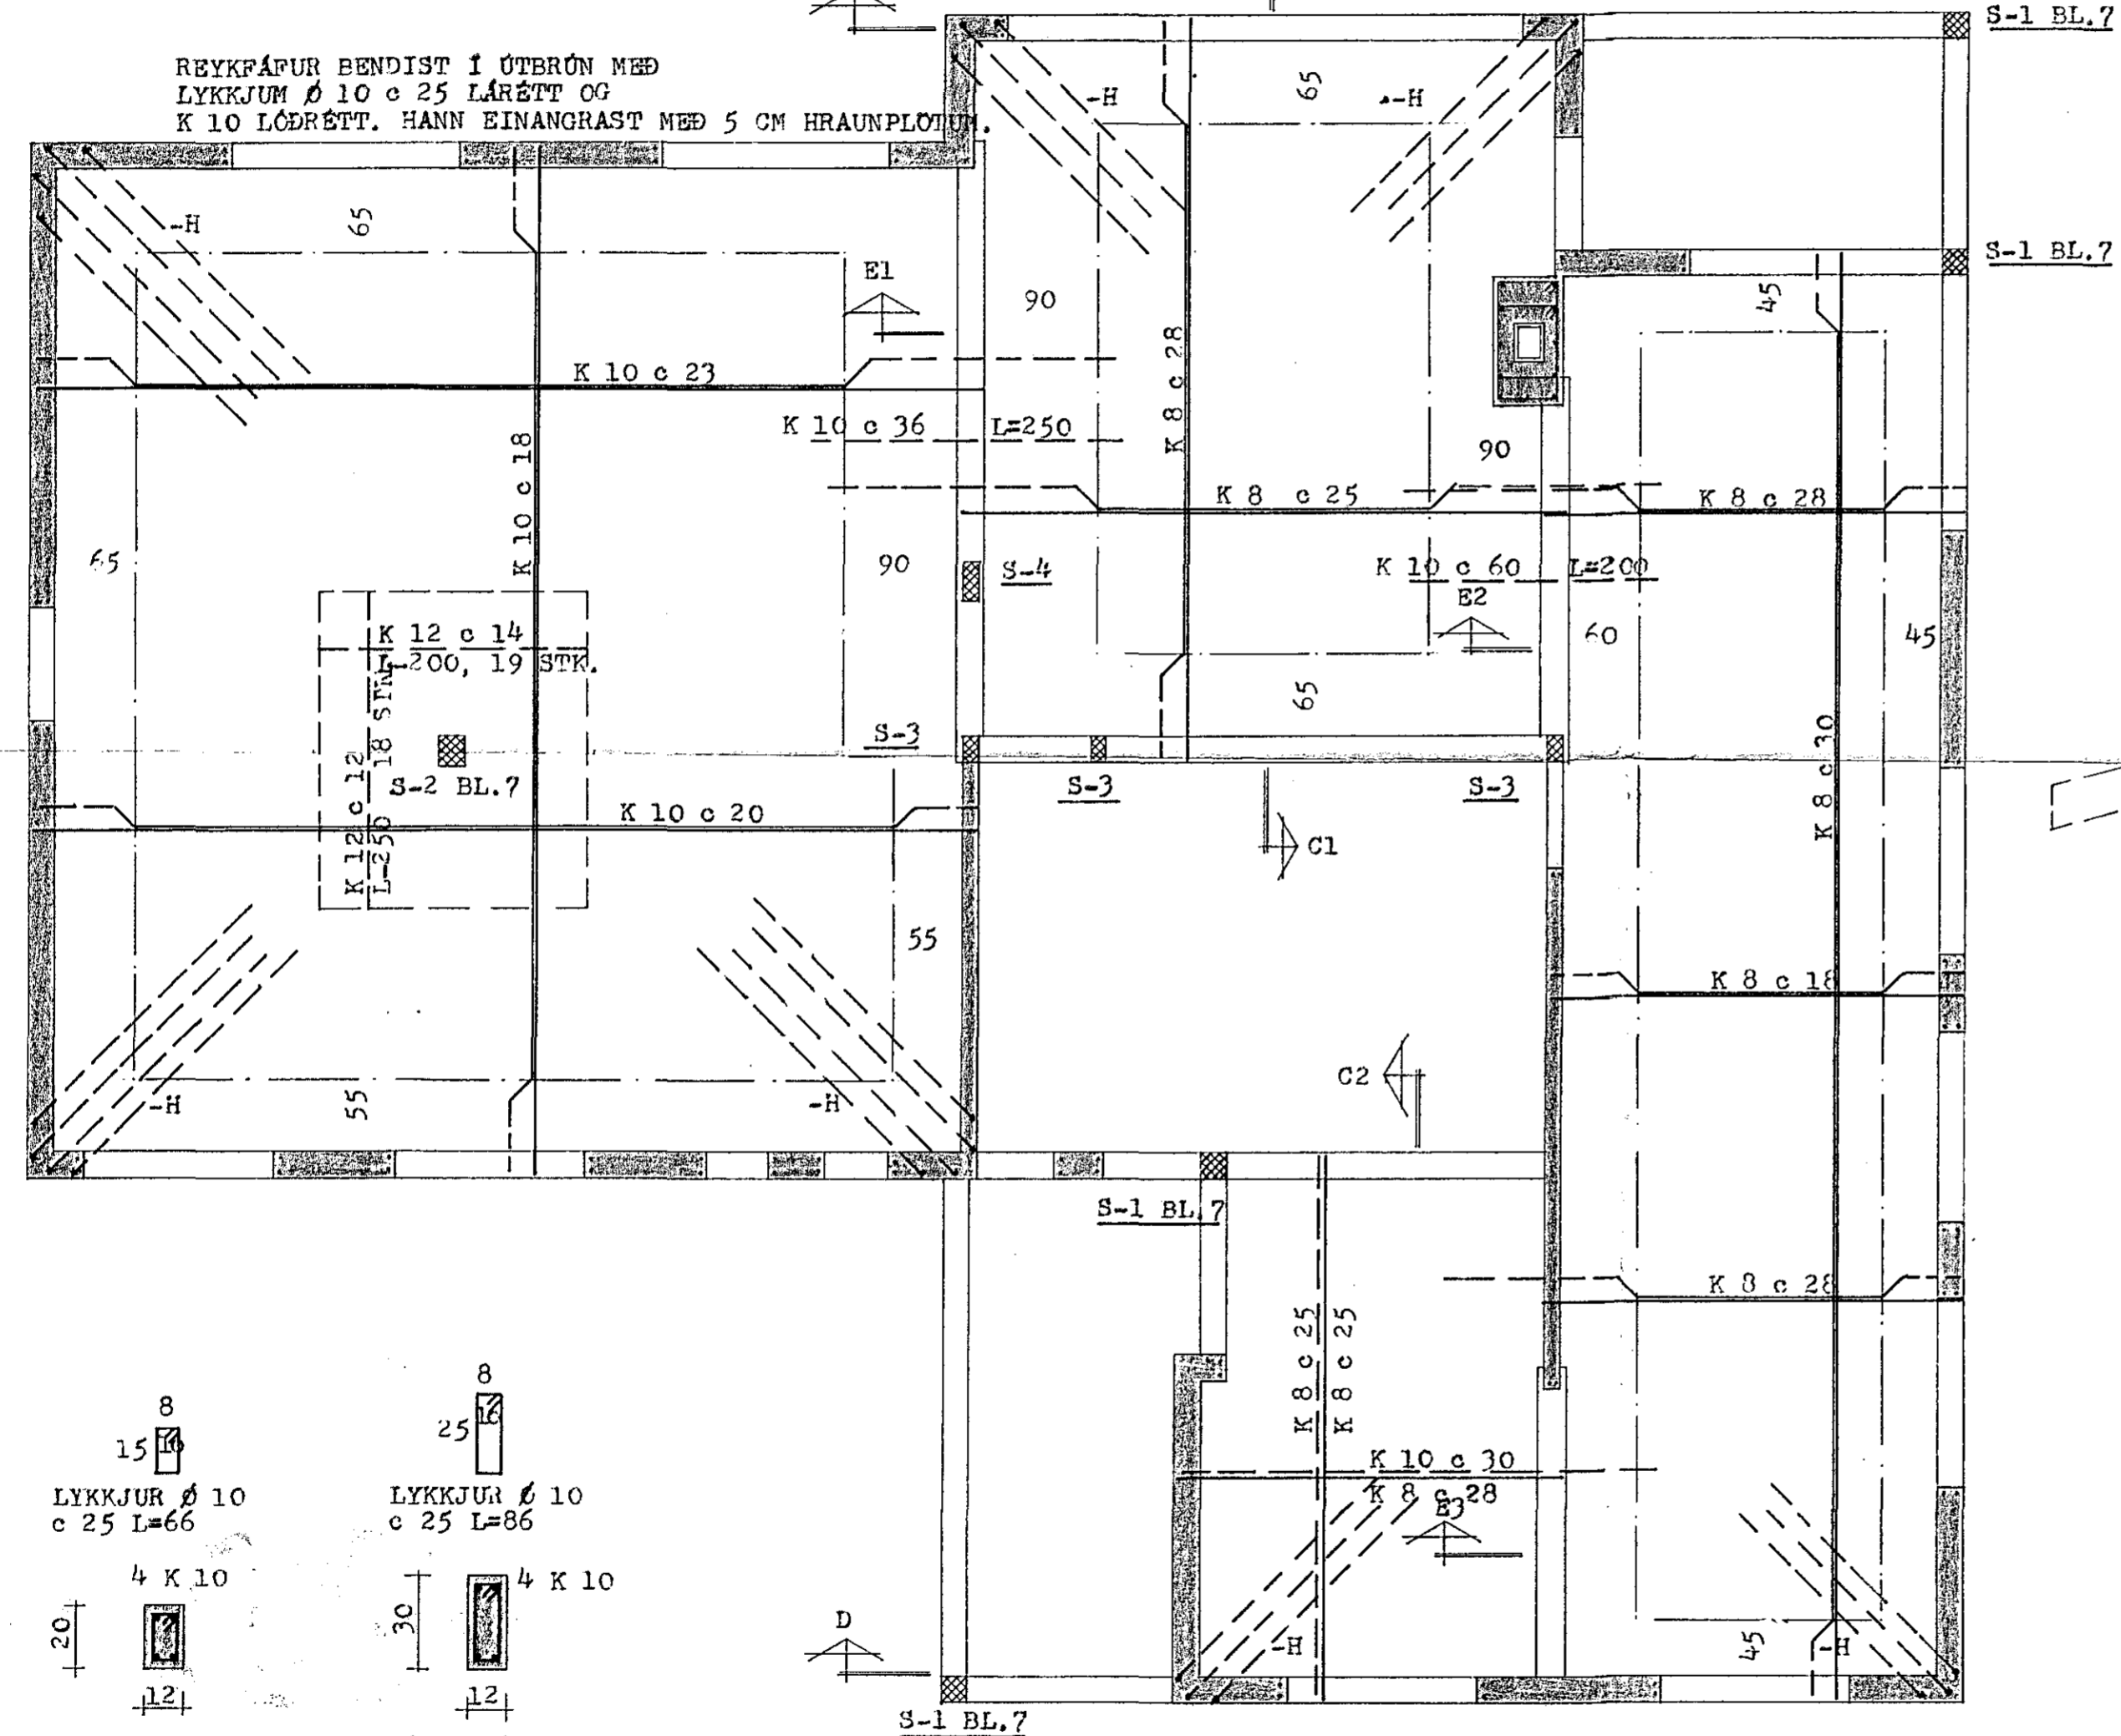

SKÝRINGAR:  
PLOTUÞYKKT 16 CM  
SJA SKÝRINGAR Á BL.7

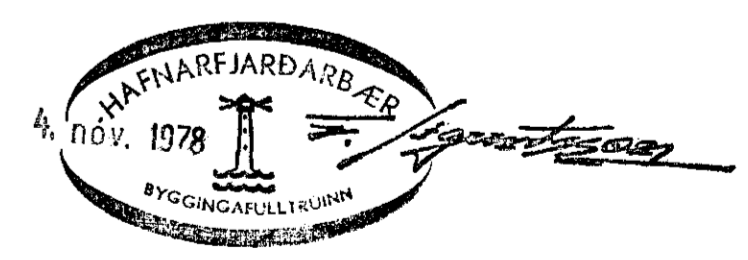

HERMANN ISEBARN MTFI		
SÆVANGUR NR.17, HAFNARFIRÐI		
MÁL	1:20 1:50	JÁRNBEIT STEINSTEYPA
DAGS.	OKT 1978	LOFTPLATA 1. HÆÐAR
BLAÐ	8	GRUNNMÝND OG SNID