


SORPLUGA, SJA
SERHIND ARKITEKTS
NR. D007

RAUFAR I GEGN UM VEGG
FRÁ KÓTA 15,00, LÍP I
GEGN UM PLÖTU AB KÓTA 1815

ATH. HAFNA SKAL ÖRHQGISSTOÐIR UNDR
ÞEIM BITUM OG VEGGJUM SEM SÁNDIR ERU
Í SNIDUM A05 OG E05 PARTIL HÉSIÐ
HEFUR VERIÐ STEYPT ÖPPUÐ FULLU.

SKÝRINGAR

ÓNEFND MÁLERU Í CH. NEMA JÆNASTEÐDIR
ERU Í HM.
KÓTAR ERU Í H.
STEYPA S 200 Í PLÖTUM; S 160 Í VEGGJUM
STÁL KS 40 OG ST 37
SÉ EKKI ANNAR TEKID FRAM SKAL SETJA
2K1Z ÖPPHED OG LINDIR GLIGGLIM OG ÖÐRUM
ÖPUM EN 3K1Z GATIR OG SKULU ÞESSI JÆRN NÁ
MINNST GOÐM GYFIRIR BRUNNA EÐA VERA
SAHFELLD UM FLEIRI ÖP.
EKKI SKAL SEEHTA HEIRA EN DRIDJA HVEIT
JÆRN Í SAHA SNIDU.
MÁL Á LYKKEJUM ERU UTANMÁL.

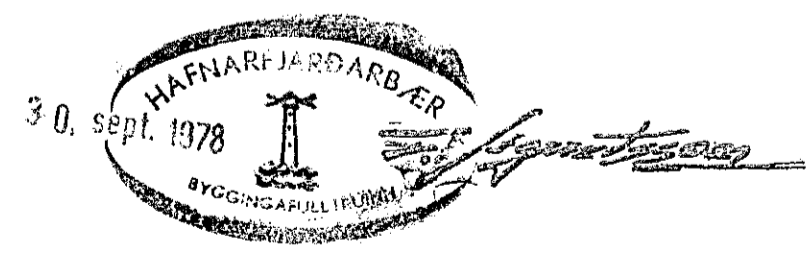

GUÐNAR SCH. THORSTEINSSON M.V.F.Í.
SNEBÞJÖRN KRISTJANSSON M.V.F.Í.

SEYVANQUR 19 HAFNARFIRDI

DAGS. 18.08.78 PLATA 4FIR KJALLARA

HEV. 1:50

C. BREYTT 780919 B. BREYTT 780907 A. Breytt 780825
TEIGN. HANNAÐ. SAMG.
Þ. Þ. Þ. SN.K. SN.K. SN.K. NR. 114 1 030