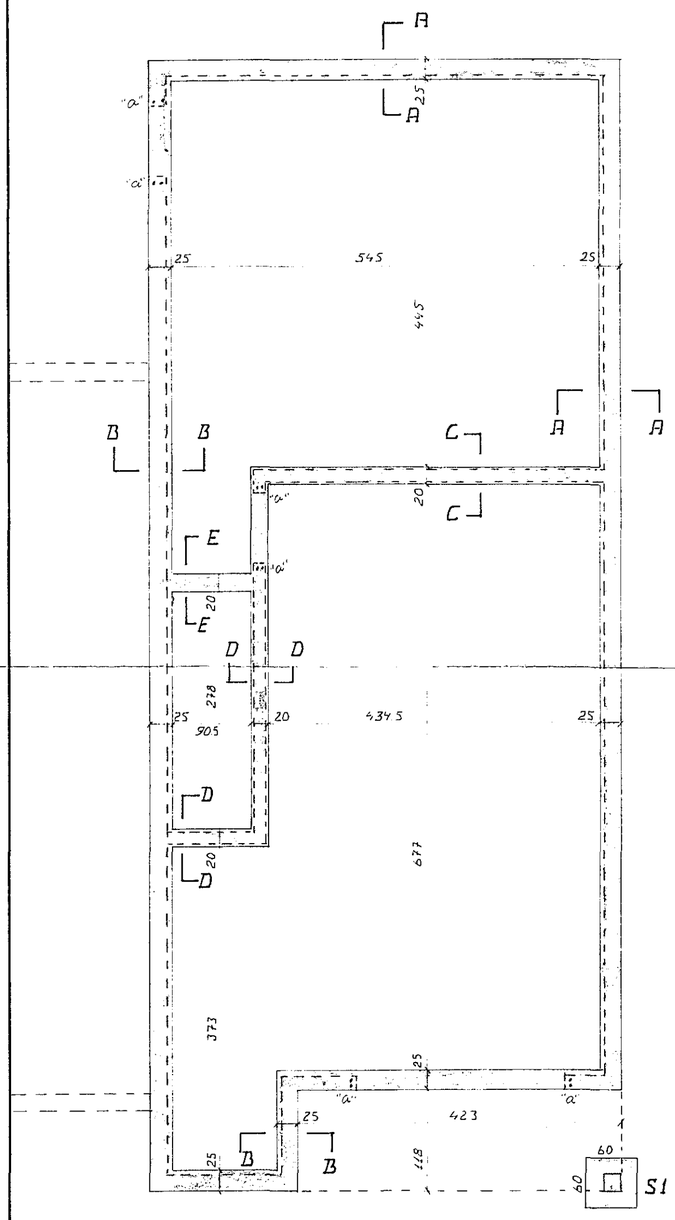

UNDIRSTÖÐUVEGGIR BÍLGEYMSLU 1:50

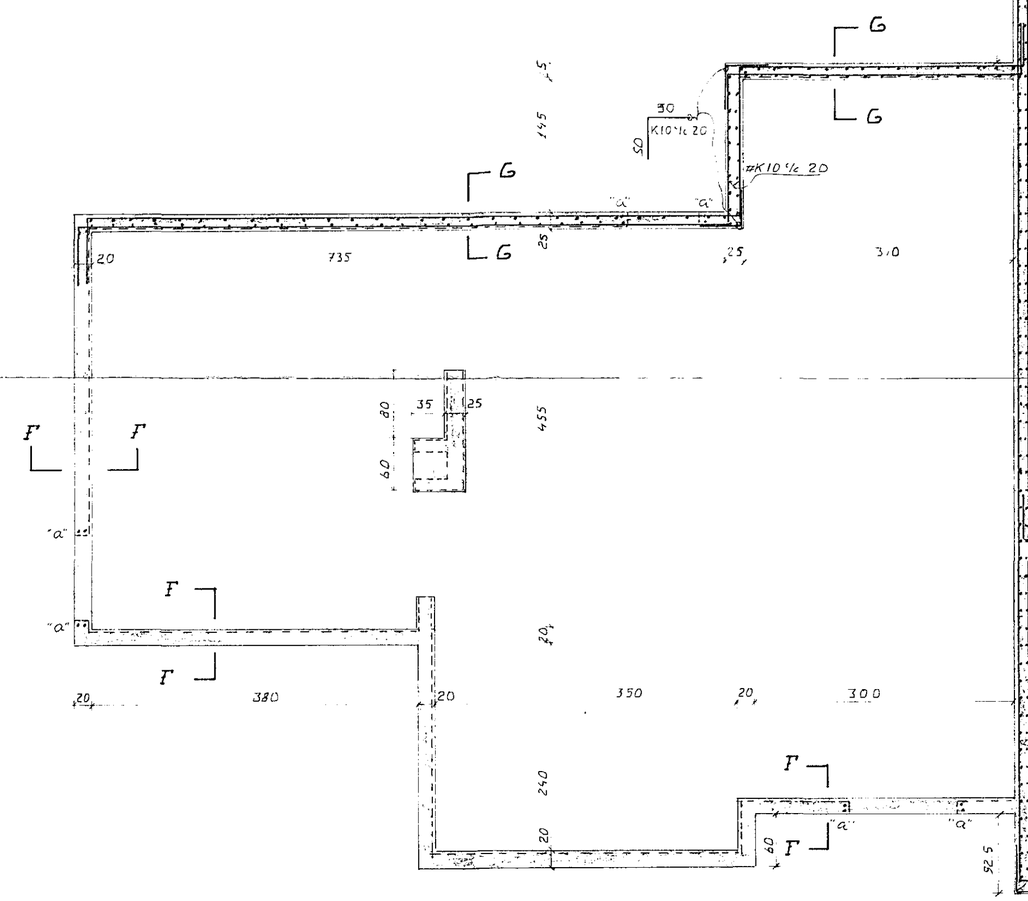

UNDIRSTÖÐUVEGGIR HÆÐAR 1:50

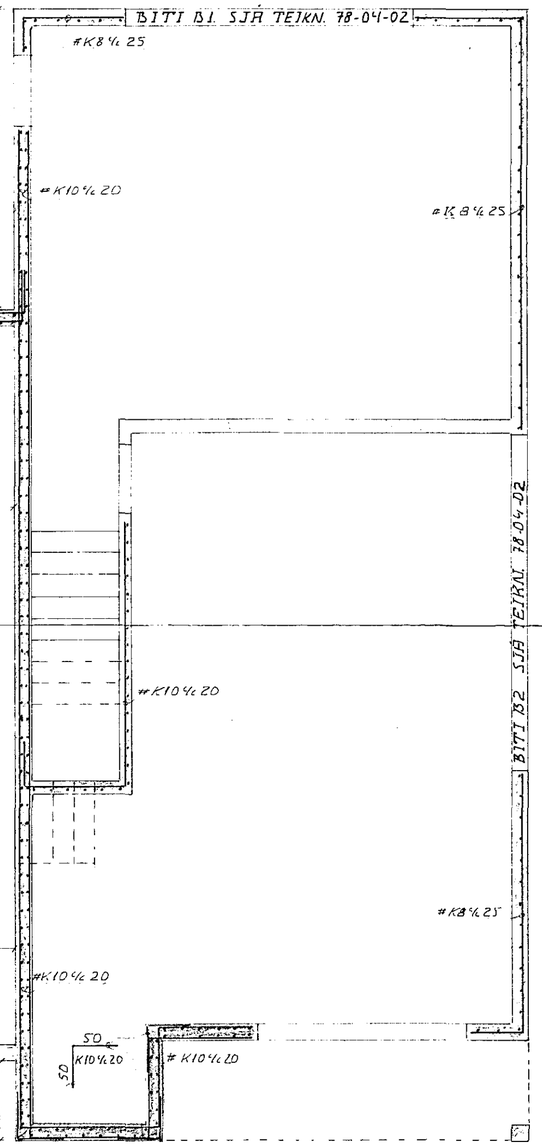

VEGGIR [illegible]LU 1:50

HAFNARFJARÐARBÆR
15. Juni 1978
BYGGINGAFULLTRÚINN

SKÝRINGA[illegible]RSNIÐ SJÁ TEIKN. NR. 78-04-02

SÆVANGUR 20 HAFNARFIRDI	DAGS JÚNI '78
	REIKN. J.B
	TEIKN. J.B
UNDIRSTÖÐUR OG BÍLSKÚRSVEGGIR.	VERK. NR 78-04-01
JÓHANN J. BERGMANN F.V.F.I. [illegible] FAXABRAUT 9 KEFLAVÍK S: 92-3357	Johann J. Bergmann