

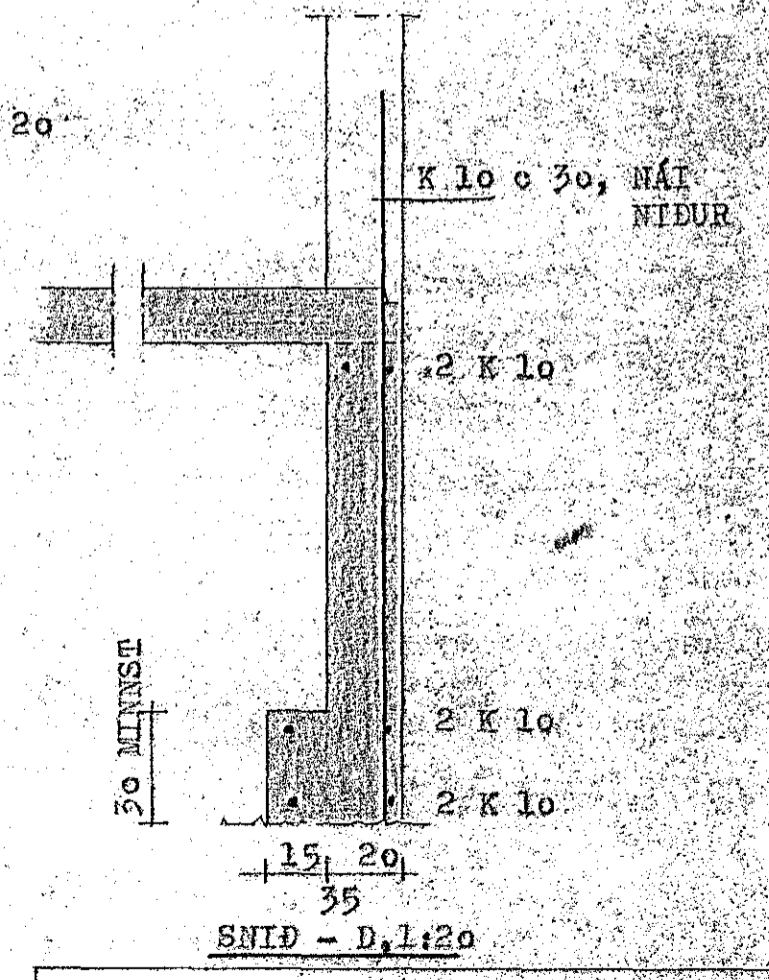
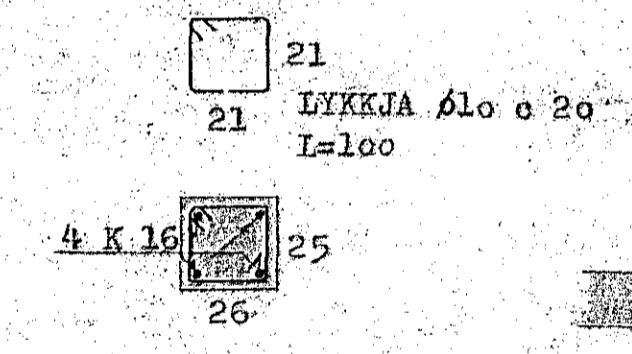
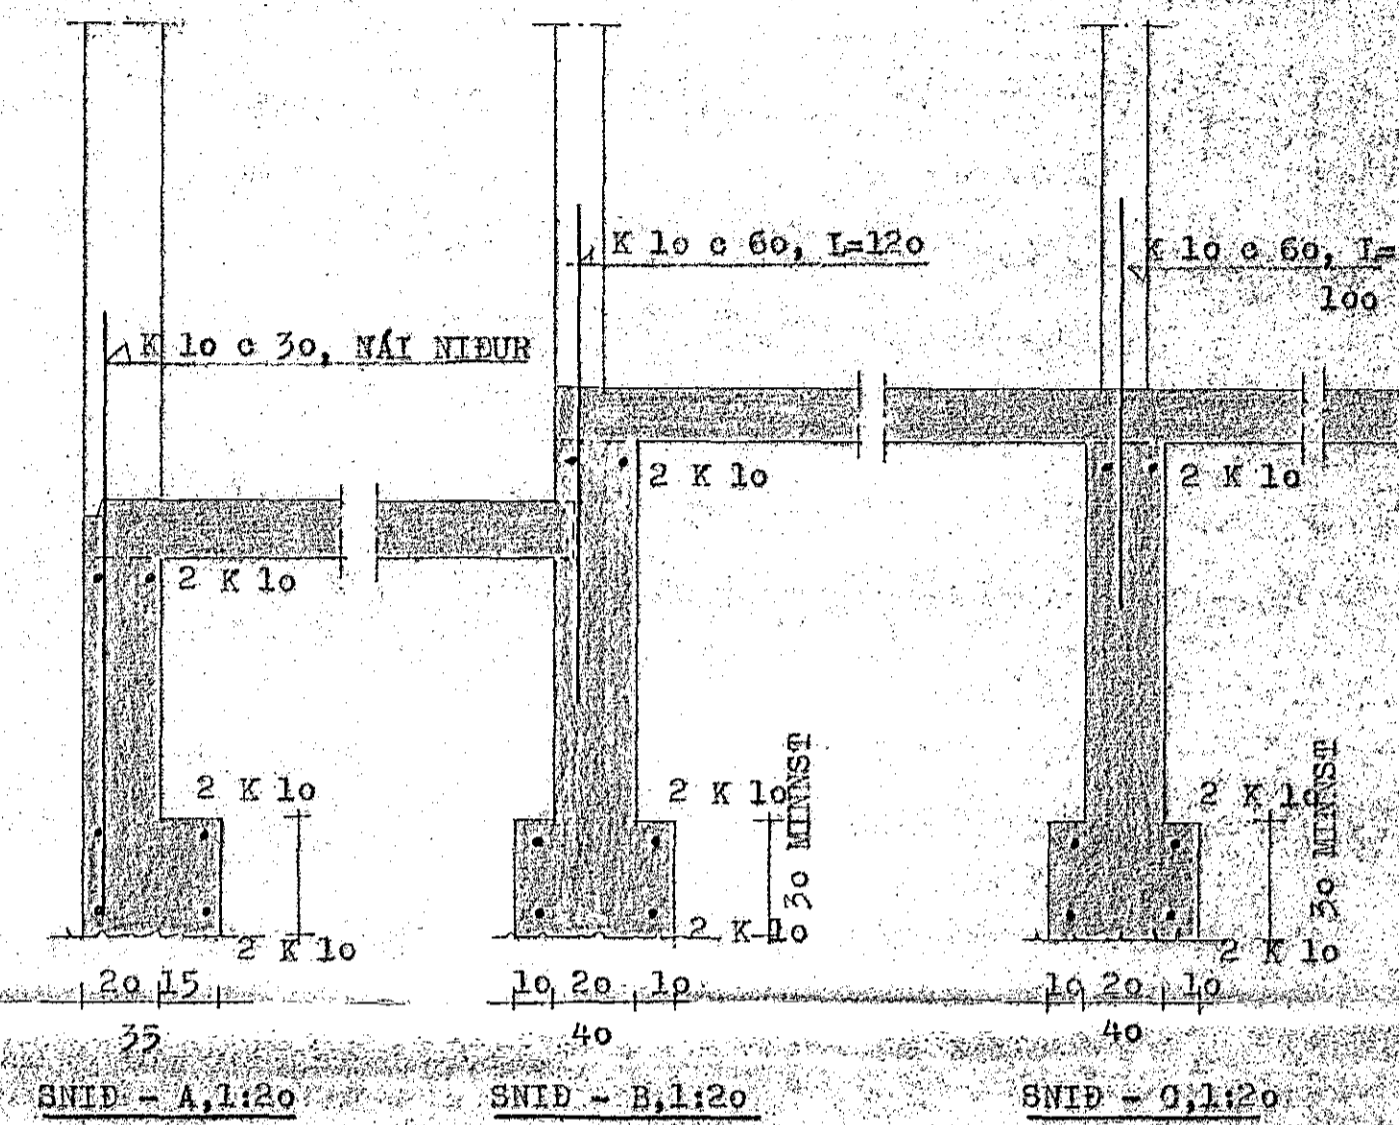


SÚLA, S-1

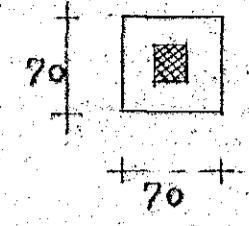

SKÝRINGAR:
 REIKNAD ER MED AD UNDIRSTÖÐUR STANDI Á HRAUNFYLINGU. JÄRN Í EÐRI OG NEDRI ERN SÖKKLA BEYGJAST HEIL FYRIR HORN EÐA TENGJIST MED VENKLUM, 60 + 60 CM. PLOTVYKKT MINNST 12 CM. STEYPUSTRÍKTARSTÁL KS 40 MERKT -K. STEYFUGADI S-100 Í UNDIRSTÖÐUM OG GÓLFLOTVU. UNDIRSTÖÐUR ERU MÍDADAR VID TÖLUGILD N-40 TON/M³ (HRAUN EÐA GRÖSFYLINGU)

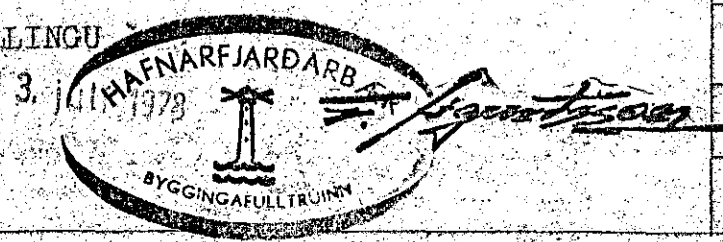

STYNGIRNUR TH ÞORLÉIFSSON MEPL		
SAVANGUR NR.21	HAFNARFJARDI	
MÁL	1:50	JÄRNENT STEINSTEYPA
DAGS	MAT 1978	UNDIRSTÖÐUR GRUNNMYN
BLAD	1	SNID