

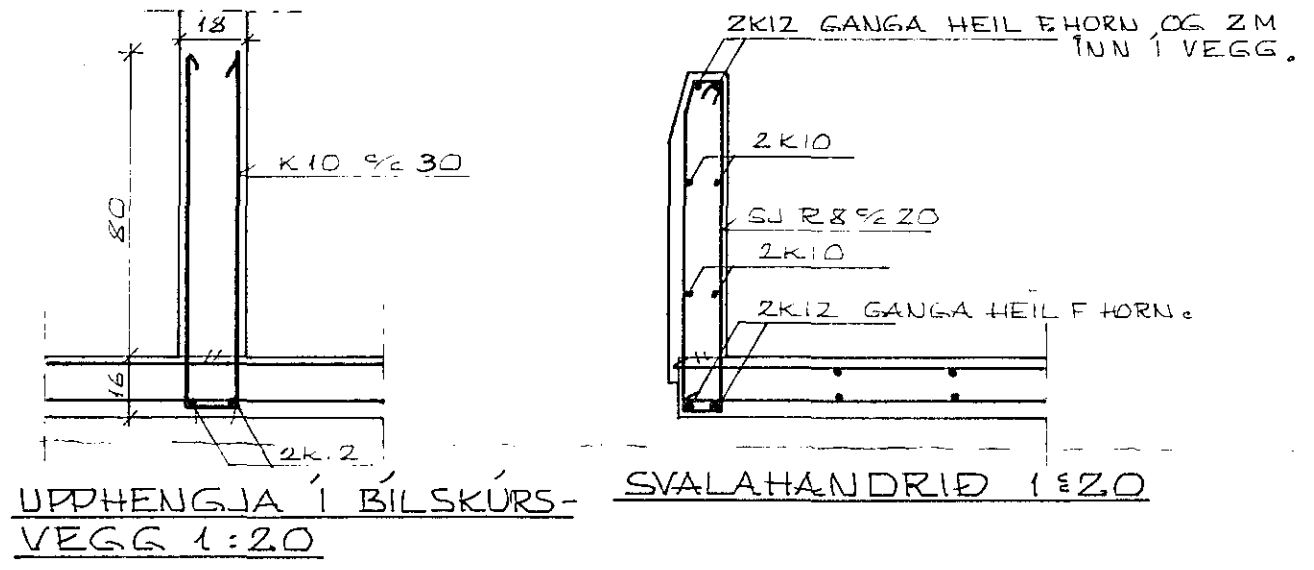
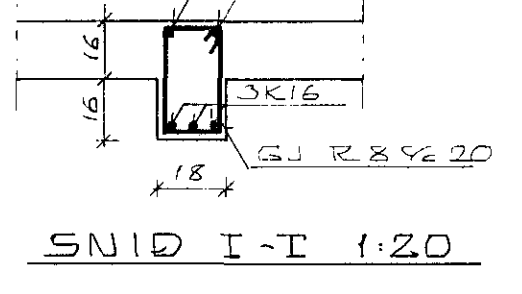


GÓLFPLATA 1. HÆÐAR 1:50

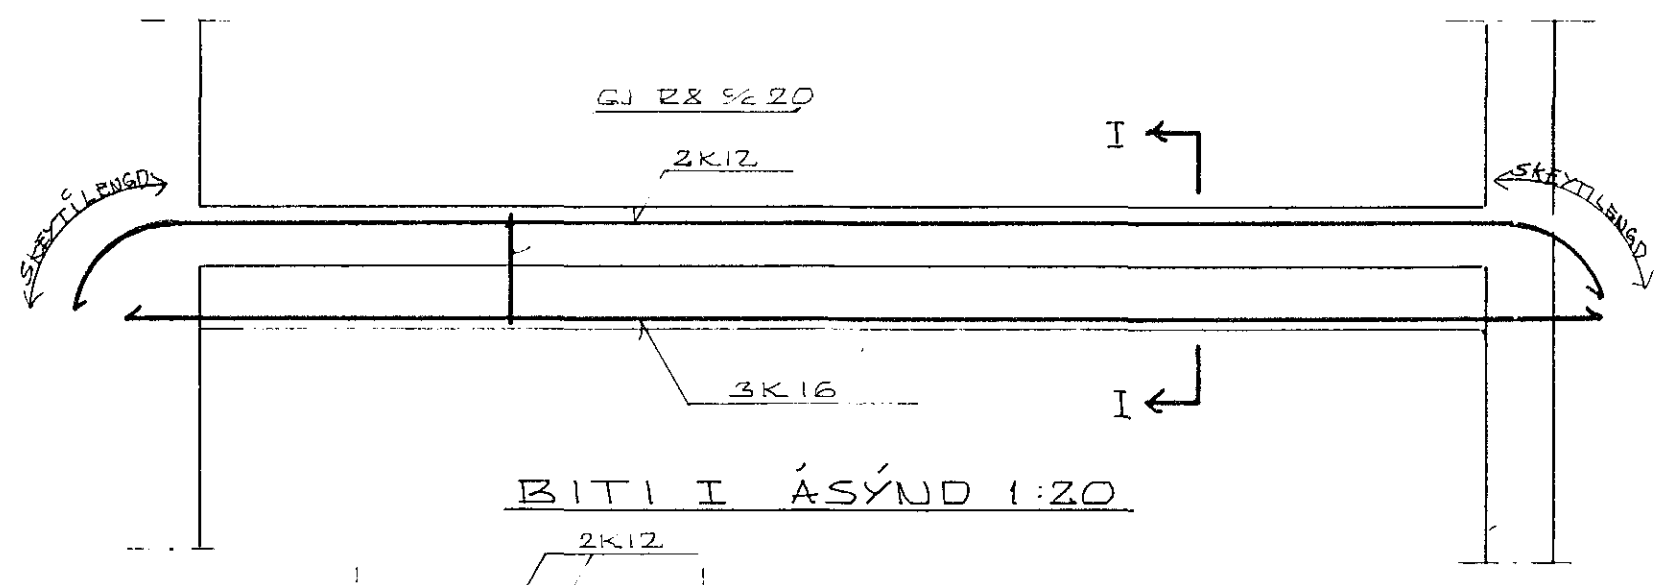

SKÝRINGAR:  
 BERANDI PLÖTUR ERU 16 CM ÞYKKAR.  
 PLÖTUR Á FYLINGU, 12 CM.  
 STEYPUGÆÐI ERU S-200.  
 STÁL GÆÐI KS 42.  
 ALMENNAR SKÝRINGAR UM JÄRN-  
 BENTA STEINSTEYPU ERU Á TEIKN. 1.01.

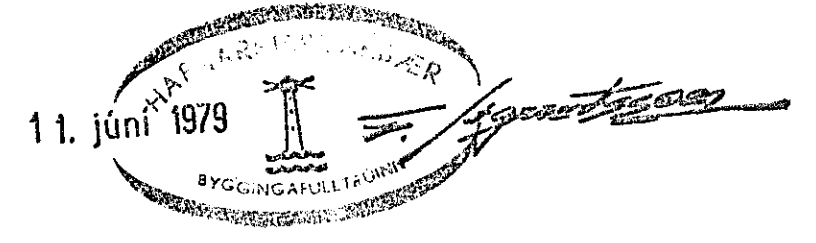

BREYTT 6. JÚNÍ 1979 SÆBJÖRN  
 SÆVANGUR 22, H.  
 BURÐARVIRKIS  
 GÓLFPLATA 1. HÆÐAR

SÆBJÖRN KRISTJÁNSSON TEKNIFR. MTF  
 BOLLAGÖTU 7, REYKJAVÍK, Sími: 29091