



GRUNNMYND 1:50

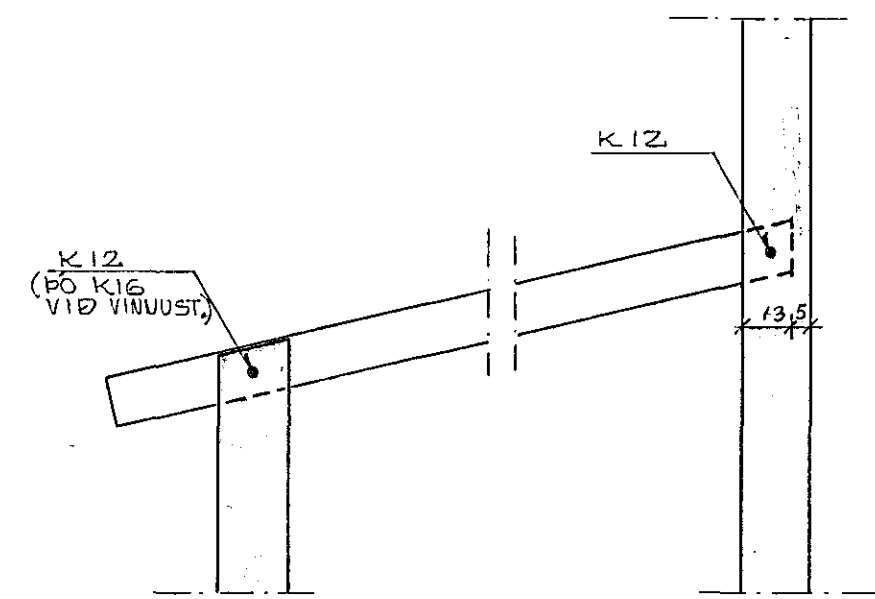

FESTING SPERRUENDA Í STEYPU 1:20

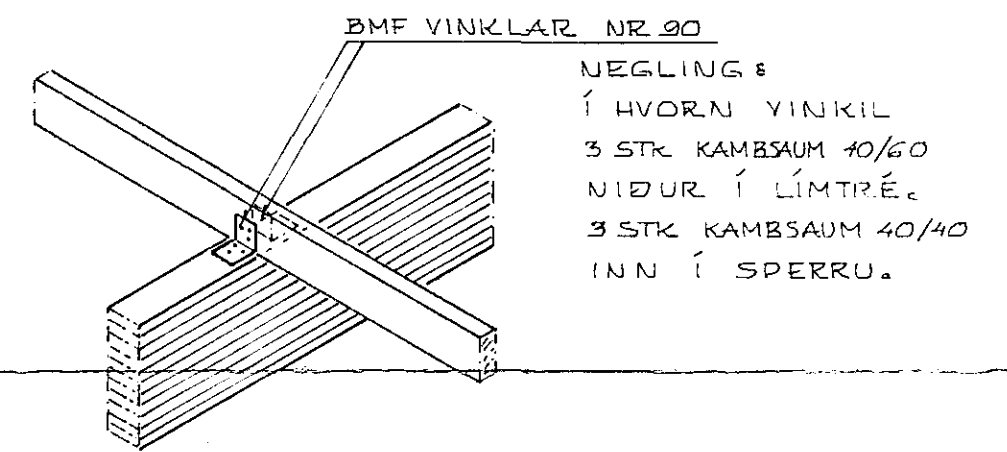

FESTING SPERRU Á LÍMTRÉ 1:20

SKÝRINGAR:

INNSTEYPTIR SPERRUENDAR SKULU FÓAVERJAST MEÐ "SOLIGNUM EXTERIOR" TVER UMFERDIR. ÞAR SEM SPERRUR LIGGJA UPÐ VIÐ STEYPTA VEGGI SKAL BOLTA ÞER Á 1cm UNDIRLEGG, MEÐ INN STEYPTUM SNITTEINUM Ø12MM ½ 100cm. LASKA VIÐ MENI SKAL NEGLA VANDLEGA, ÞANNIG AÐ FÁIST STÍF TENGING. SÉRMYNDIR AF LÍMTRÉSBITUM OG FESTINGUM ERU Á TEIGN 1:12.



9. apríl 1979

SÆVANGUR 22, Hc

BURÐARVIRKI:  
DAKVIÐIR

TEIGN 1:11  
MKV. 1:50 1:20  
D NOV. 1978

SÆBJÖRN KRISTJÁNSSON TÆKNIR.MTFÍ  
BOLLAGÖTU 7, REYKJAVÍK SÍMI 20091

*SK*