

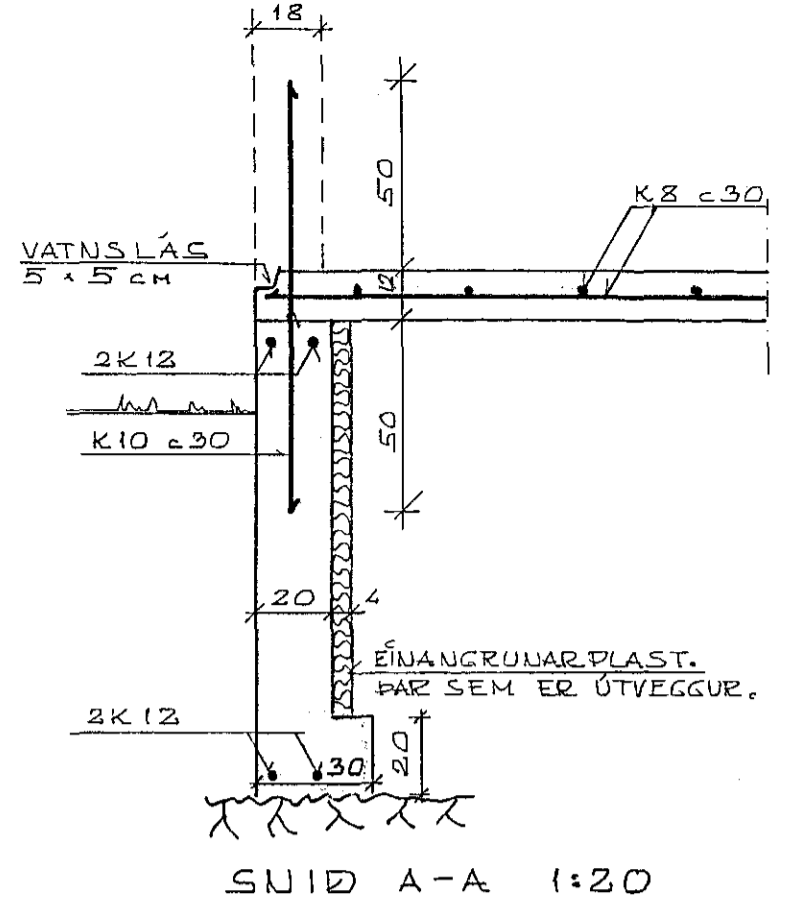


SKÝRINGAR &
 REIKNAD ER MÆÐ AÐ UNDIRSTADA UNDIR SÖKKLA
 SÉ VEL ÞJÖPPUÐ HRAUNFYLING. TRYGGJA SKAL
 SÖKKLUM GÓÐA ÁSETU.
 ALMENNAR SKÝRINGAR UM JÄRN BENTA STEIÐ-
 STREYDU ERU Á TEIKNINGU 1.01

GRUNNMYND 1:50

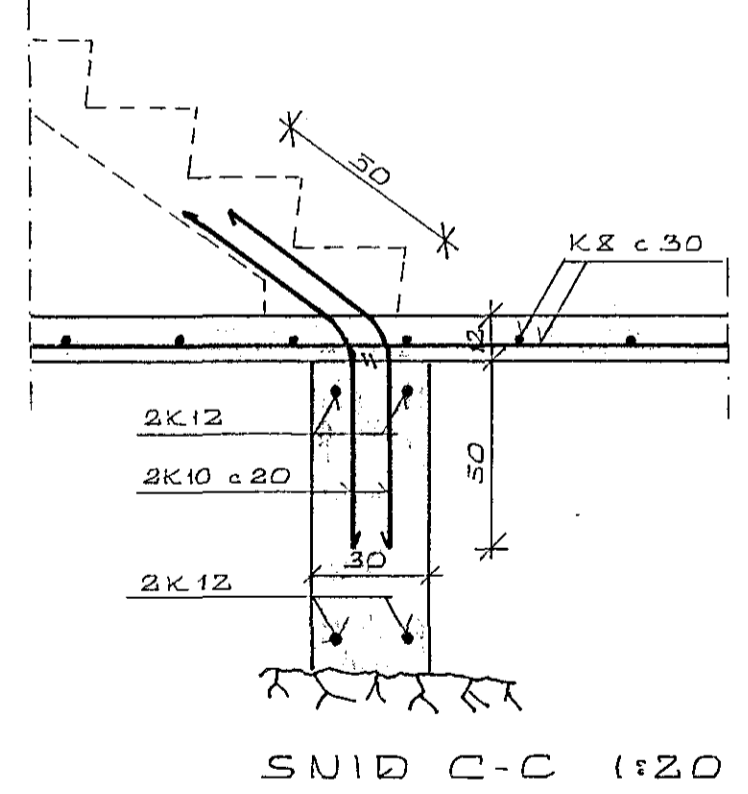

ÞAR SEM HÆÐ SÖKKLA VERÐUR
 MEIRI EN 1.2 M, SKAL JÄRN-
 BENDA SÖKKLA TIL VIÐBÓTAR
 VIÐ ÞESSA TEIKNINGU, MÆÐ
 K10 c 30 LÁRÉTT OG LÓÐRÉTT,
 OG SKAL SU BEUÐING SITJA
 Í YTRI BRÚN

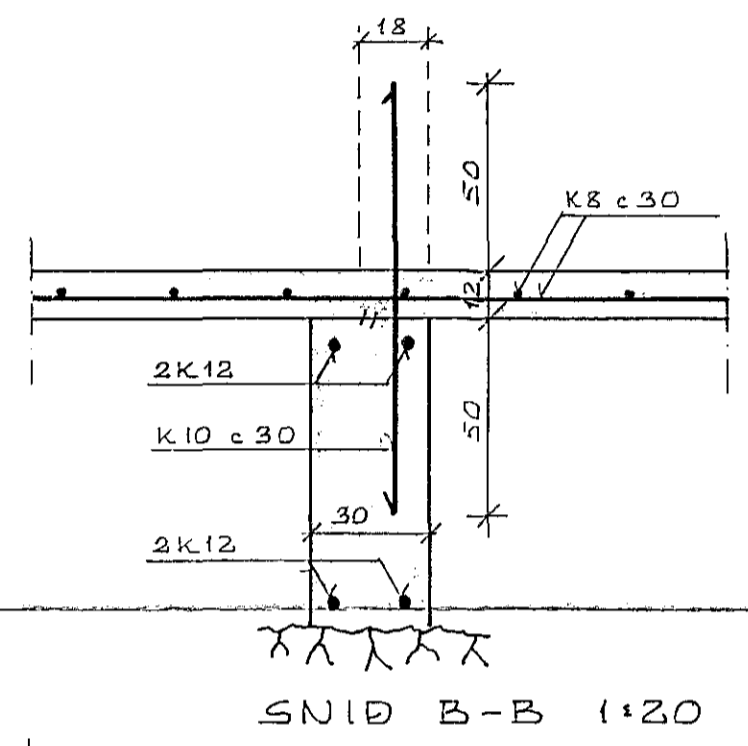

BREYTT 14. NOV. 1978 SÆBJÖRN

SÆVANGUR 22, Hc

ÞURÐARVIRKI & TEIKN. 1.02
 SÖKKLAR UNDIR KJALLARA MKV 1:50 1:20
 D. JÚLÍ 1978

SÆBJÖRN KRISTJÁNSSON TEKNIFR. MTFI,
 BOLLAGÖTU 7, REYKJAVÍK, Sími 29091

