


SKÝRINGAR 2
 Í HORN MERKT "A" KOMA MOTTUR Í EFRI-
 OG NEDRI BRÚN K 8 1/2 25 cm STERÐ 140x140.
 Í PLÖTUENDA MERKTA "B" KOMA MOTTUR
 Í EFRI- OG NEDRI BRÚN K 8 1/2 25 cm STERÐ
 100x180 cm.
 AKKERISJÁRN Í HORNUM 3K10 SKULU GANGA
 150 cm NIDUR Í VEGGI OG 100 cm INN Á
 PLÖTU
 PLÖTU ÞYKKT ER 10 cm.
 STEYPUGÆÐI S 160.
 STÁLGÆÐI K 542.
 ALMENNAR SKÝRINGAR UM JÁRNBENTA
 STEINSTEYVU ERU Á TEIKN. 1.01.

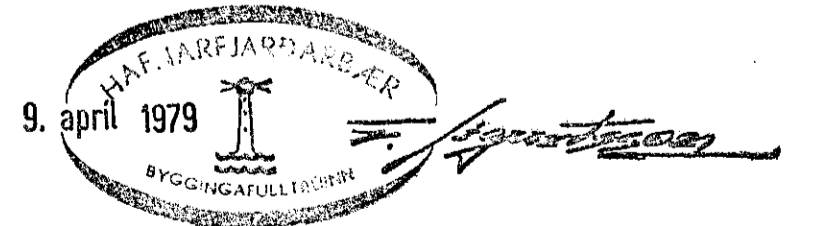

SÆVANGUR 22, H.

BURÐARVIRKI S TEIKN. 1.10
 ÞAKPLATA 2 MKV 1:50
 D. DES. 1978

SÆBJÖRN KRISTJÁNSSON TEKNIFR. MTF
 BOLLAGÖTU 7, REYKJAVÍK Sími 29091