


SKURÐUR E, M=1:20


SKURÐIR

STRENGIR SÍÐI FLÓTTAÐI
 BÉTTUM OG UNDIRSTÖÐUM.
 BRUNNARSTÓÐIR SÍÐI FLÓTTAÐI
 UNDIRSTÖÐUR SÍÐI FLÓTTAÐI
 120M NÍÐUR FRÆÐI JARÐVEGGI
 UNDIRSTÖÐUM NEMA FÖST KLÍFF SE
 ÖRF EGA TRÉGGT SE AD FRÆÐI
 FENNULA ÞORUNN RASKI EKKI
 UNDIRSTÖÐUM. ÞEÐ SÍÐI ALDRÉI
 GAUGA EYMEIJE EIS 30 CM NÍÐUR
 FRÆÐI BOTNVEGGI FRÆÐI SÍÐI
 STÖÐA A TRASTUM JARÐVEGGI
 FLÓTTAÐI FLÓTTUR. FÆRLEGA
 ERFI AD ANS LAGSÁÐ JARÐVEGGI
 MÍNÐET 60 CM UNDIR FLÓTTU
 FÆRLEGA SÍÐI BOTN VEI MEE
 NELLAÖFFU.


JARÐI ERFI OG NEÐI BOTN SÍÐI
 ERÐIÐ BÉTTI AMK. 60 CM FRÆÐI HÖÐI
 (2410) NEÐI JARÐI KLENNIÐI SÍÐI
 OG LEIÐIÐ JAR VIE RÆRVAÐSTÆLLI
 KLÁG A GRUNN ER MEST 3 KG/CM³
 FLÓTTAÐI SE 14CM
 A KLÉGGUÐI MURRI HÖMI 2410

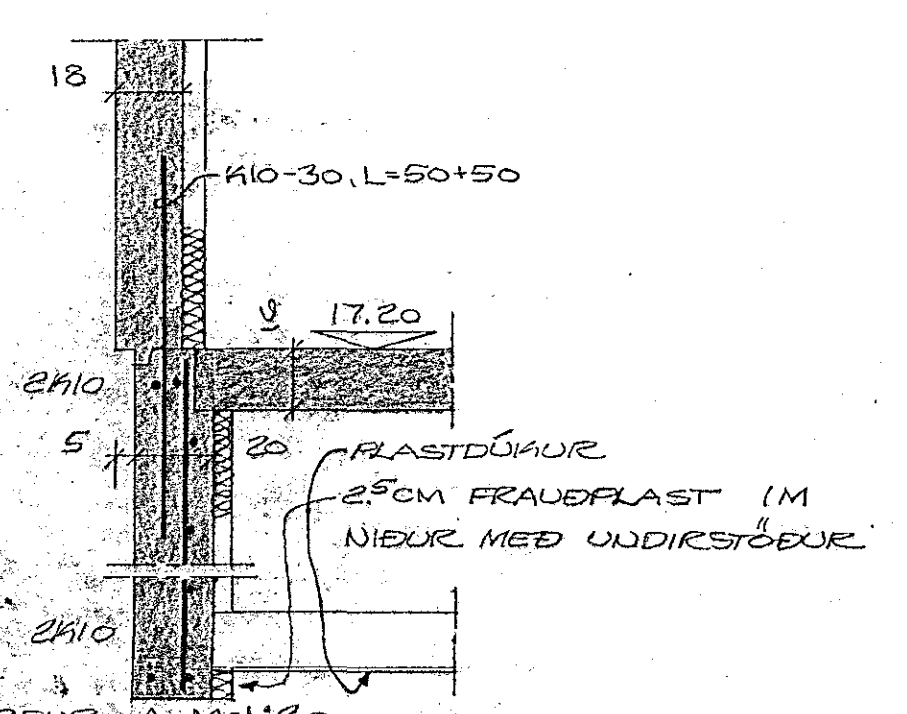


SKURÐUR A, M=1:20

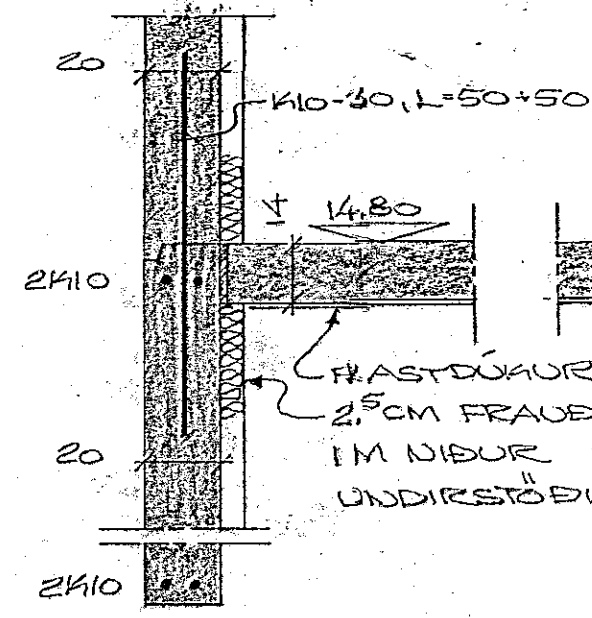

SKURÐUR B, M=1:20

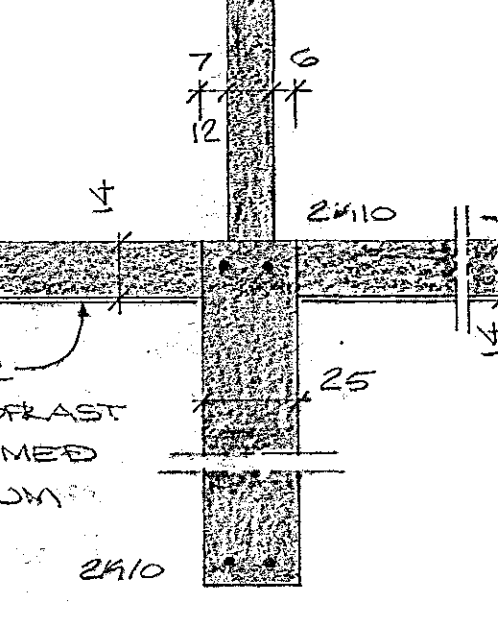

SKURÐUR C, M=1:20

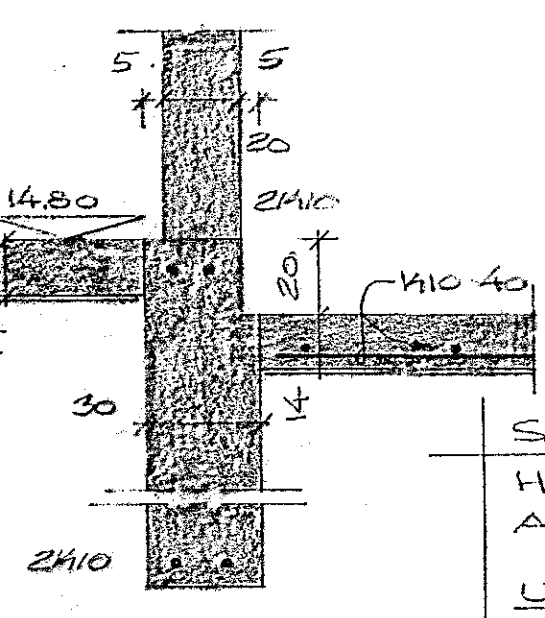

SKURÐUR D, M=1:20

SEVAÐGUR NR. 24
 HAFNARFJARDI Í JÚNÍ 1978
 ARDARHEAUNI 47 50587
 UNDIRSTÖÐUR

Agnes Magnúsdóttir FVFÍ

BREYTT 20.6.1979 BREYTT 13.10.1978