
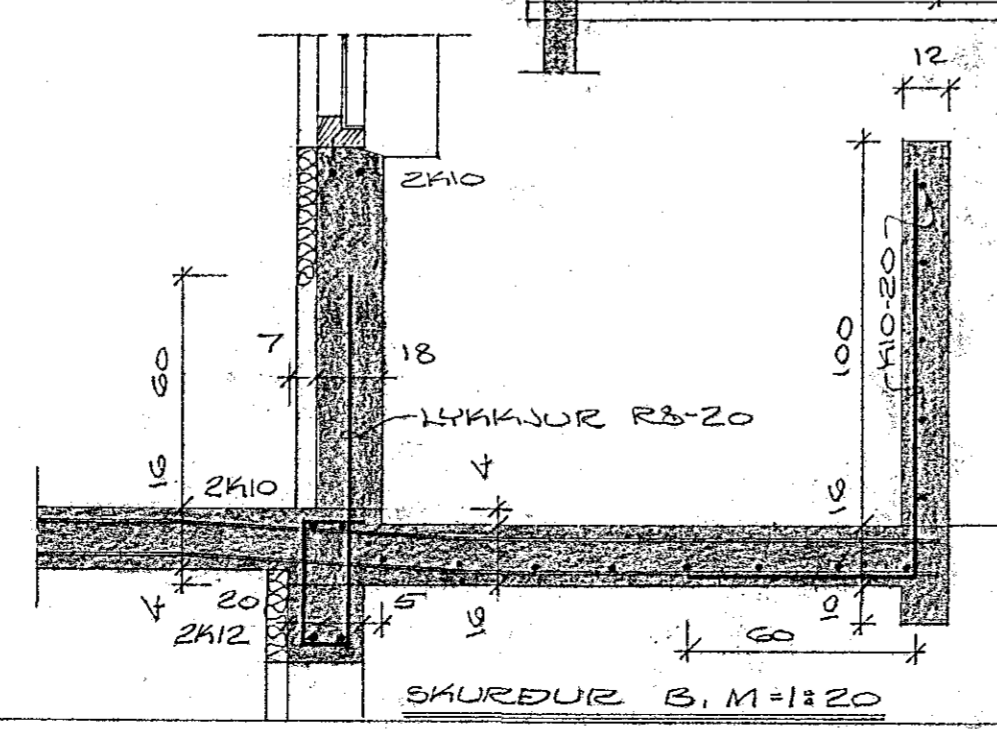


PLÖTUÞYKKI ER 16 CM OG 14 CM.
 STEINSTEYPA: 5200, MED S.: VIRKU LOFTI, Í ÖLLUM HLUTUM.
 BENDISTÁL: R=K540 KAMBSTÁL, R=ST37 SLETT JÄRN.
 MERKIR 10 MM JÄRN, 20 CM Á MILLI JÄRNA
 Í NEDRA BORD FLÖTU, AÐDAD HVERT JÄRN
 BERAST UPPI Í EFRA BORD FLÖTU VÍÐ
 ENDA.
 EIGI MA SNEYTA FLEIRI EÐ FJÓRÐA HVERT JÄRN Í SAMAN
 ÞYRSKURÐI. K10 SNEYTAST UM 60 CM.
 Í HEIÐGUM ÖLL MÖRÐ TÖMVI 2K10.
 60 60 L60x60, K10-40 Í ÖLL ÚTVEGGJAHÖRÐ.
 TENGIJÄRN Í STEYPUHAIL ÚTVEGGJA SÉU K10-30, L=50+50.

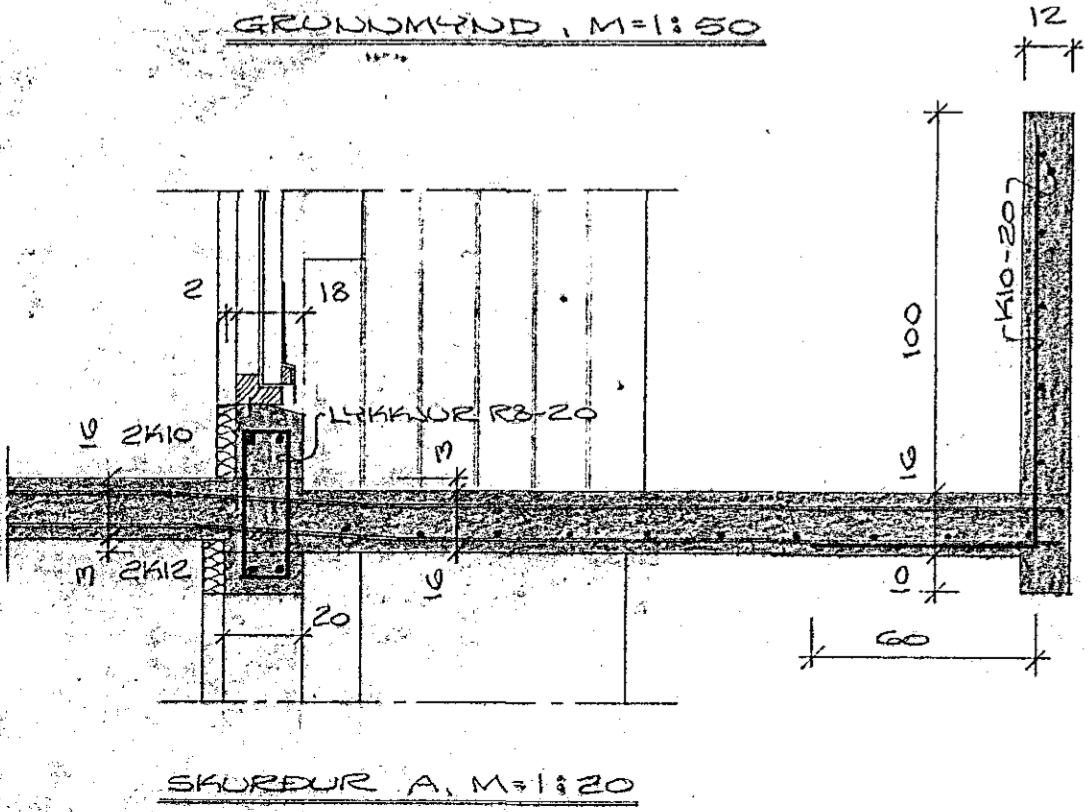

SEVANGUR NR. 24
 HAFNARFJARDI Í NÓVEMBER 1978
 ARDARHRAUNI 47 50587
 FRATA YFIR KVALARI

BREYTT 20.6.1979

Agnes Magnúsdóttir FVEI