HAFNARFJARÐARB
11. ág. 1979
BYGGINGAFULLTRÚINN

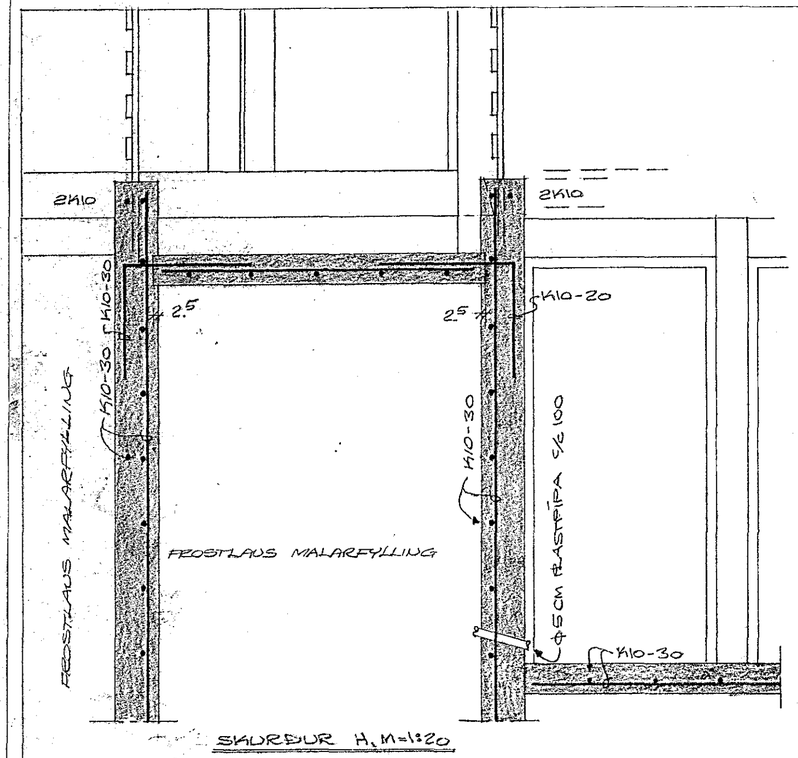

SKURÐUR H, M=1:20

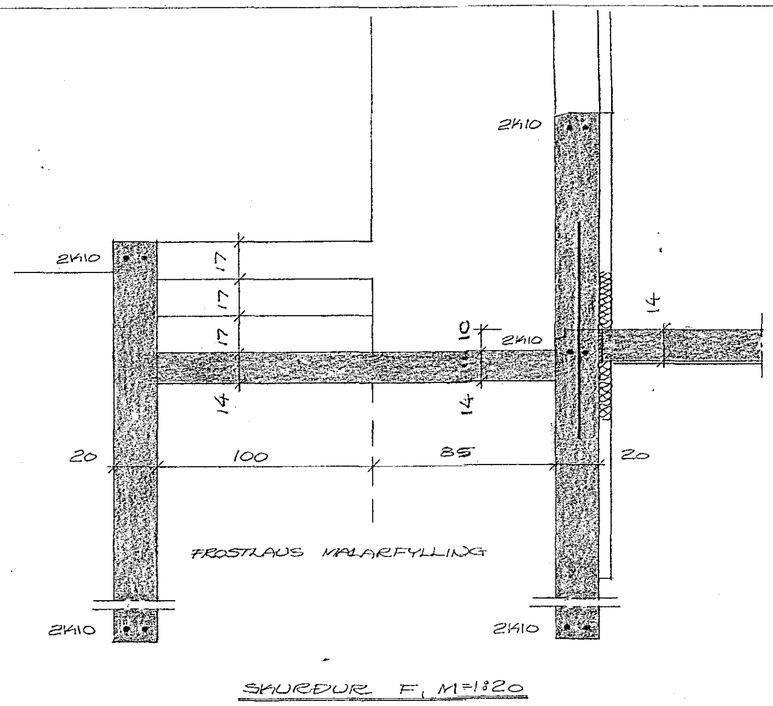

SKURÐUR F, M=1:20

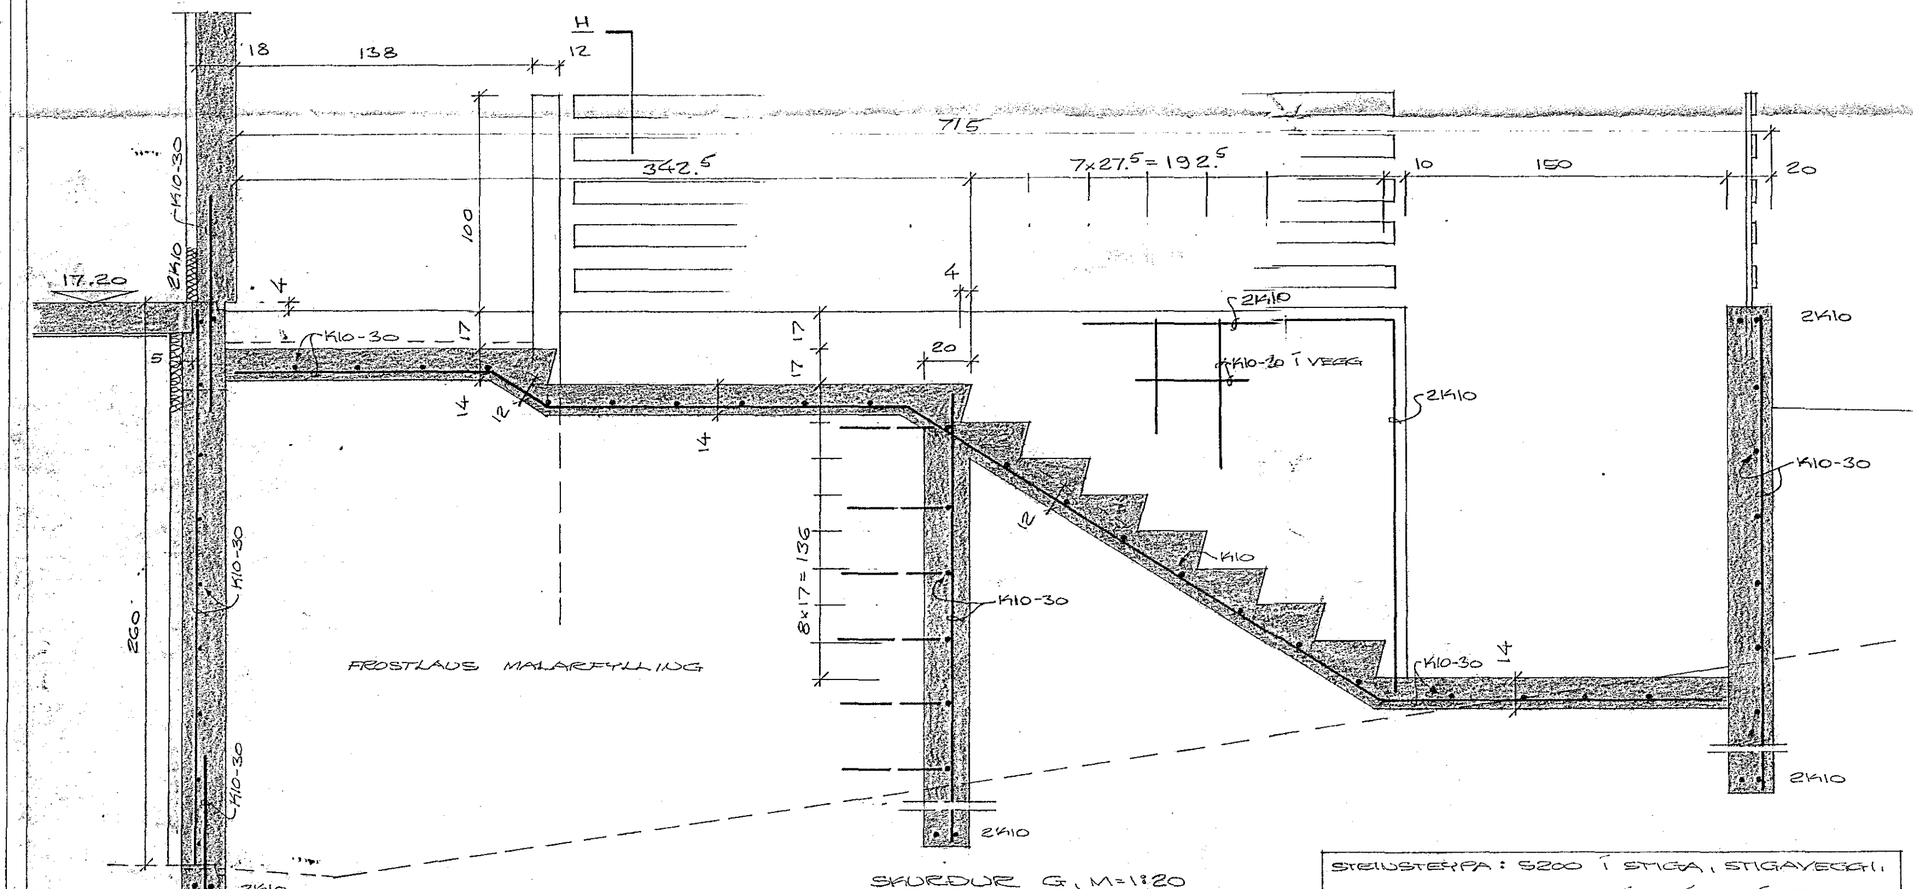

SKURÐUR G, M=1:20

STEINSTEYPA: S200 Í STIGA, STIGAVEGGI, NIÐURKEYRSLU OG BÍLSKÚRSGÓLF.

BREYTT 20.6.1976 BREYTT 13.10.1978

SAMVANGUR NR. **e4**

HAFNARFIRÐI Í JÚLÍ 1978

ARNARHRAUNI 47 505B7

UNDIRSTÖÐUR

Arnar Magnússon FUFÍ