

FRÆRENNSLISLAGNIR:


EFNI OG FRÁGANGUR LAGNA SKAL VERA SAMKVÆMT BYGGINGASAMÞYKKT HAFNARFJARÐAR OG REGLUGERÐ UM HOLRÆSI Í REYKJAVÍK. GRAFA SKAL FYRIR LÖGNUM Í FULLÞJAPPAD FYLINGAREFNI 15cm NIÐUR FYRIR RÖR OG FYLLA UNDIR OG UMHVERFIS LAGNIR MED A.M.K. 15cm FINUM SANDI OG ÞJAPPA VEL EN GÆTILEGA. SAMA GILDIR UM BRUNNA HÆÐIR Á LÖGNUM ERU HÆÐIR Í RENNSLISBOTNI. STÆRDIR LAGNA ERU 1mm, EN BRUNNA 1cm. ALLAR LAGNIR SKULU VERA BEINAR, EN BEYGJUR OG GREININGAR GERÐAR MED ÞAR TIL GERÐUM BEYGJU- OG GREININGASTYKKJUM. STEINSTEYPURÖR Í GRUNNI SKAL BADA Í ASFALTI EÐA FLINKOTI, UM LAGNINGU PLASTLAGNA GILDIR 1ST. 65. LAGNIR Í VEGGRAUFUM SKAL HLJÓÐEINANGRA. LAGNIR YFIR LOFTI (ÚTLOFTANIR), NIÐURFALLSPÍPUR FRA HREINLÆTISTÆKJUM, SKAL EINANGRA MED 1" STEINULLARMOTTUM OG VEFJA MED TJÖRUPAPPA OG SNUA ÞAR UTAN UM MED BENSLAVIR Á 50cm MILLIBILI UM STÆRDIR OG STAÐSETNINGU RAUFA, SKAL Hafa SAMRÁÐ VID PÍPULAGNINGARMEISTARA, STAÐSETNINGU STÚTA Í SAMRÁÐI VID ARKITEKT OG PÍPULAGNINGARMEISTARA.

SKAMMSTAFANIR:

- | | |
|---------------------------|------------------------------------|
| VS. VATNSSALERNI | BR. HOLRÆSABRUNNUR |
| HL. HANDLAUG | SB. SANDBRUNNUR |
| B. BAÐ | BK. HÆÐ Á BRUNNBOTNI |
| S. STEYPIBÁÐ | ST. STEINSTEYPURÖR |
| SV. SKOLVASKUR | J. STEYPUJÁRNSRÖR (POTTRÖR) |
| EY. ELDHÚSVASKUR | PVC PLASTRÖR RAUÐ Í GRUNNA OG JÖRD |
| UV. UPPÞVOTTAVEL | GRÁ YFIR GÖLFPLÖTU |
| ÞV. ÞVOTTAVÉL | %o. HALLI Á LÖGN |
| HV. FRÆRENNSLI HITAVEITU | TK. TENGIHÆÐ HEIMÆÐAR |
| SL. SLÖNGUKRANI | Y.P. ÚTLOFTUN YFIR ÞAK |
| GV. GARÐVATN | H.R. HREINSISTYKKI |
| GN. GÖLFNIÐURFALL | G.SV. GRJÓTSVELGUR |
| NF. NIÐURFALL (UTAN HÚSS) | |
| SN. SVALANIÐURFALL | |
| Þ. ÞAKNIÐURFALL | |

LOFTPÚÐI A VATNSLÖGN:

EFST Á ÖLLM LÖÐRETTUM STOFNUM SKAL VERA 30cm LANGUR LOFTPÚÐI Þ VERMÁL JAFNT OG SVERASTI HLUTI STOFNSINS TALID FRA GREININGU VID AÐALADFERSLUÆÐ.

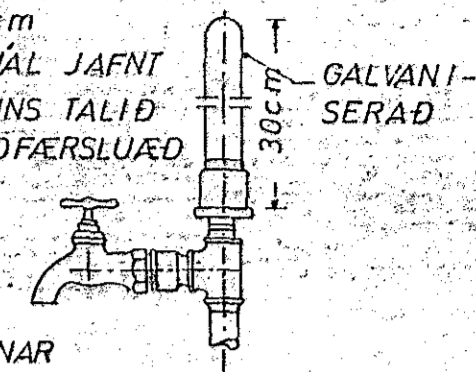


EINNING SKAL VERA SAMSKONAR LOFTPÚÐI Á HLIDARGREINUM SEM LENGRI ERU EN 8M, Þ VERMÁL JAFNT OG SVERASTI HLUTI HLIDARGREINAR.

VATNSLAGNIR:


EFNI OG FRÁGANGUR LAGNA SKAL VERA SAMKVÆMT BYGGINGASAMÞYKKT HAFNARFJARÐAR OG FÖRSKRIFT VATNSVEITU REYKJAVÍKUR. ALLT EFNI, PÍPUR, FITTINGS, SKAL VERA GALVANISERAD. PÍPUR SKULU EINANGRADAR MED A.M.K. 20mm GLERULLARHÖLKUM OG VAÐAR MED PLASTDUK KERFIÐ SKAL PRÖFA MED KÖLDU VATNI OG 6 kg/cm² ÞRYSTINGI. BALLOFIX RENNILOKAR (EÐA SÁMSVARANDI) SÉU VID HVERT TÆKI, EINSTREYMILOKI VID ÞVOTTAVELAR LAGNIR UTANHÚSS SKULU VERA ÚR PLASTI (REYKJALUNDSPLAST).

FRÁGANGUR SKOLPLAGNA UNDIR OG Í SÖKKULVEGG:

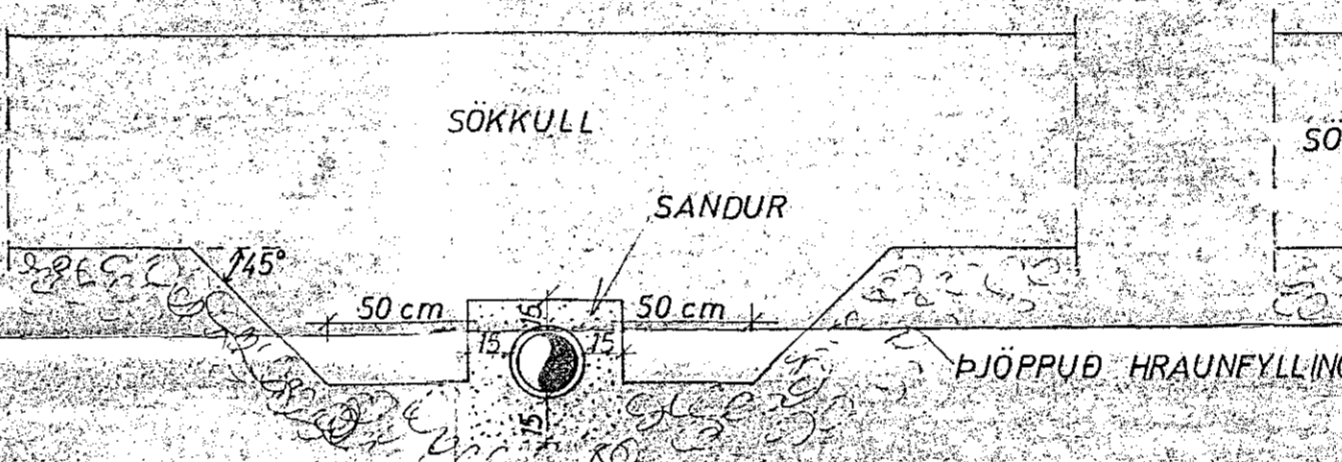

GRAFIÐ SKAL FYRIR LÖGNUM UNDIR SÖKKLUM, AÐUR EN Þ EIR ERU STEYPTIR.

GÖLFRAUF:

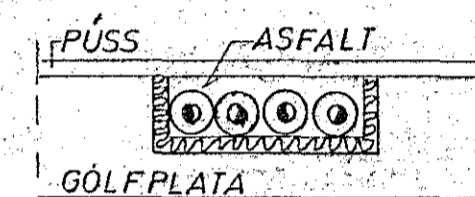

HITALAGNIR:


EFNI OG FRÁGANGUR LAGNA SKAL VERA SAMKVÆMT BYGGINGASAMÞYKKT HAFNARFJARÐAR OG REGLUGERÐ HITAVEITU REYKJAVÍKUR. ALLAR PÍPUR OG FITTINGS SKULU VERA VENJULEGAR SVARTAR OG MALA MED ASFALT. MÁLNINGU OG EINANGRA MED A.M.K. 20mm GLERULLARHÖLKUM OG VEFJA MED PLASTDUK. VEGGEINANGRUN SÉ A.M.K. 2 1/2" PLAST. ÞAKEINANGRUN A.M.K. 4" (2x2" SKARAÐ) STEINULLAR- EÐA GLERULLARMOTTUR. TVÖFALT VERKSMÍÐJUGLER Í GLUGGUM. STÆRDIR OFNA OG MÆLAGRIND HITAVEITU, SJÁ OFNASKRÁ, Á OFNUM SKULU VERA SJÁLFVIRKIR OFNKRANAR T.D. DANFOSS. DANFOSS RAYL, LOKAR (TÚR LOKAR) Á ÖLLUM OFNUM NEMA.

ÞAR SÉU DANFOSS FJVR. (RETUR LOKAR) Á ÖLLUM OFNUM SÉU LOFTSKRUFUR, STILLITE OG AFTÆMISKRUFUR STILLA SKAL KERFIÐ MED STILLITEUM ÞANNIG AD ALLIR OFNAR HITNI JAFNVEL, ÞEGAR ALLIR SJALFVIRKIR OFNLOKAR ERU OPNIR.

TAKN:


- | | | | |
|-----|----------------------|---|-----------------------|
| — | FRÆRENNSLISLÖGN | — | KALDAVATNSKRANI |
| --- | DRENLOGN (ÓÞÖKKUÐ) | — | HEITAVATNSKRANI |
| --- | KALT NEYSLUVATN | — | KRANI MED SLÖNGUSTÚT |
| --- | HEYTT | — | RENNILOKI |
| --- | FRAMRAS (TÚR LÖGN) | — | RENNILOKI MED SPINDEI |
| --- | BAKRÁS (.RETUR LÖGN) | — | UPP ÚR JÖRD |
| --- | INNTAK HITAVEITU | — | EINSTREYMILOKI |
| | | — | VATNSMÆLIR |

LAGNIR YFIR LOFTI:

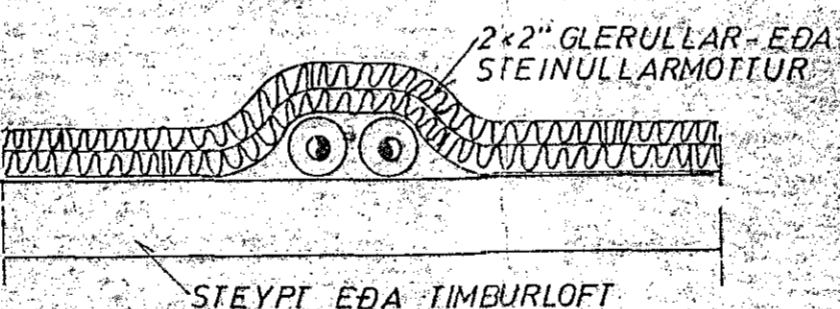


GRJÓTSVELGUR:

ÞÉTTILAG T.D. TJÖRUPAPPI, EÐA GLÆRT PLAST, ÞANNIG AÐ FINT EFNI FARI EKKI NIÐUR Í SVELGINN.

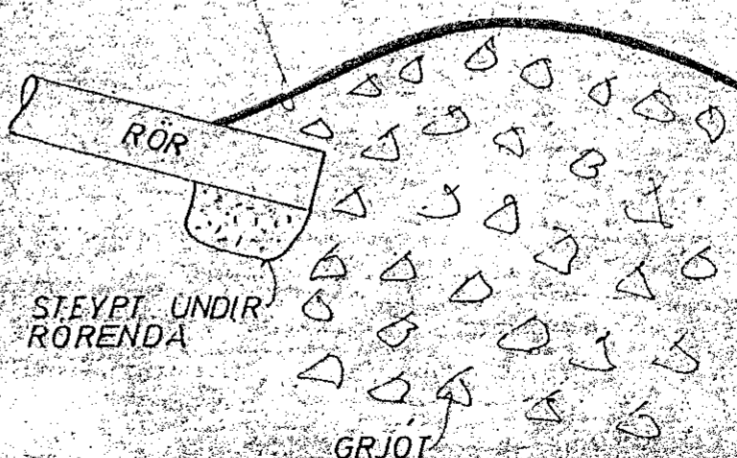

VATNSINNTAK UNDIR GÖLFPLÖTU:

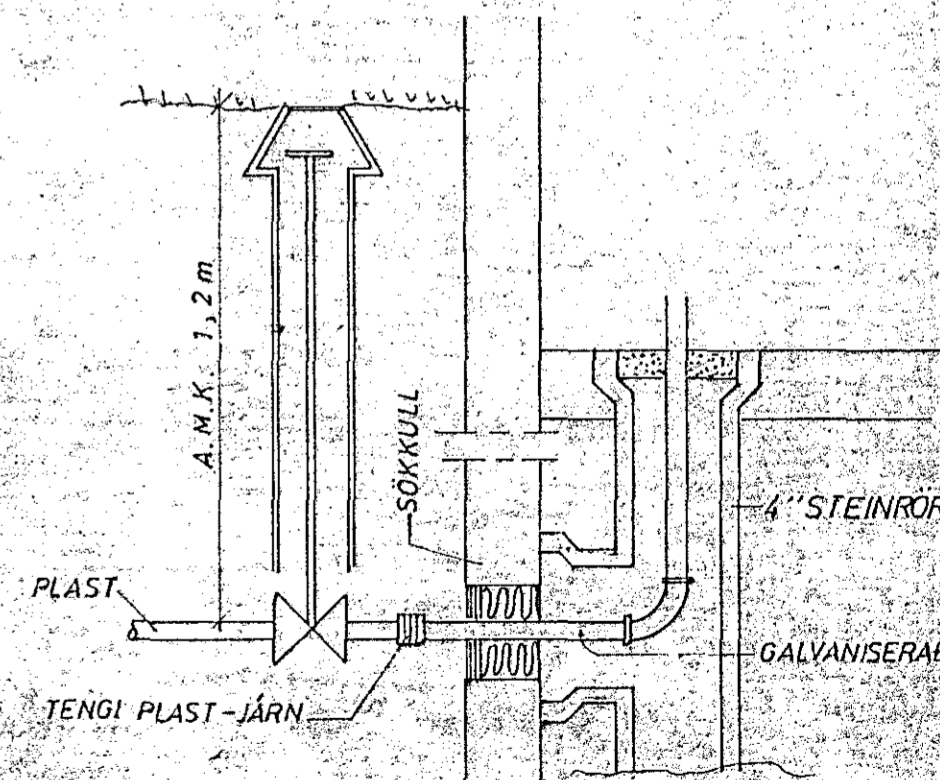

SKÝRINGAR	MÆLIKVARÐI	VERK	TEIKN NR.
		78.17	2.0
SÆVANGUR 25, HAFNARFIRÐI	Hannað: /	Yfirfarið: /	DAGS
	Teiknað: /	Samb: /	NÓV '78
JOHANN GUNNAR BERGPÓRSSON VERKFR MVFI	BREYTT		
STRANDGÖTU 11 - HAFNARFIRÐI - Sími 53315			