


GRUNNMYND 1. HÆÐAR 1:50

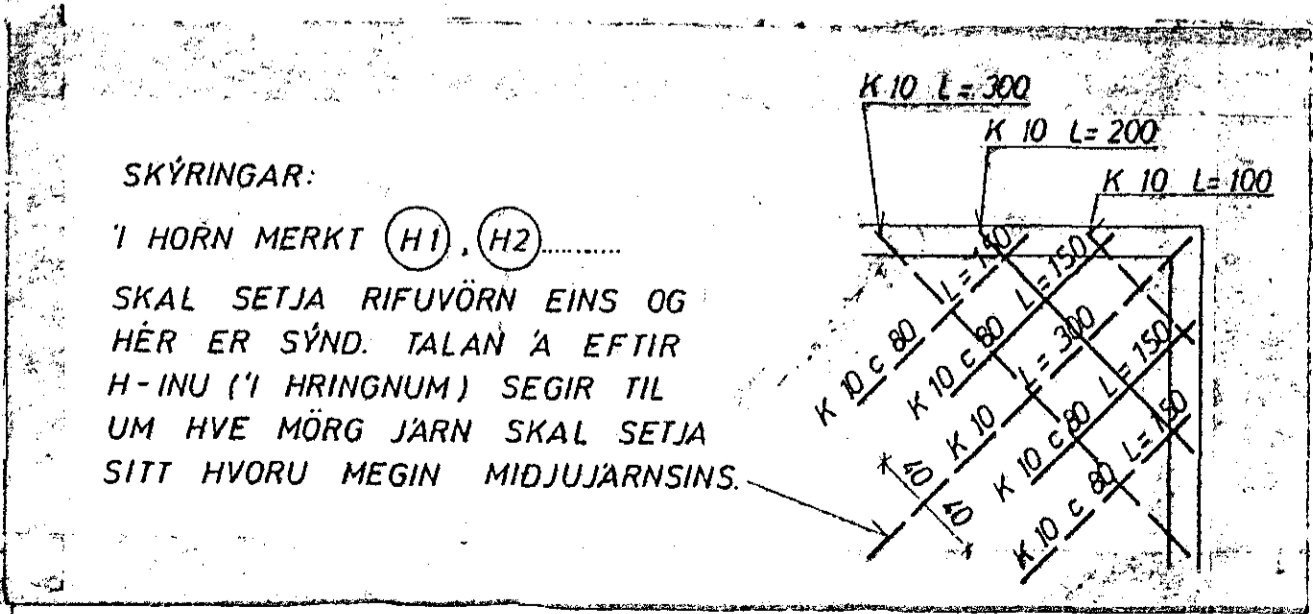


SKÝRINGAR:
 Í HORN MERKT (H1), (H2).....
 SKAL SETJA RIFUVÖRN EINS OG
 HÉR ER SÝND. TALAN Á EFTIR
 H-INU (Í HRINGNUM) SEGIR TIL
 UM HVE MÖRG JÄRN SKAL SETJA
 SITT HVORU MEGIN MIDJUJARNINS.

SKÝRINGAR:

----- TAKNAR STÁL Í EFRA BORDI PLÖTU
 ----- NEDRA -----

(16) PLÖTUÞYKKT 1 cm.
 UPPMED DYRUM OG GLUGGUM KOMI 2 K 10,
 EINS UNDIR GLUGGUM, EN YFIR 3 K 10,
 NEMA ANNAD SÉ SÝNT JARNIN GANGI
 MINNST 60 cm ÚT FYRIR OP
 Í EFSTU STEYPUSKIL TIL FESTINGAR
 Á SPERRUM R 8 c 20 L=100.
 STEYPA S 200
 K MERKIR KAMBSTAL KS 40
 R ----- STEYPUSTYRKJARJARN ST 37
 Í STEYPUSKIL KOMI K 8 c 35 L=90, NEMA ANNAD SÉ SÝNT
 SETJA SKAL K 10 c 20 LÖÐRETT OG
 K 10 c 30 LARÉTT Í INNRI HLÍÐ VEGGJA,
 ÞAR SEM EINHLIÐA FYLING KEMUR
 ADRAR SKÝRINGAR SJÁ TEIKN. NR.

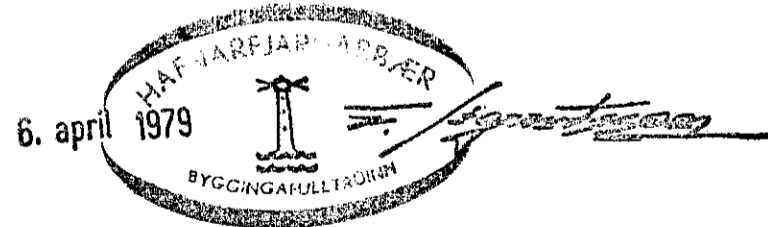

SNÍÐ SJÁ TEIKN. NR. 1.5.A.

| | | | |
|---|---------------------------------------|------------------------------|-------------------|
| SÆVANGUR 25, HAFNARFIRÐI | MÆLIKVARDI 1:50 1:20 | VERK 7817 | TEIKN NR. 1.2. |
| PLATA YFIR 1. HÆÐ | Hannað <i>SS</i> Teiknað <i>BJ</i> | Yfirfarið <i>SS</i> Samb: | DAGS DES. '78 |
| JÓHANN GUNNAR BERGPÓRSSON VERKFR MVFI STRANDGÖTU 11 — HAFNARFIRÐI — SÍMI 53315 | BREYTT | | |