
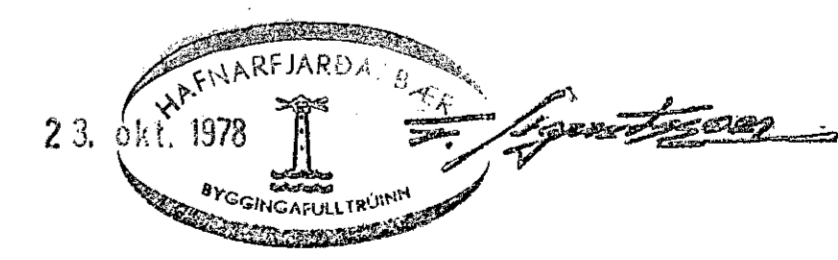
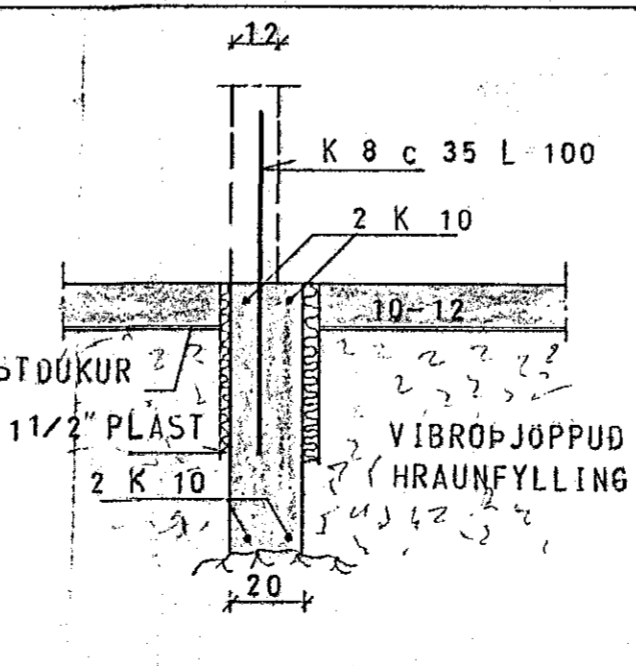


SKÝRINGAR:
 UNDIRSTÖÐUR STANÐI A JAFNEFÖSTU HRAUNI, EKKI MINNA EN 75 cm UNDIR YFIRBORÐI NEMA KLÖPP SE OFAR HA MINNST 35 cm STEYPUGADI Í UNDIRSTÖÐUM OG GOLFPLETUM S 160 SKY 1ST 10 K MERKIR KAMBSTAL KS 40
 C FJARLEGD MILLI JARNA MIÐJU A MIÐJU MESTA ALAG A GRUNN 60 KG/CM²
 SETJA SKAL K 10 c 20 LÖÐRETT OG K 10 c 30 LARETT Í INNRI HLÍÐ VEGGJA ÞAR SEM EINHLIÐA FÝLLING KEMUR
 Í STEYRUSKIL KÓMI K 8 c 35 L 190 NEMA ANNAD SE SYNT
 UNDIRSTRÍKUD MÁL ERU MÁL SEM HAFA BREYTT

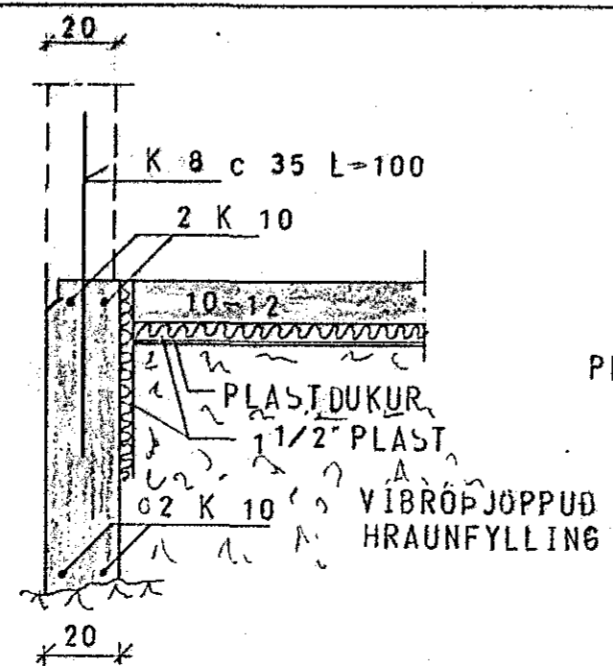

SÆVANGUR 25, HAFNARFIRÐI	MÆLIKVARÐI 1:50 1:20	VERK 7817	TEIKN NR 1.1
UNDIRSTÖÐUR	Hannað: <i>[Signature]</i> Teiknað: <i>[Signature]</i>	Yfirfarð: Samb: <i>[Signature]</i>	DAGS SEPT '78
JÓHANN GUNNAR BERGÞÓRSSON VERKFR MVFI STRANDGÓTU 11 — HAFNARFIRÐI — Sími 53315	BREYTT		

SNÍÐ Í ÚTVEGG 1:20

SNÍÐ Í INNVEGG 1:20