
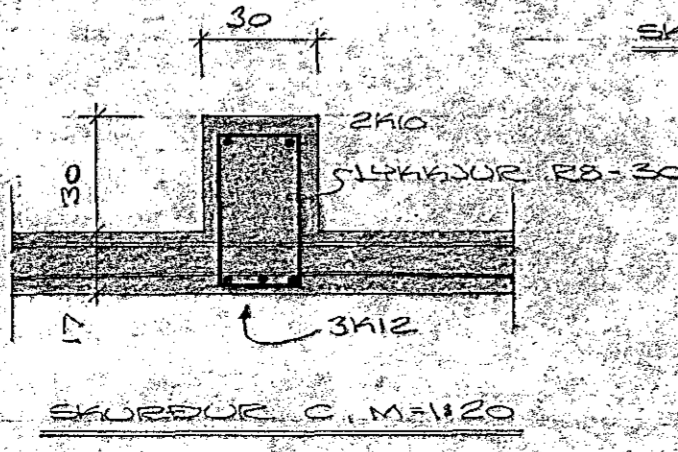
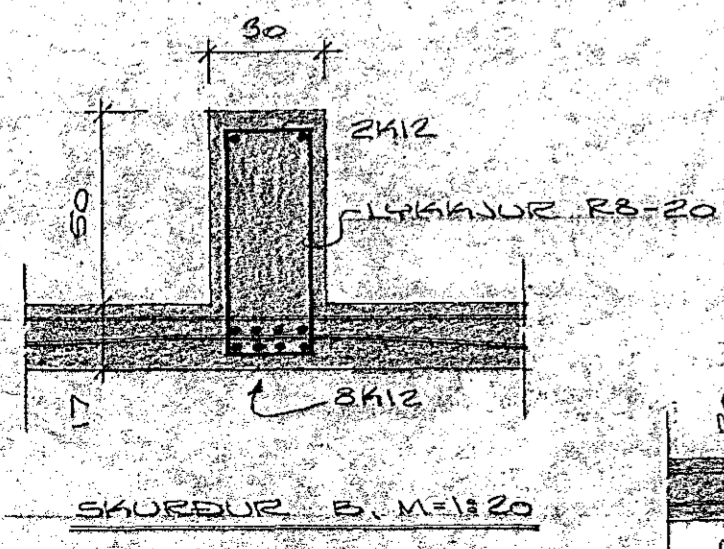
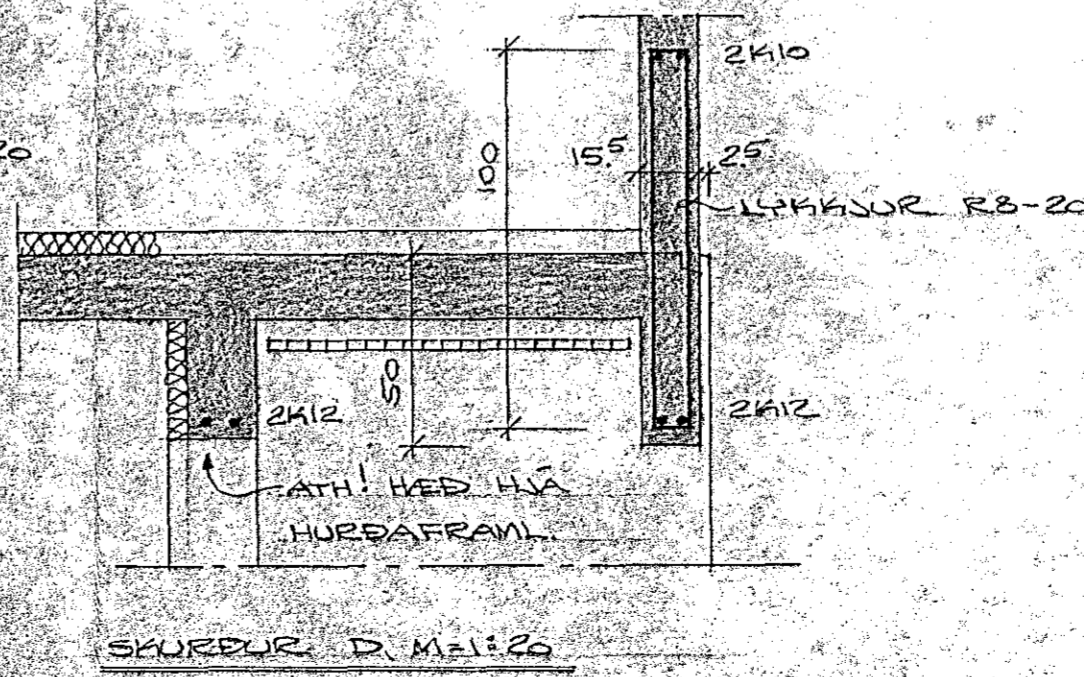


GRUNNMYND 1 M=1:20

FLÓTUÞYKKI ER 17 CM OG 12 CM.  
 STEINSTEYPA: S200 Í FLÓTU OG BITUM, SÍÐO Í VEGGUM.  
 BEYRISTÁL: KÍ 140 KAMESTÁL, R=5757 SLÉTT JÁRD.  
 EIGI FLÉIBI EY FÝÐA HVEIT JÁRD MÁ SKEYTAST Í SAMAN  
 HVERSKURDI, EYGIU JÁRD MEGA SKEYTAST Í BITUM.  
 F410-14 MEKKIUR 10 MM JÁRD, 14 CM Á MULLI JÁRDA  
 Í LÖÐRA BORD FLÓTU. ANNAÐ HVEIT JÁRD BEYGIÐ UPP  
 Í LÖÐRA BORD YD BUDA.  
 FEK MÚROP KOML 2412, AD ÖÐRU LEYTI 2410 Í KRING UM MÚROP.

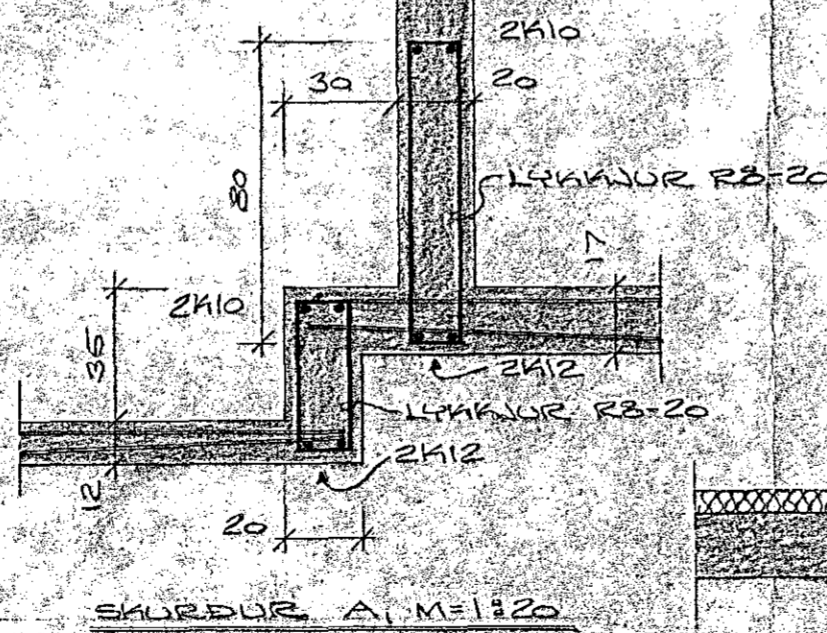

SÆVAUGUR NR. 26  
 HAFNARFJARDI Í ÁGÚST 1978  
 ARDARHEAÐNI 47 50587  
 KARKRATA

Agnes Magnúsdóttir EYFI