






GRUNNMYND M=1:50

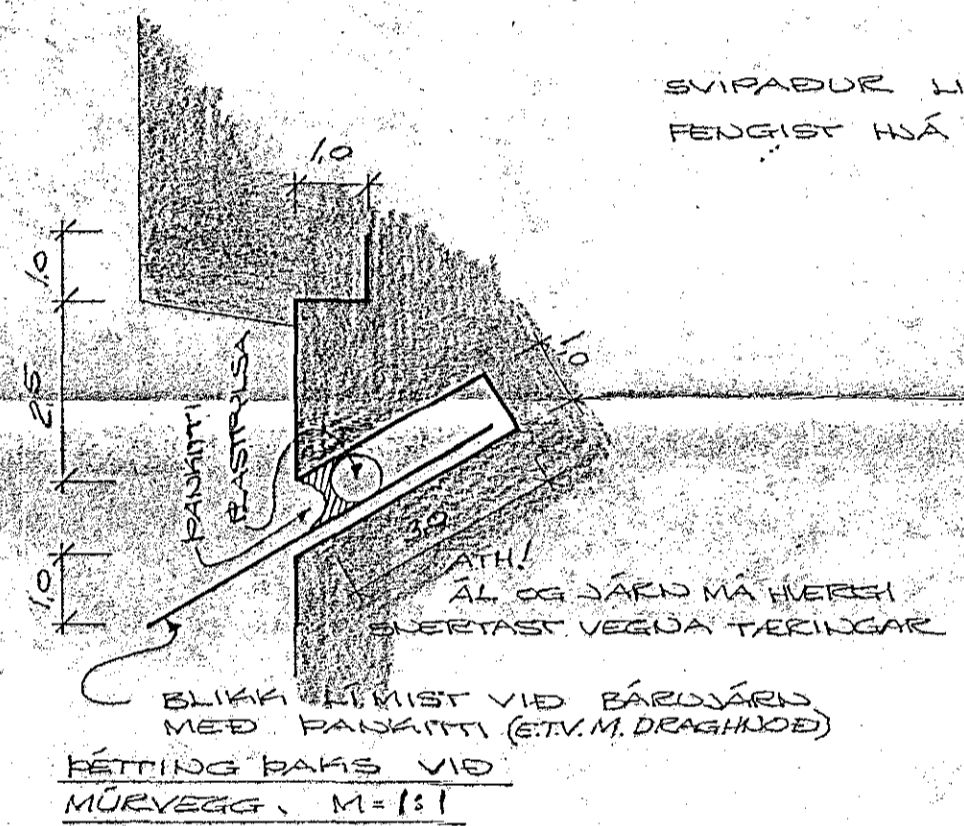


SVIPADUR LIST HEFUR FENGIST HÁ BYKÓ

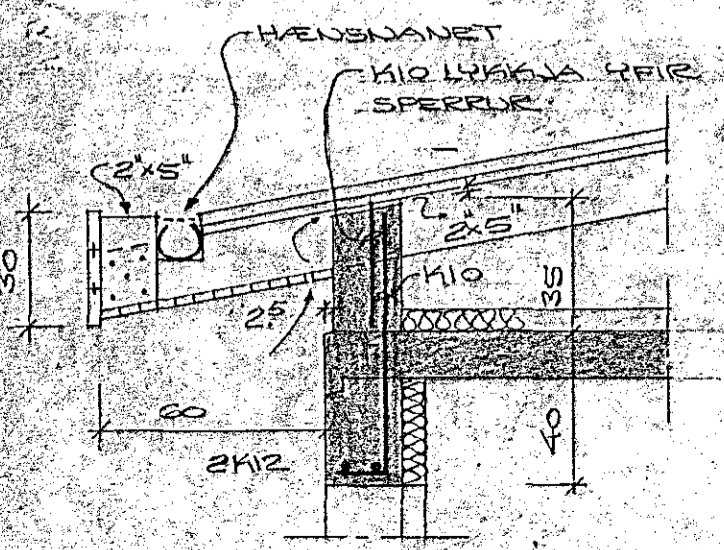


SKURDUR A, M=1:20

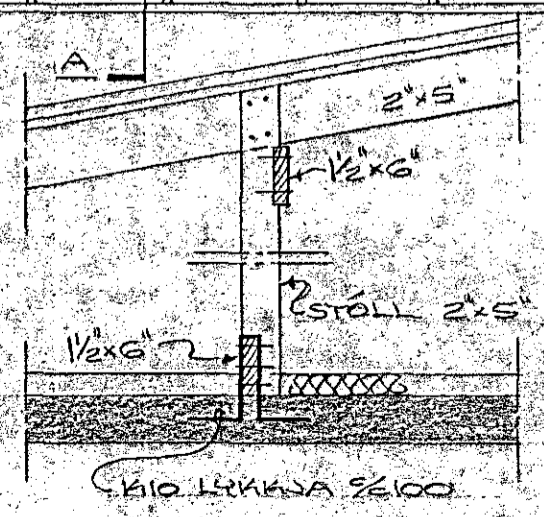

SKURDUR B, M=1:20

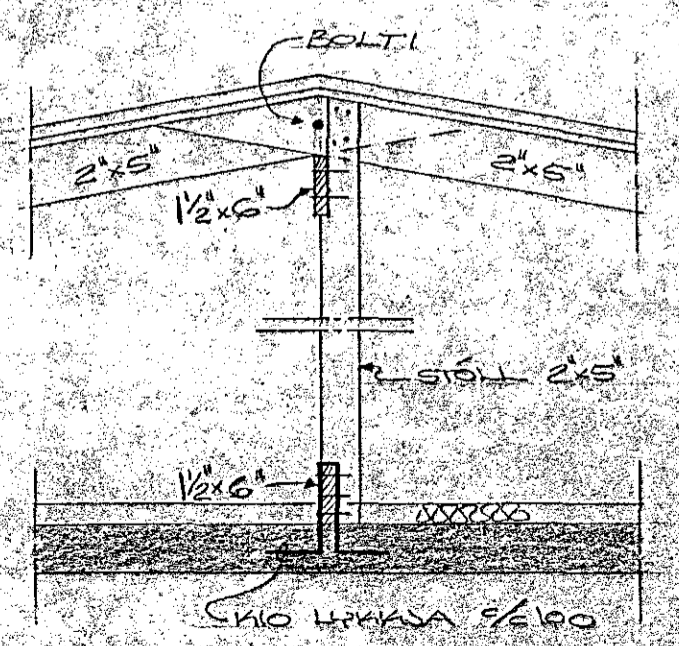


SKURDUR C, M=1:20

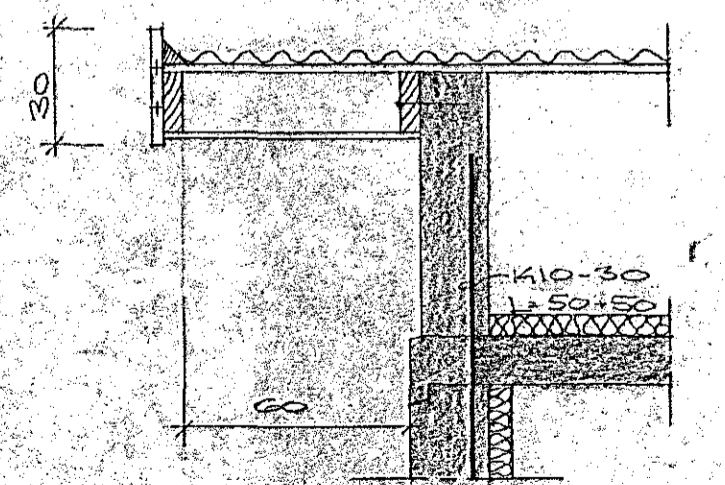

SKURDUR D, M=1:20

BURDARVÍÐIR SEM SVERTA STEYPU, EÐA NÁ ÚT FYRIR VEGG, ELDIST FLÝVARNARFÖÐI, EINDIG ALLT TIMBUR UMHVERFIS BELDUR. ALLUR SALMUR EÐ GALVANISERADUR, SVÖ OG BOLTAR.

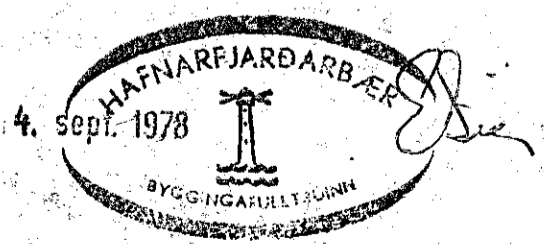

SEVANGUR NR. 26  
HAFNARFJÖRÐI 1 ÁGÚST 1978  
ARNARHRAUN 47 50987

RAK

*Anna Magnúsdóttir FVEI*