




SÖLUR Í STOFUGLUGGA

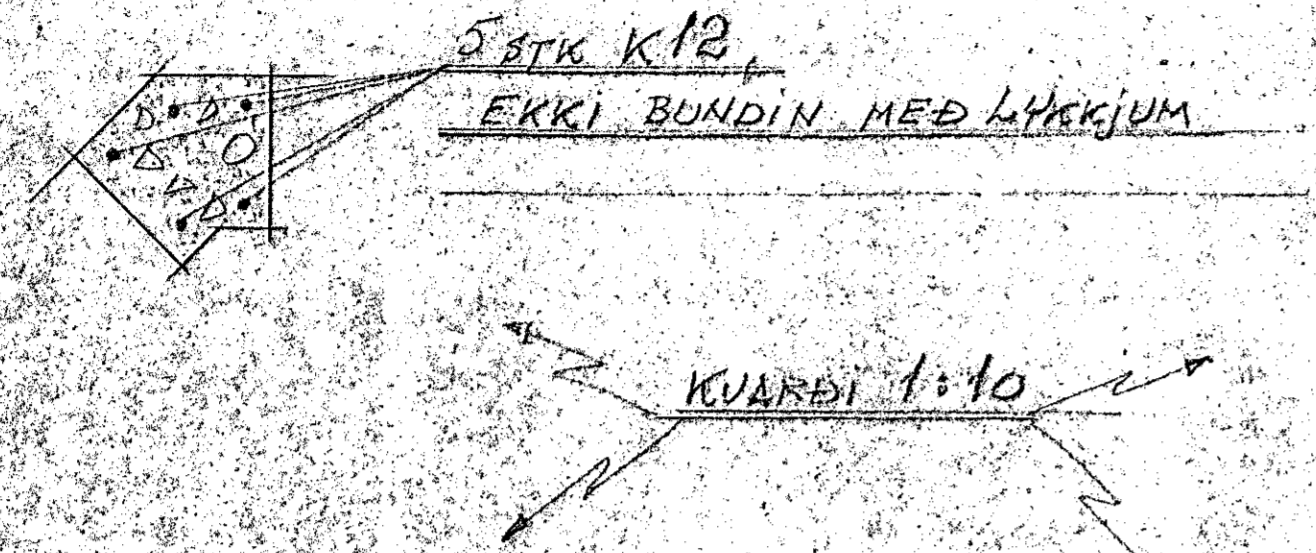



SULA - "B"

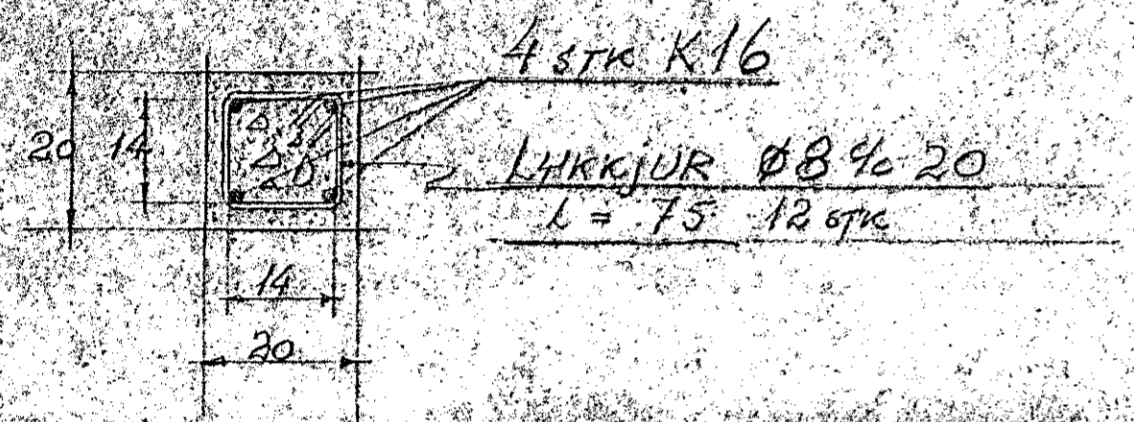


SÖLUR Í GLUGGA Í BORDKRÓK.

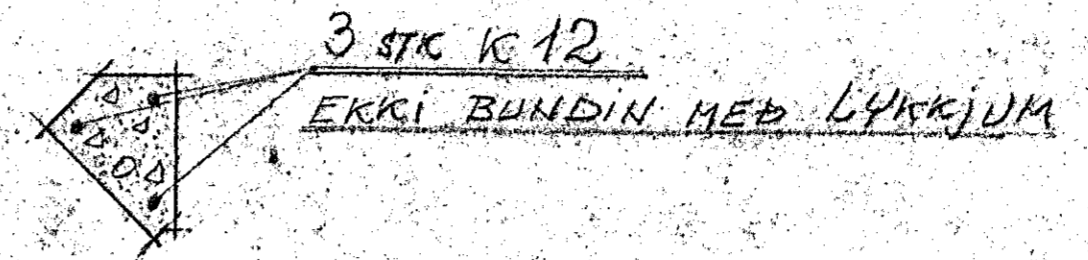


SÖLUR - "A"

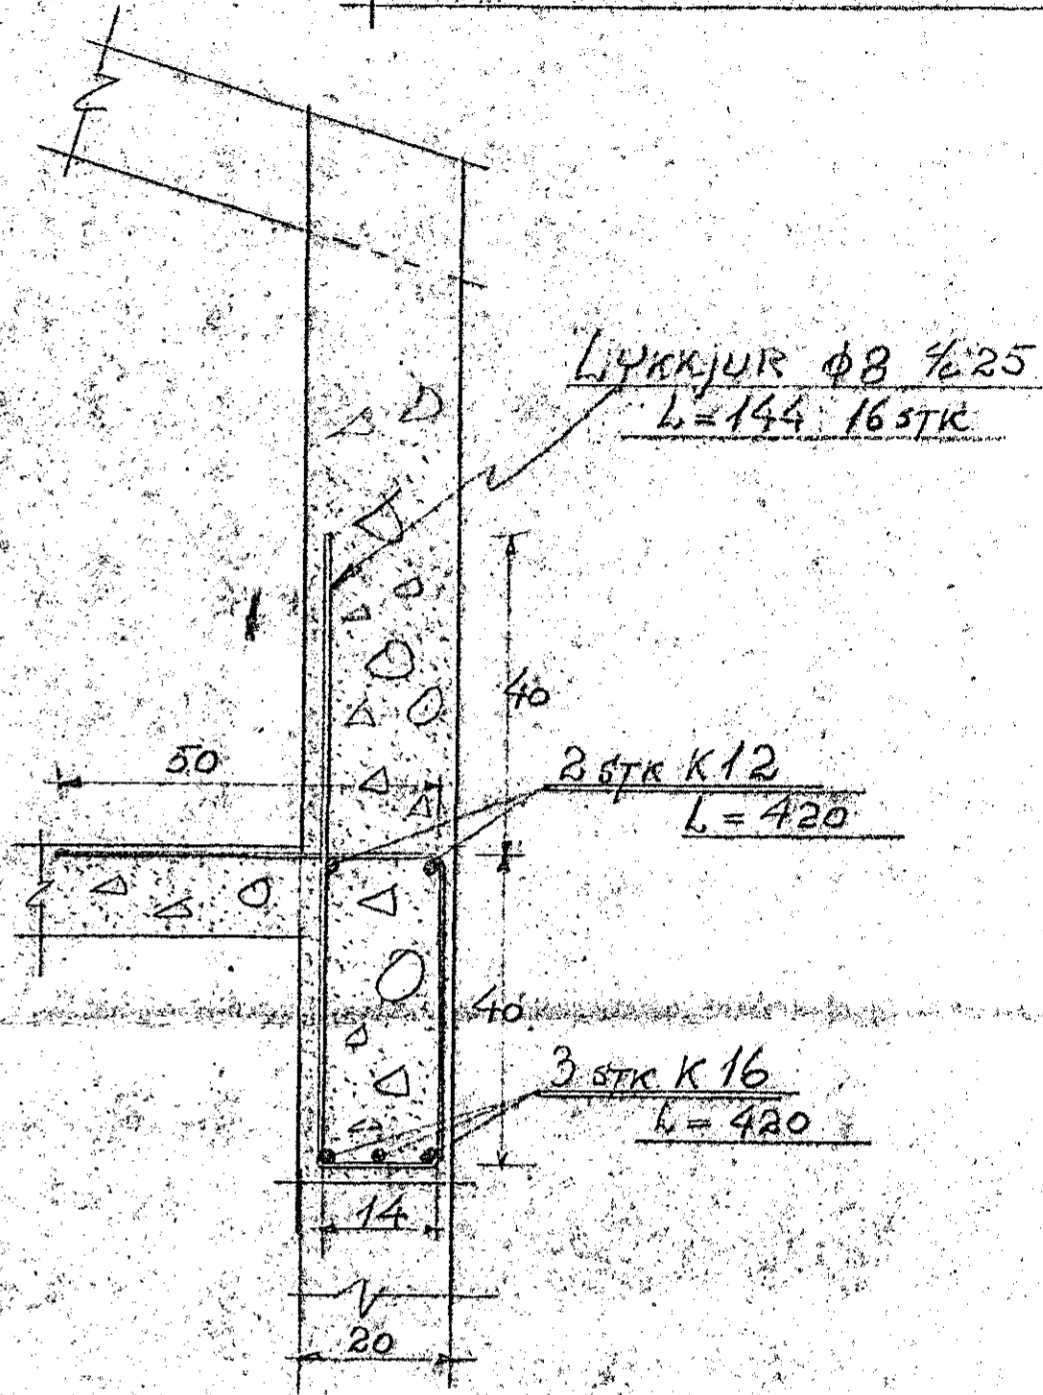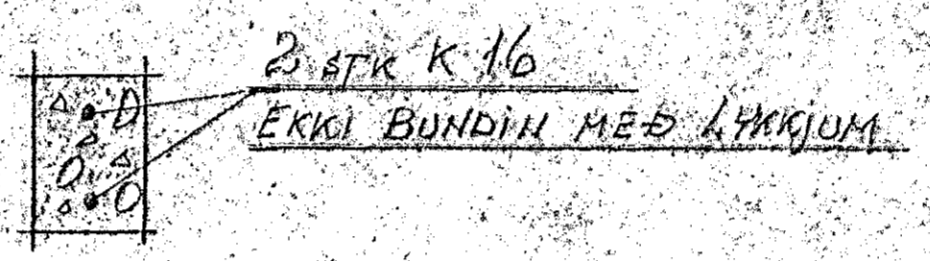

SNIB YFIR GLUGGA
Í SJÓNVARPS- OG GARDSTOFU
KVARDI 1:10

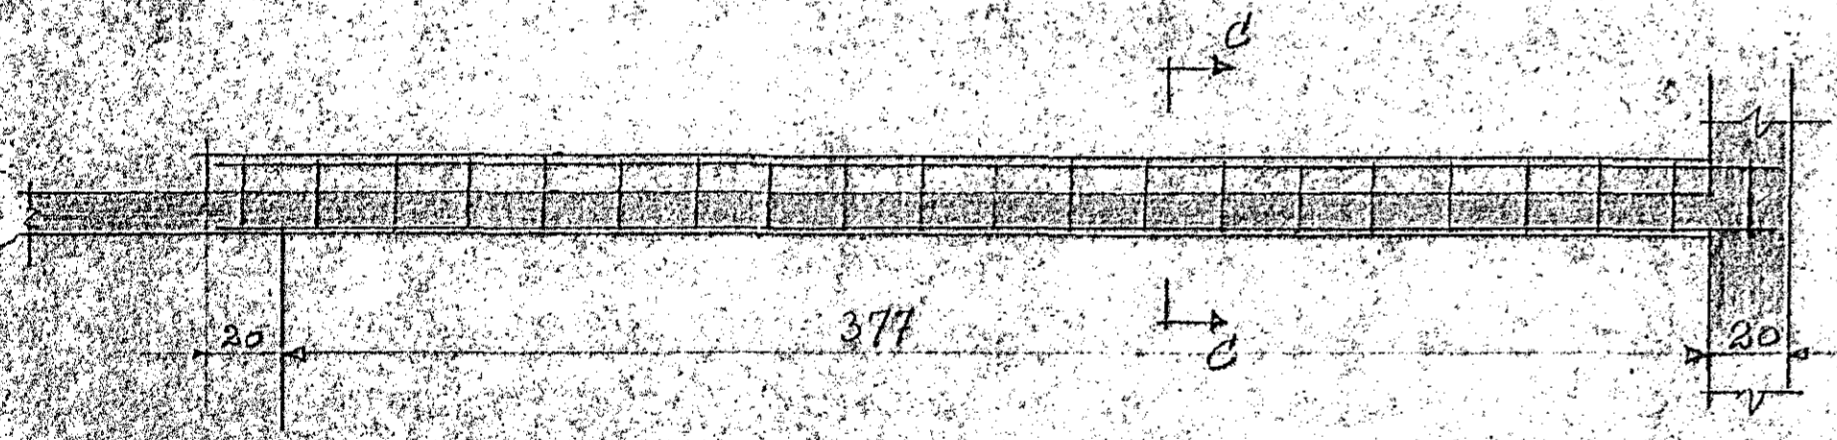

BITI - A
KVARDI 1:20

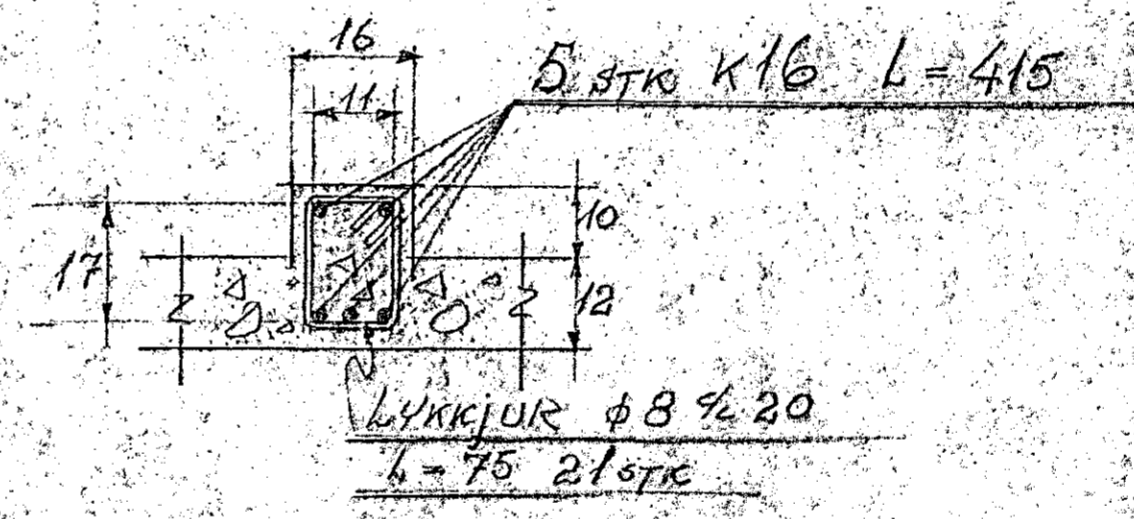

SNIB C-C
KVARDI 1:10



SEVANGUR 27
JARNALÖGN - SÖLUR OG BITAR
Hafnarfjörður í ágúst 1983
Röskvinnur Þorgeirsson