

SKÝRINGAR

gefin hæðarmál skulu vera frá fullfrágengnu gólfi að miðri dós

hæð rofa sé 105 sm.

hæð tengla við rofa sé í sömu hæð og rofinn

hæð tengla í eldhúsi, búri þvottahúsi, geymslu og bílgeymslu sé 105 sm.

aðrir tenglar 20 sm. frá gólfi

tenglar í eldhúsi staðsetjast nánar samkvæmt innréttingar teikningum

hæð veggjiosa sé 160 sm

málstraumur rofa og tengla sé 10 amper

piður séu ϕ 16 mm og vír 3 x 1,5 mm²

L er loftnet hæð tengla 20 sm.

F er sími, hæð tengla 20 sm.

D er dyrasími, hæð tóla 140 sm.

NEMA ANNARS SÉ GETID Á UPDDR.




allar lagnir skulu vera samkvæmt reglum rafmagnseftirlits rík.

nota skal mál á teikningum af húsi þegar mælt er fyrir veggjum

haft skal samráð við rafveitu varðandi heimitaug og jarðskaut áður en verkið er hafið

Húsveita nr. 2922 Teikning nr. 2198
 Samþykkt þ. 25-10 1983
 h. RAFVEITU HAFNARFJARDAR
 Jens Árn. L.
 Eftirlitsmaður ralfagna

Samþykkt 24.10.1983
 Albert Þurmeson

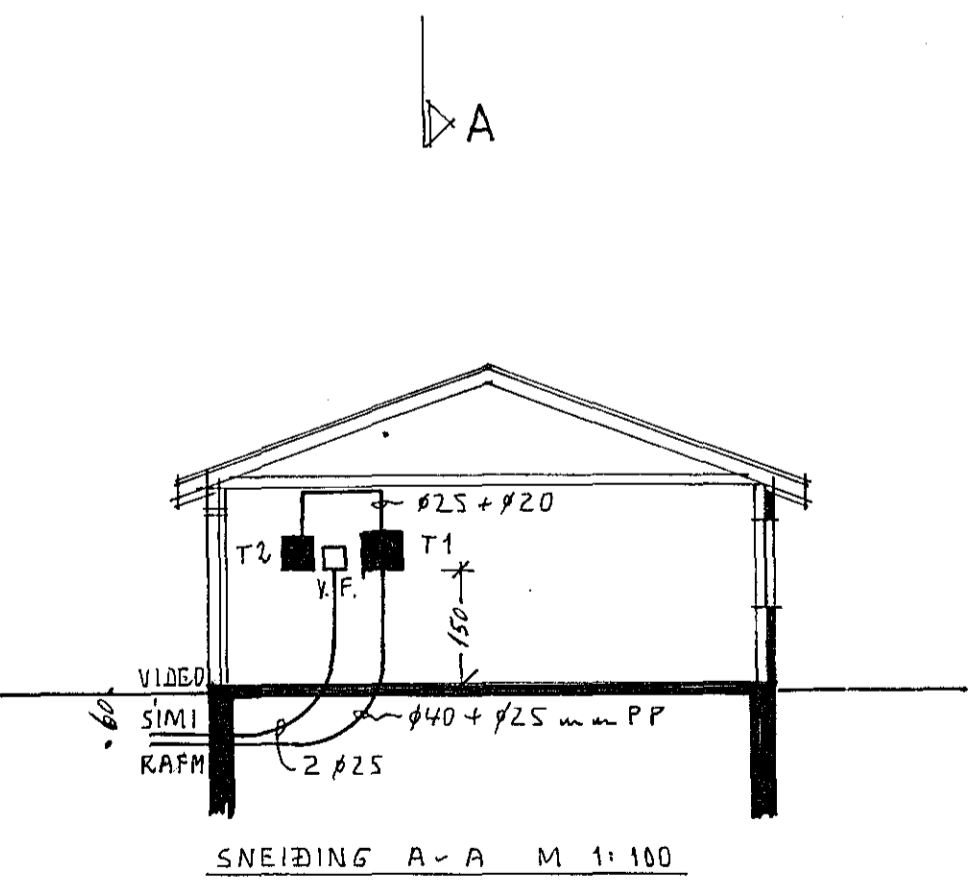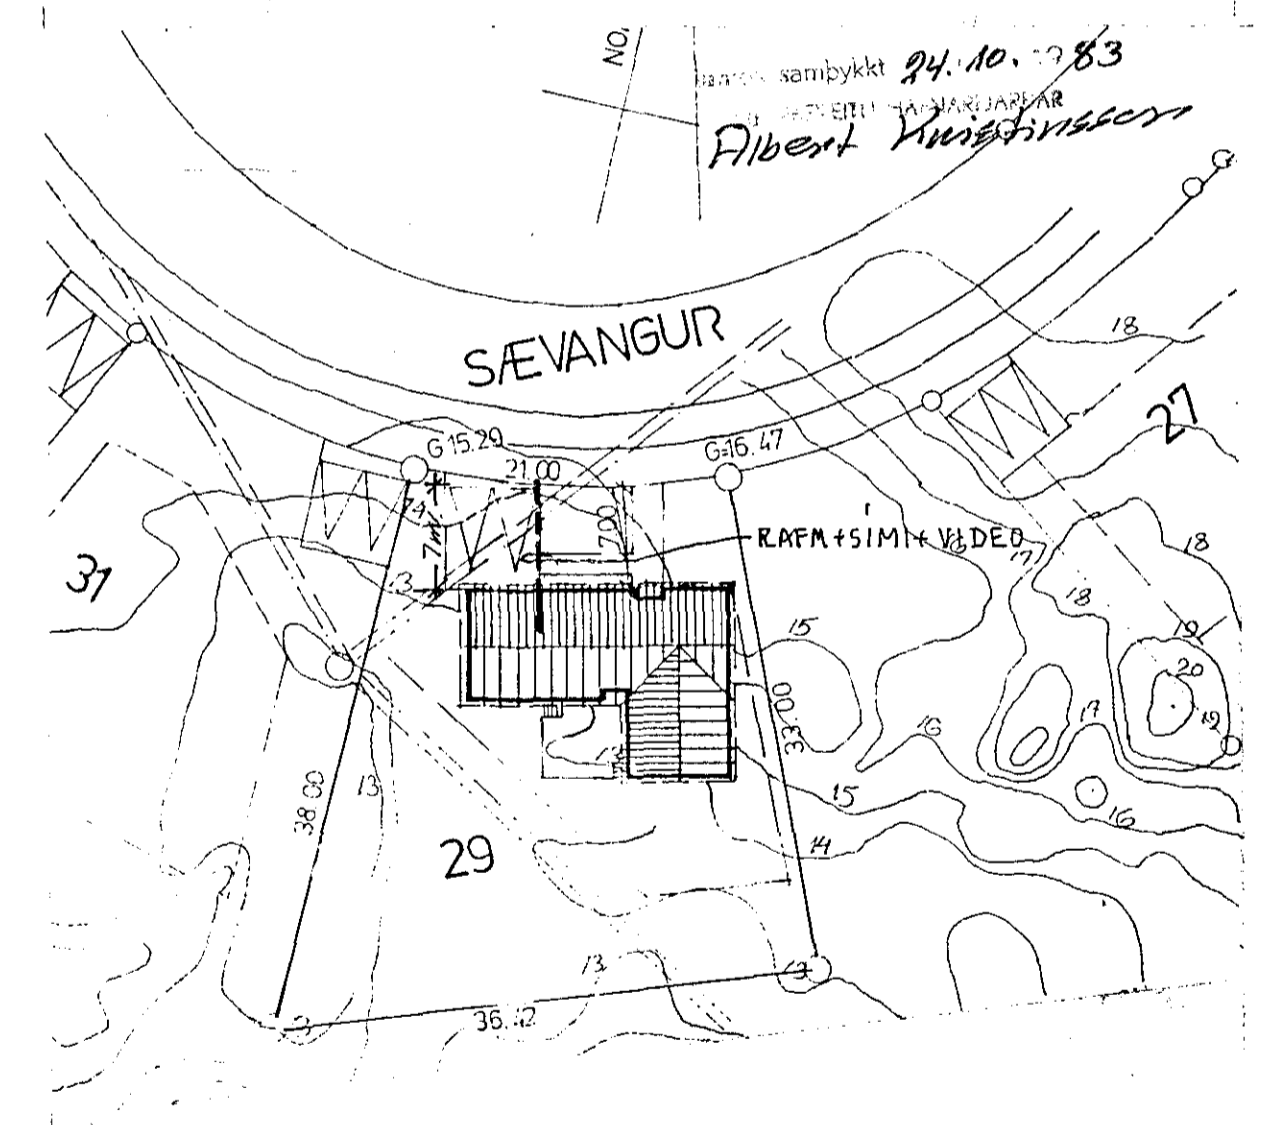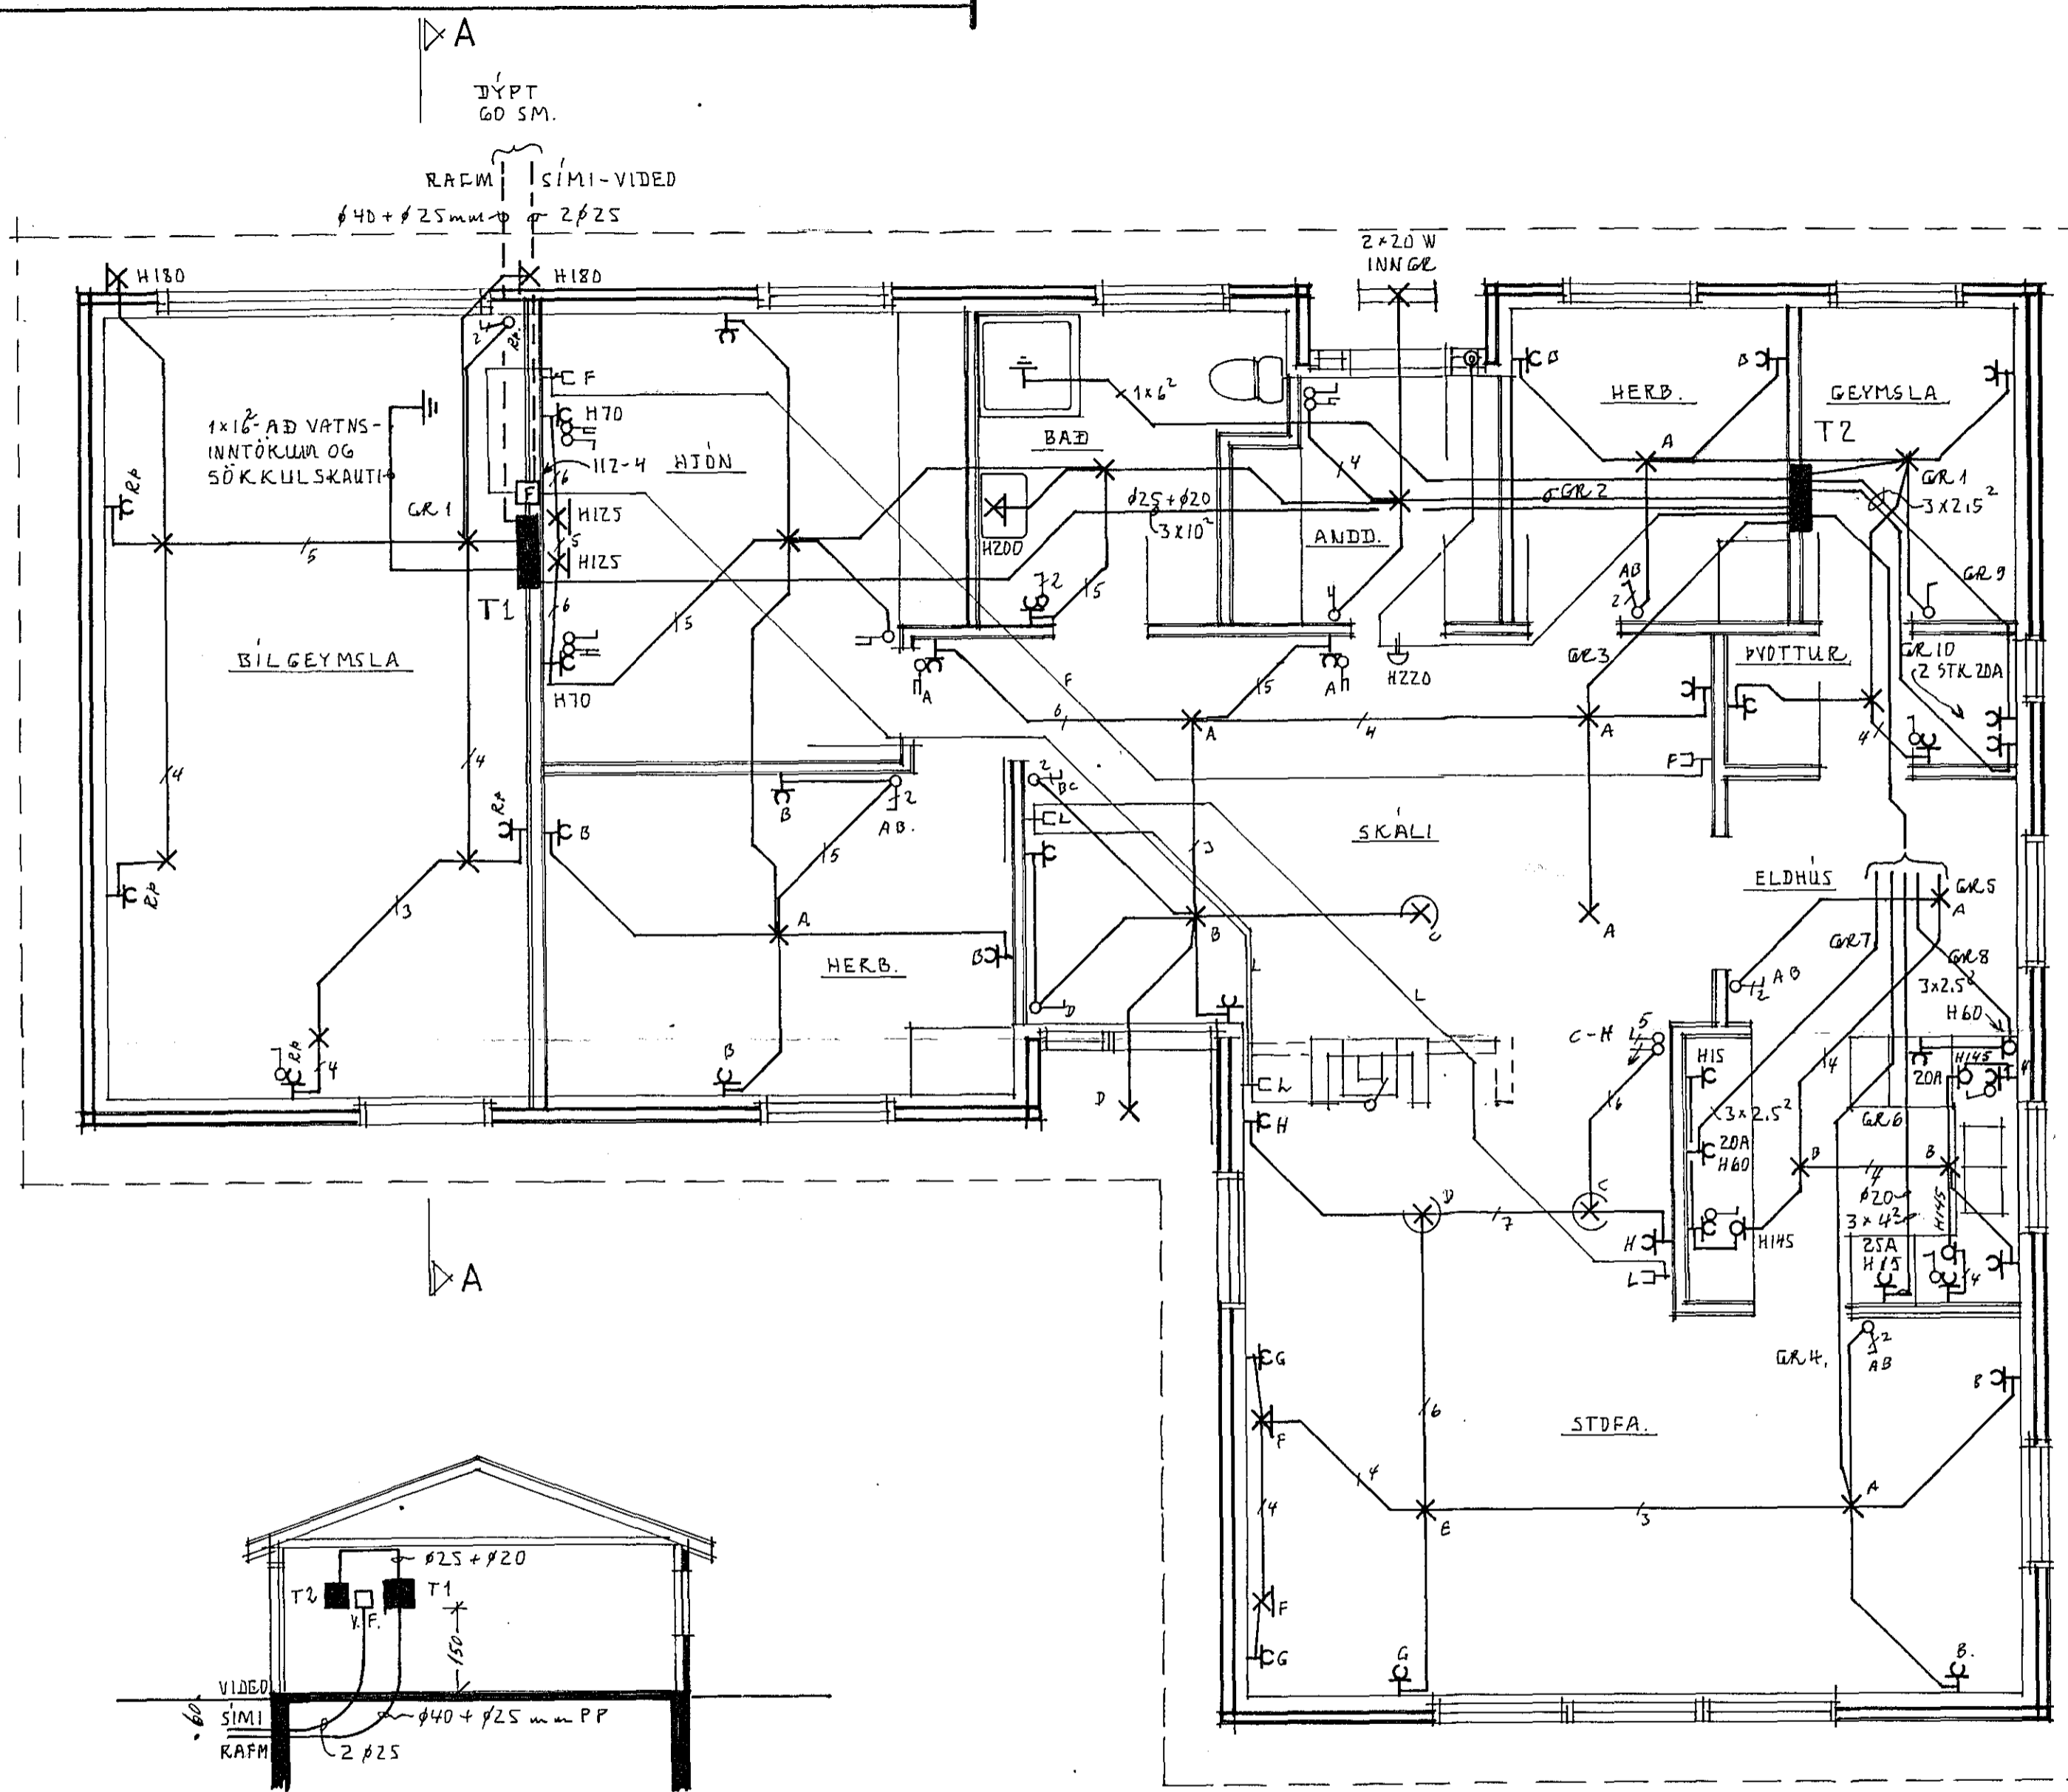

| | | |
|---|-------------------------|------------------|
| LJÓSTÆKNI Teiknistofa Skúlagötu 63 Reykjavík, sími 14041 Magnús Sigurðsson tæknifræðingur ftfi | SÆVANGUR 29 HAFNARFIRÐI | |
| | RAFLÖGN | |
| | GRUNNMYND M 1:50 | |
| | SNEIÐING 1:100 | |
| AFSTÖÐUMYND M 1:500 | | VERK NR. |
| | | LT 1114 |
| | | BLAD 1 AF 2 |
| | | 83.09. <i>Md</i> |