


TEIKNAD SKU TÖLUD ÚTSKRIFT
 ÁLAG:

EIGINN ÞAK 45 KG/m²
 SNJÓ ÁLAG 120 KG/m²
 VINDÁLAG 150 KG/m² F_m = 10 F_v = 1,5

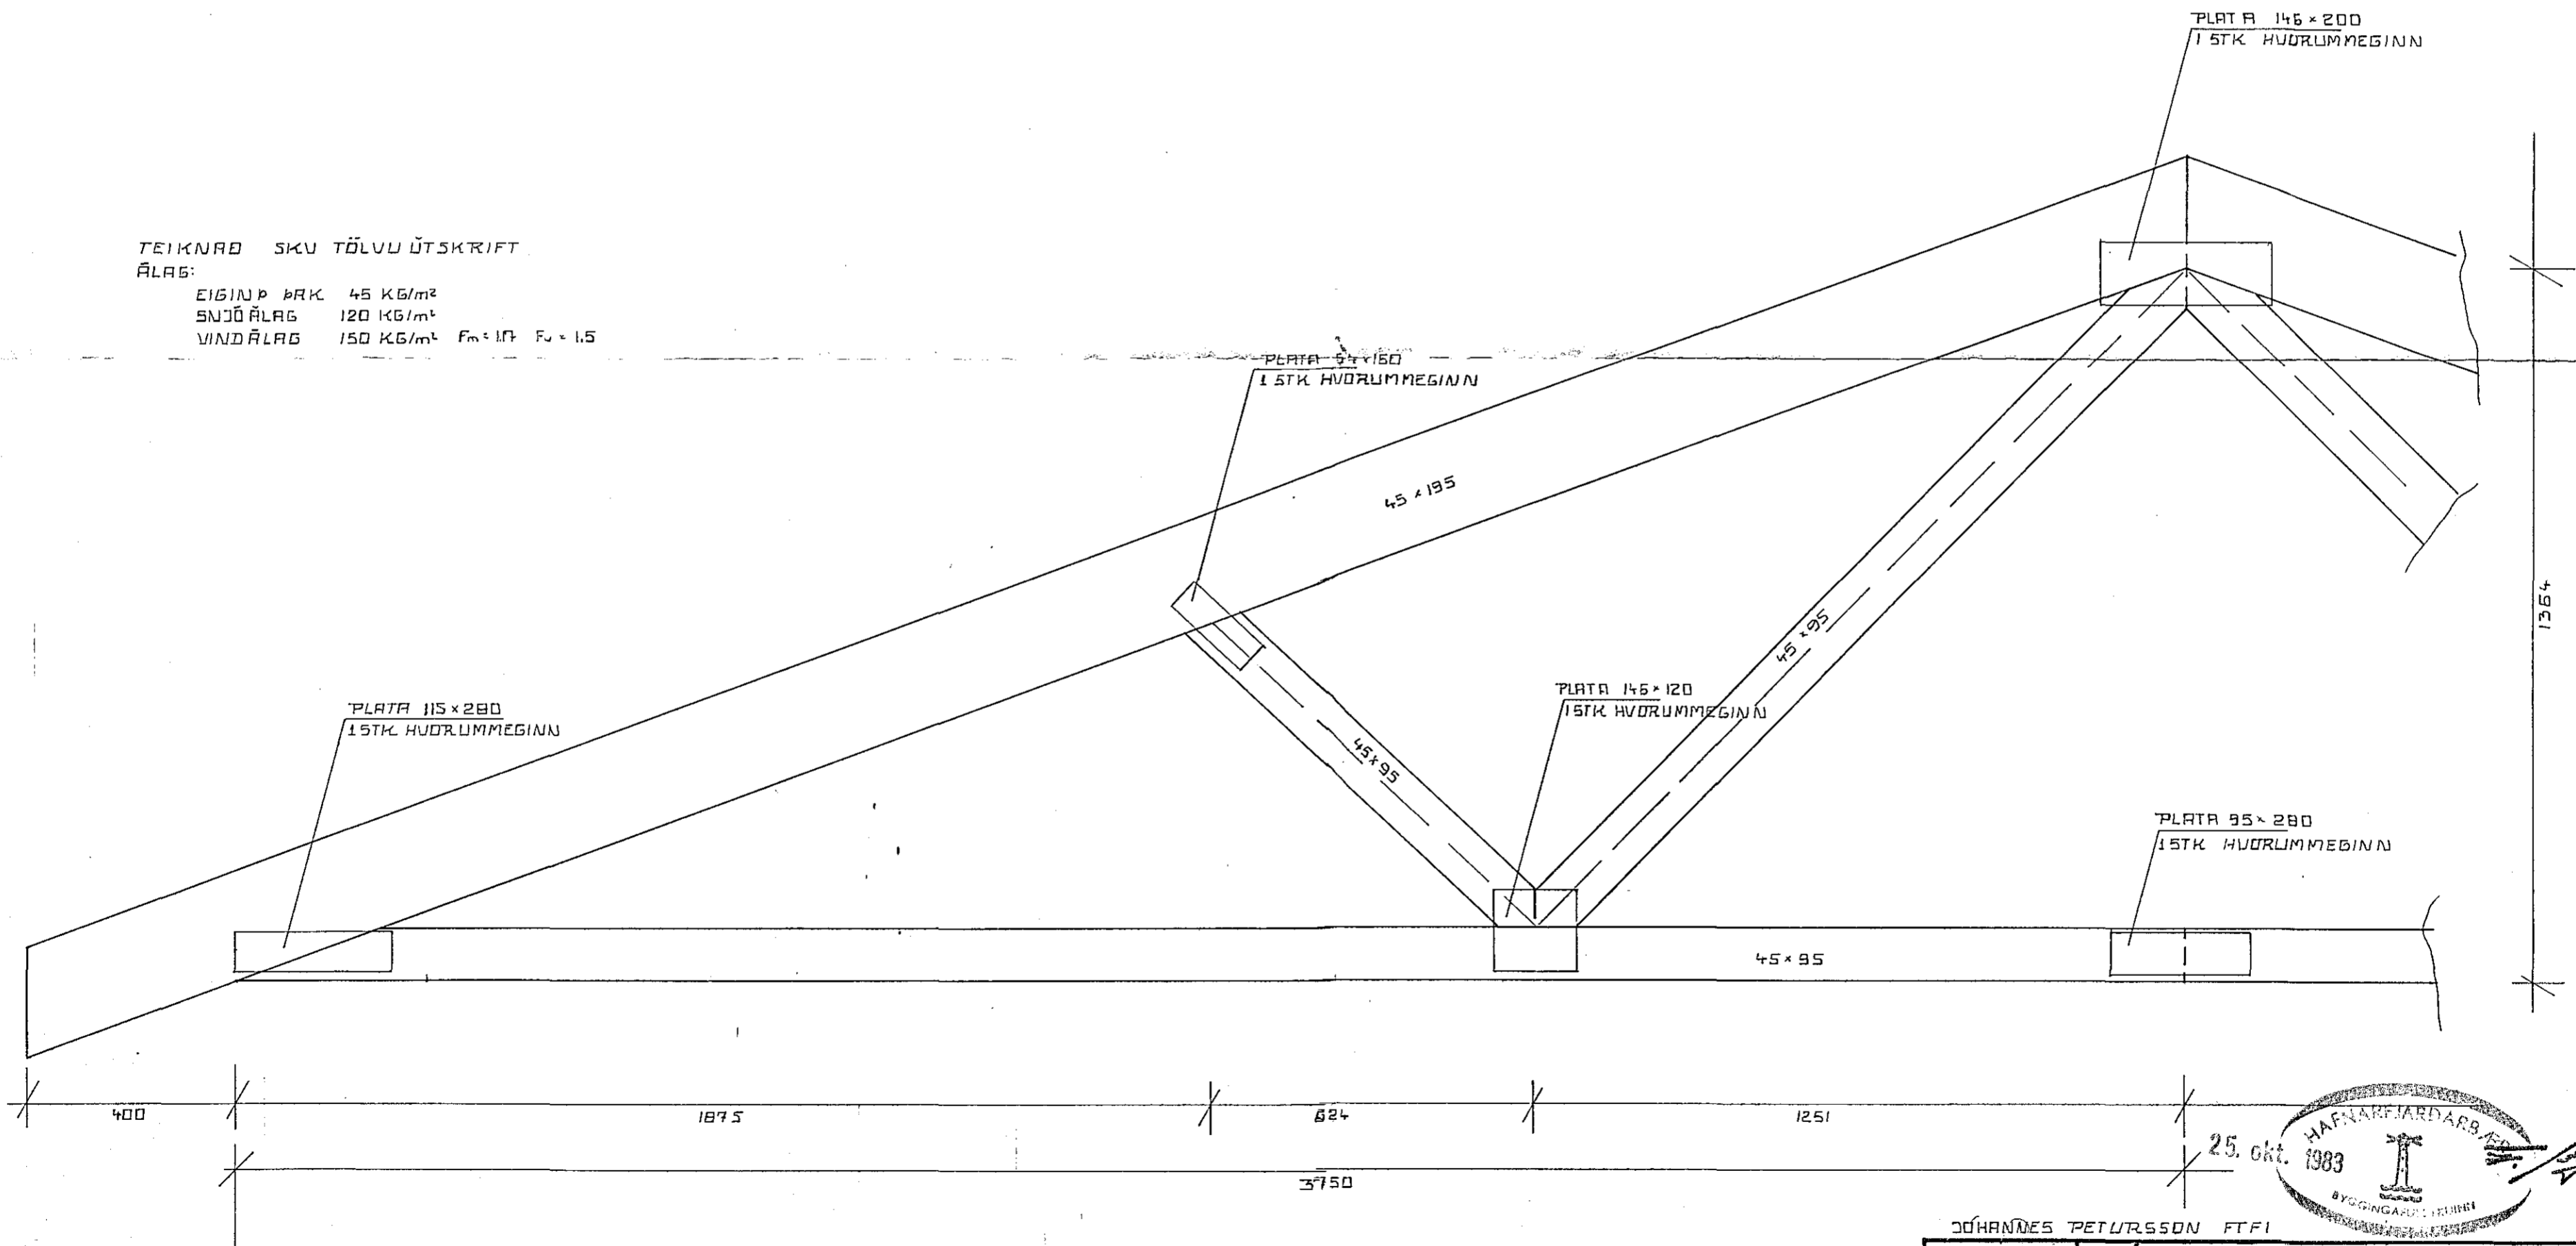

25. Okt. 1983
 HAFNARFIÐDARAR
 BYGGINGARFRÆÐI
 JÓHANNES PETURSSON FTFI

RVÍK 1. SEPT '83	HÚSASMÍÐJAN H SÚÐAVOGI 3-5, RVÍK. SÍMI 84599	GERÐ NR.
REIKN. TEIKN. YFIRF.	SÆVANGUR 29 HAFNARFIRÐI	12M 20°
MÆLIKV. 1:10		VERK NR. S 716
		TEIKN NR. 1