


Skýringar sökkla:
 Alag á sökkulbotn er reiknað max 1 kg/cm² mótella,
 komi annað í ljós við prófun skal endurskoða sökkul-
 breiddir, fylla skal í grunn með hraunfyllingu eða
 moldarlausri mól, þjappa hana í 30 cm þykkum lögum
 og vata hvert lag áður en þjöppun hefst.
 Nota skal titþara þjöppu.
 Steypa í sökklum sé S-200 skv IST-10 framkv. fl B.
 Nota skal loftblendi og titþa steypu.
 Einangrun undir plötu og 50 cm niður með sökkul-
 veggjum sé 50 mm frauðplast rúmp. 25-30 kg/cm² eða
 annað jafn gott. Ofan á einangrun komi 0,2 mm plast-
 dúkur límdur saman á samskeytum. Nánari skýringar og
 málsetningar er að finna á sérteikningum.

SKÝRINGAR SJÁ TEIKN. NR 10
 SNIB A- SJÁ TEIKN. NR. 10

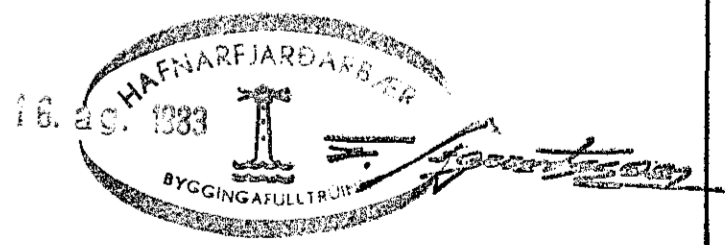

JOHANNES PETURSSON FTFI RÚM 1. JÚNÍ '83 REIKN. JP TEIKN. SS YFIRF. JP MÆLIKV. 1:50		HÚSASMÍÐJAN H SÚÐAVOGI 3-5, RVÍK. SÍMI 84599 F FÍFUHVAMMI KÓPAV. SÍMI 43521	GERD NR. VERK NR. S 724 TEIKN NR. 11
		Sævangur 31	
		SÖKKLAR	