




S 1 1 : 20

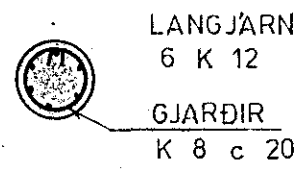


S 2 1 : 20

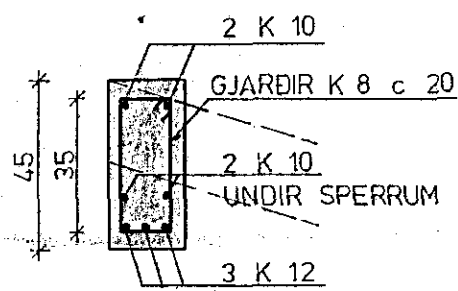


SNID C 1 : 20

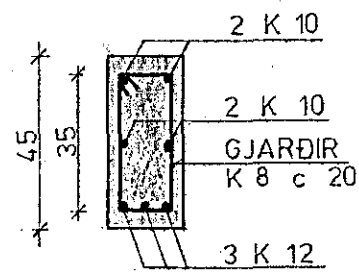


SNID D 1 : 20

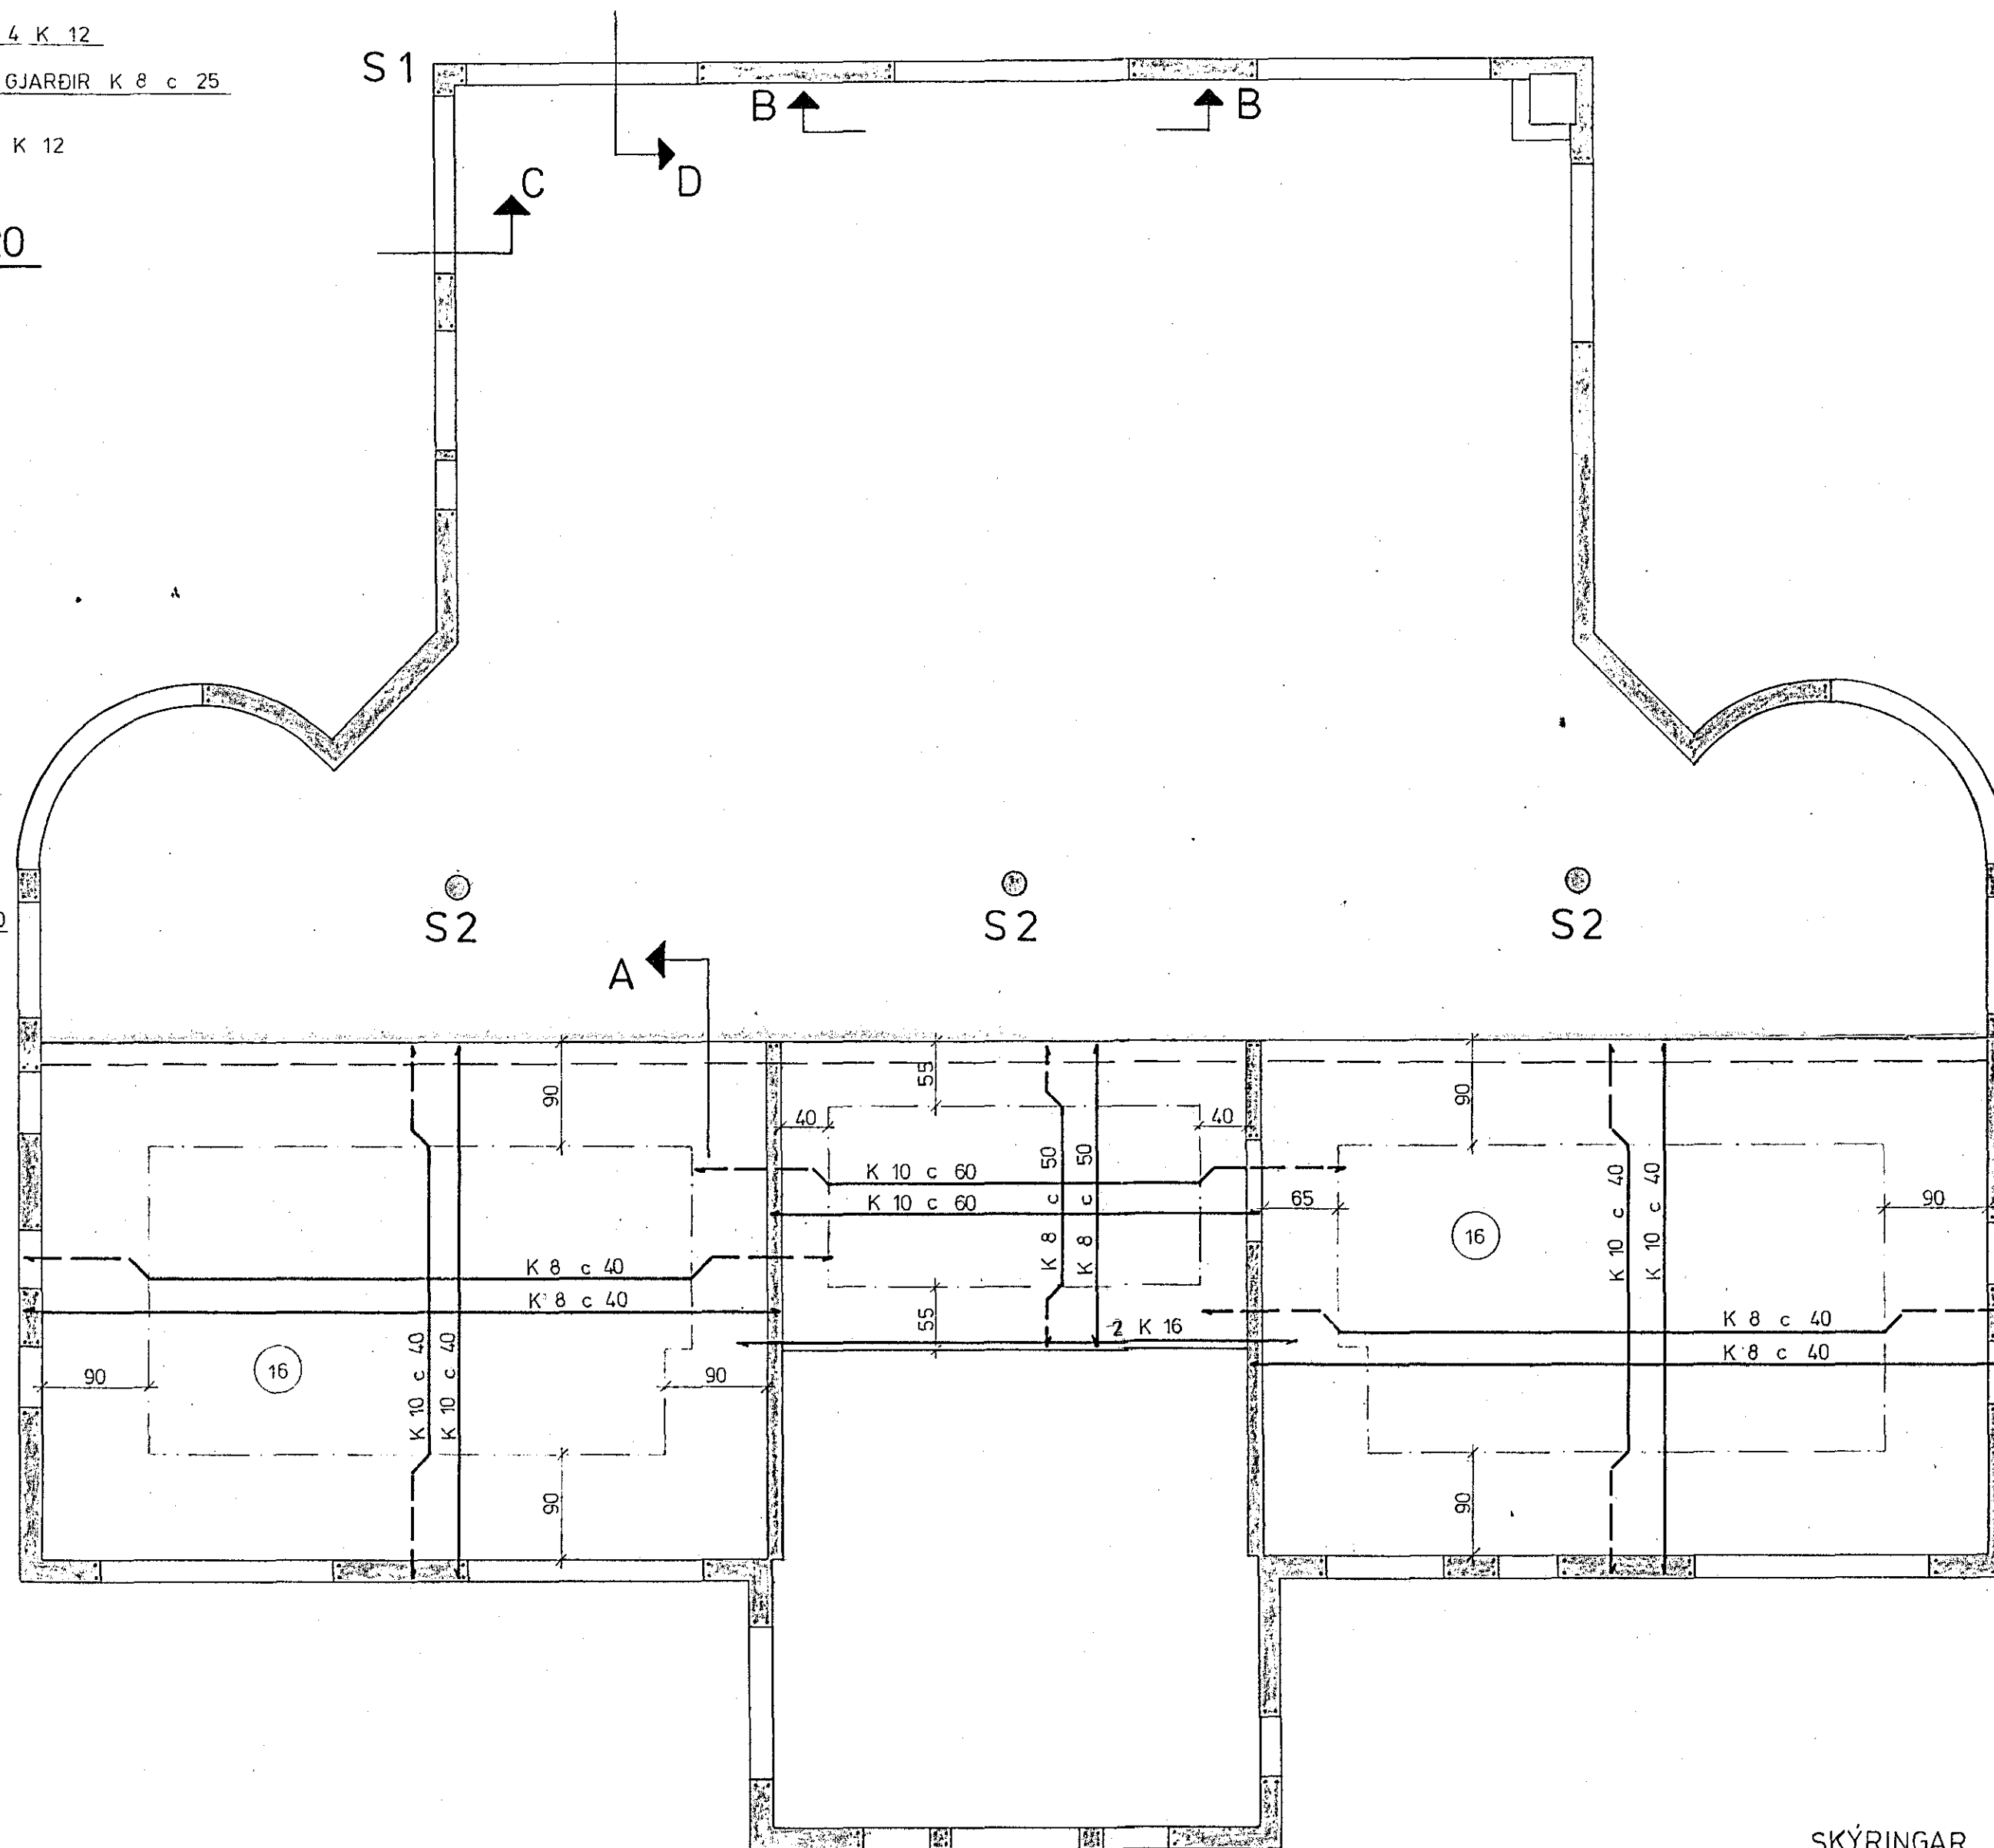


GRUNNMYND 1 : 50

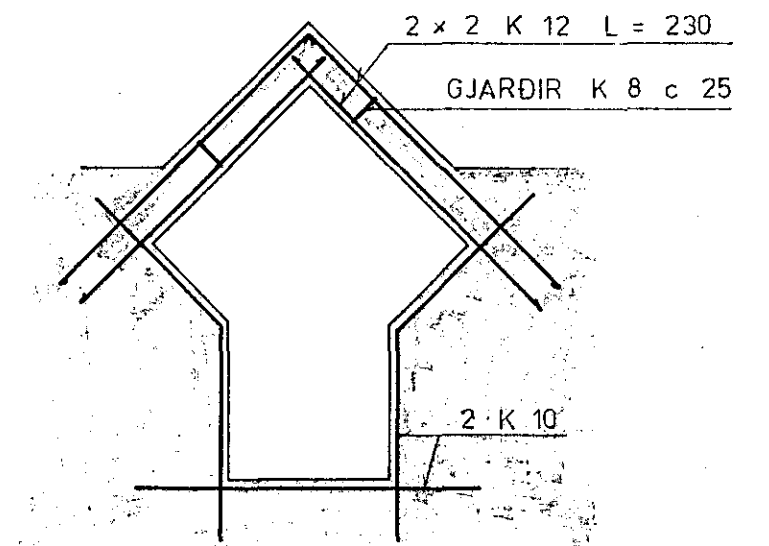

SNID B - B 1 : 50

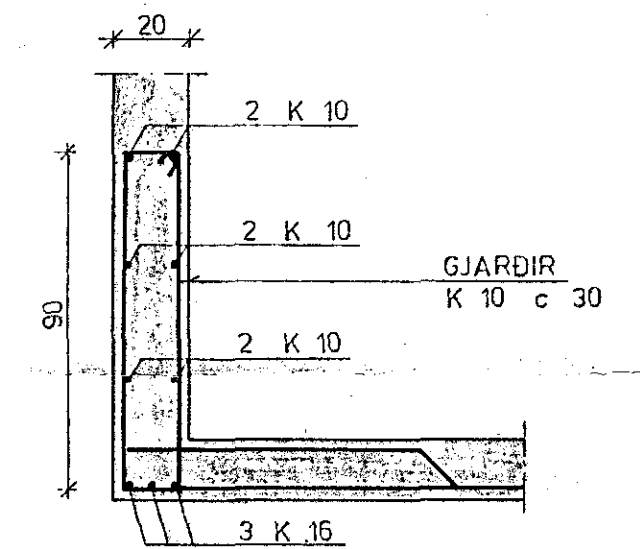

SNID A 1 : 20

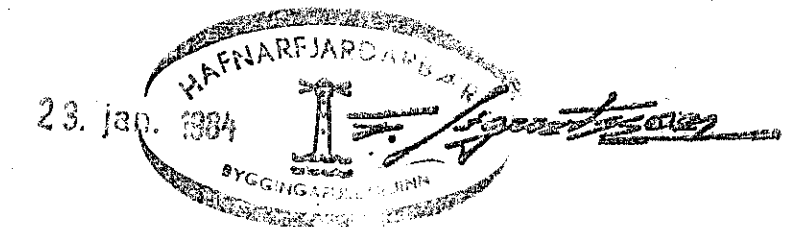

SKÝRINGAR SJÁ TEIKN. NR. 10

SÆVANGUR 33, HAFNARFIRÐI	Mælikv. 1:50	Verk 83018	Teikn. nr. 1.4
PLATA YFIR EFRI HÆÐ.	Hannað Teiknað <i>HV</i>	Yfirfarið Samp. <i>HV</i>	Dags. DES. '83
VERKFRÆÐIÞJÓNUSTA JÓHANNS G. BERGÞÓRSSONAR h/f. VERKFR. MVFI			
HAFNARFIRÐI - Símar 53315 OG 50241			