



SKÝRINGAR:

REIKNAD ER MED AD UNDIRSTÖÐUR STANDI Á
FOGðu HRAUNI, EÐA HRAUNFYLINGU.
JÄRN Í EFRI OG NEDRI BRÚN SÖKKLA BEYGIST
HEIL FYRIR HORN EÐA TENGIST MED VINKLUM,
60 + 60 CM.
PLÖTUDYKKT MINNST 12 CM.
STEYFUGÆÐI S-160 Í UNDIRSTÖÐUR OG PLÖT.
STEYFUSTYRKJARSTÁ: KS 40, MERKT -K

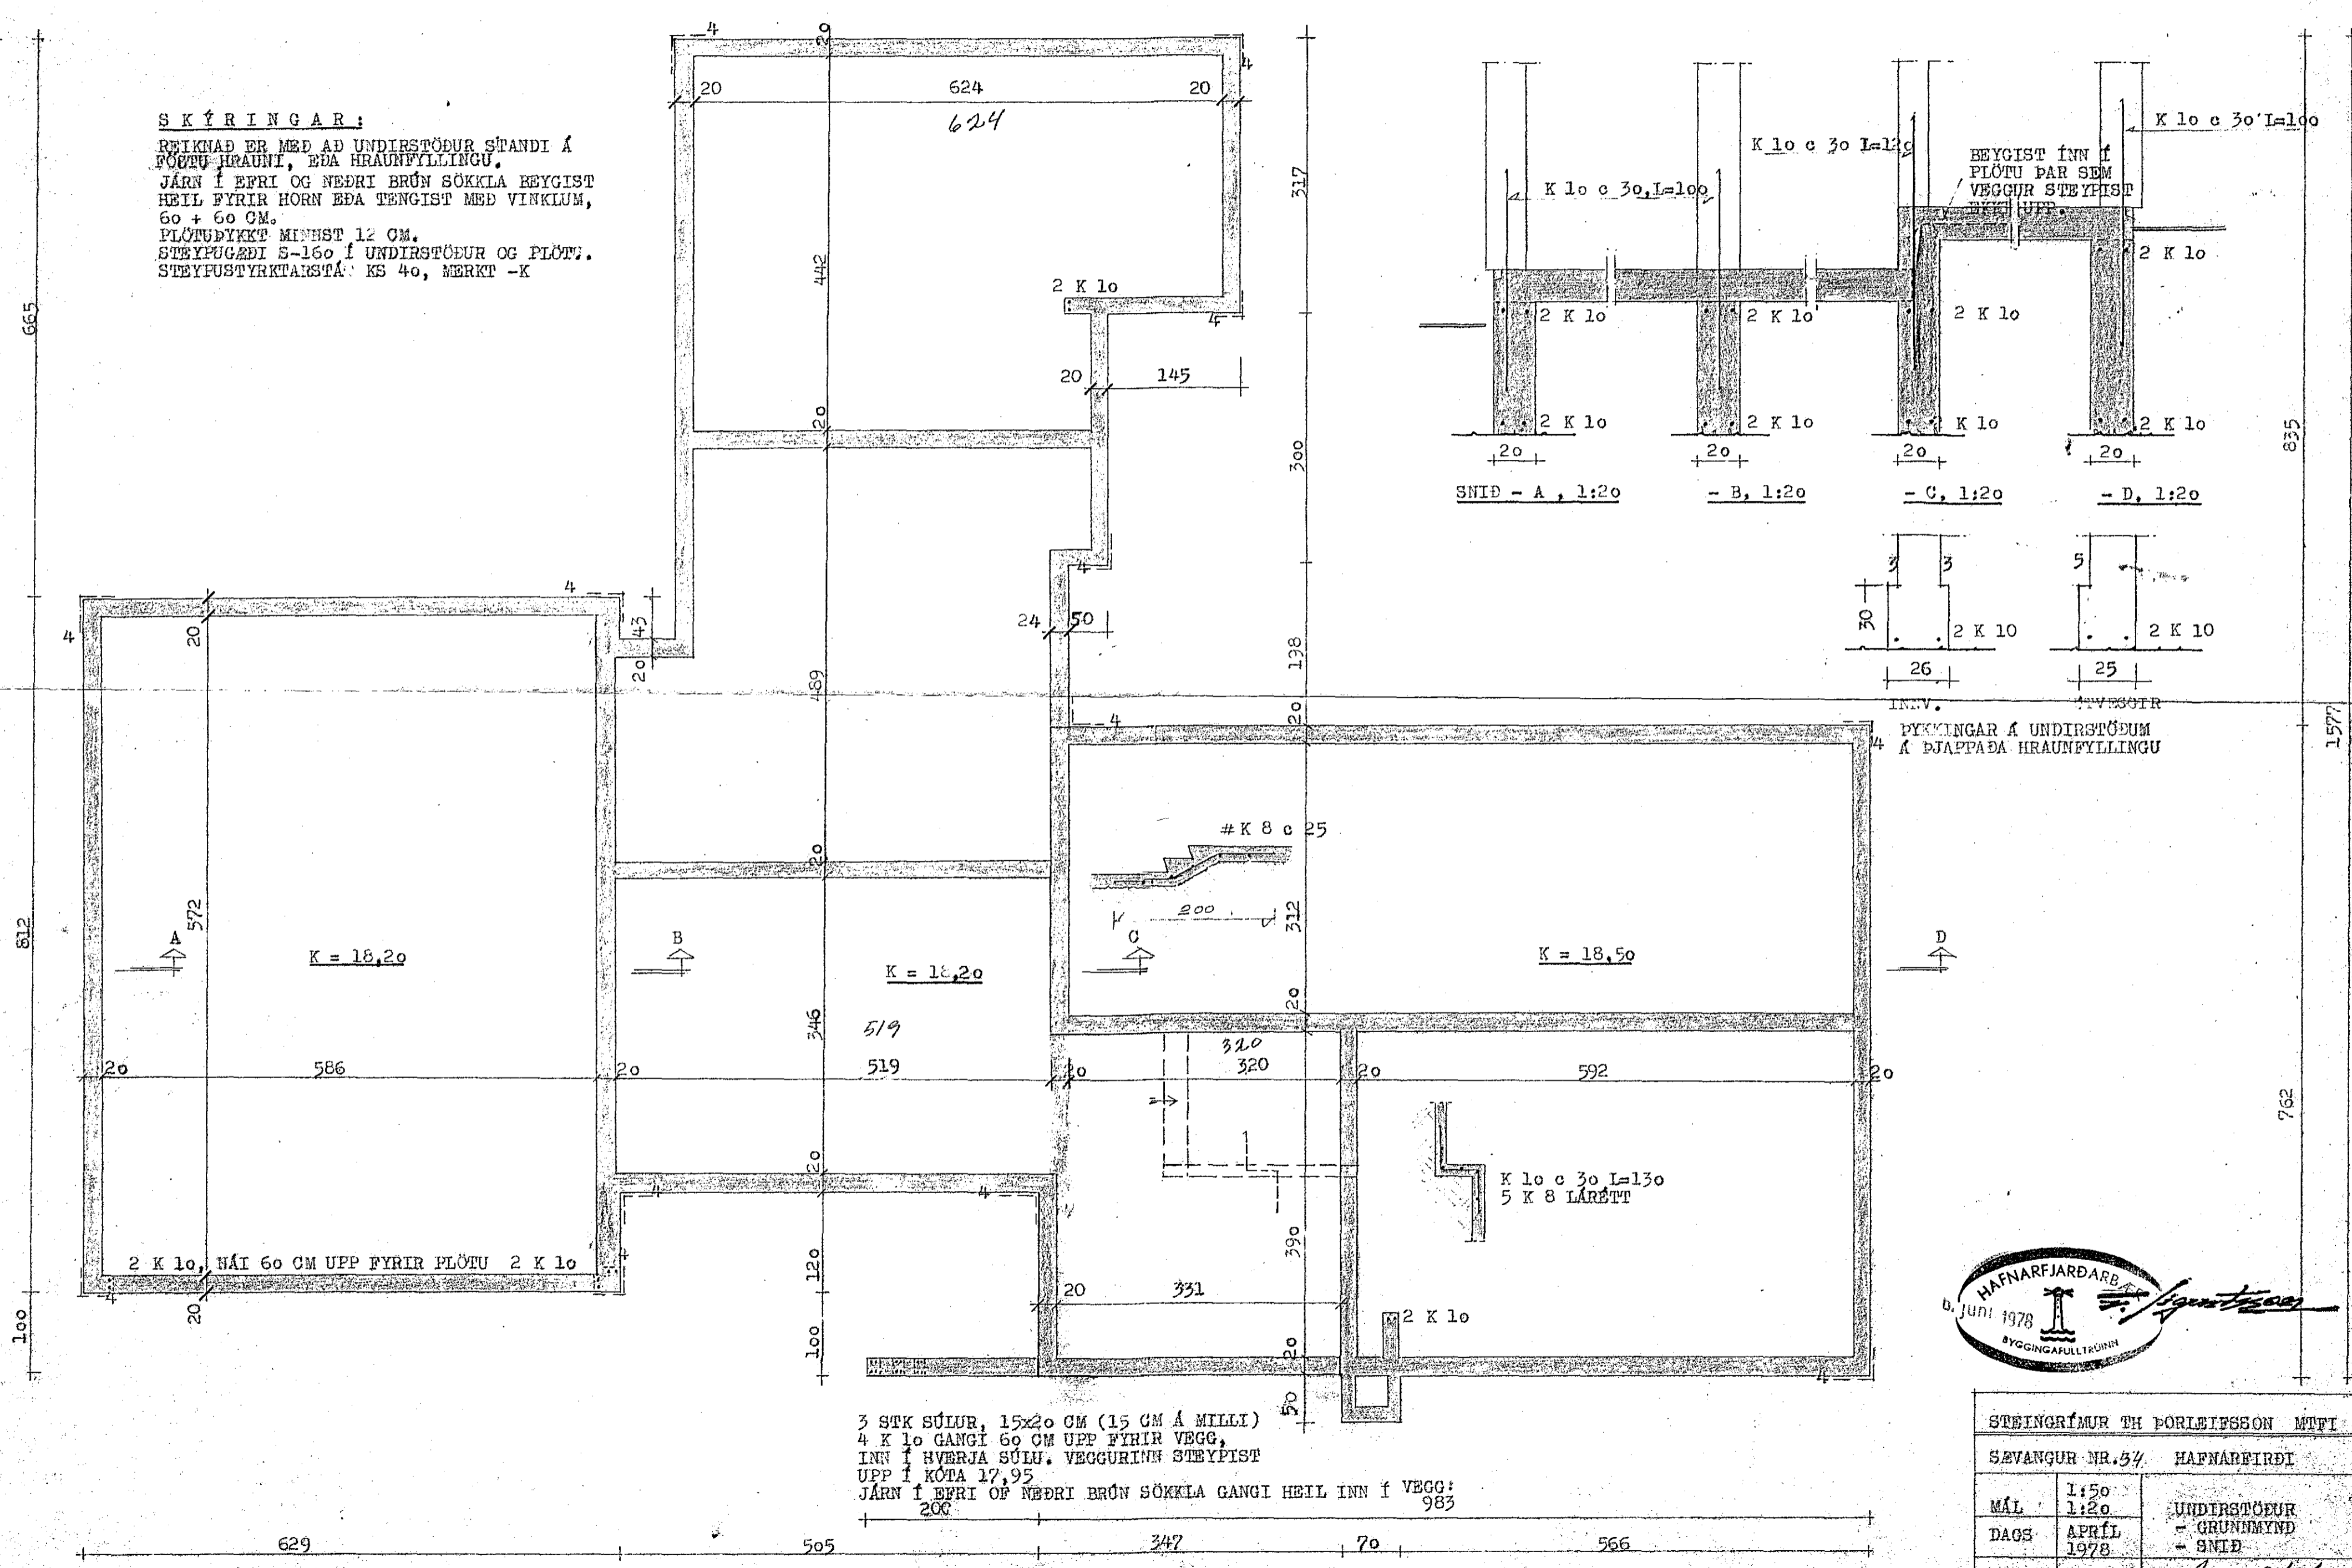

3 STK SÚLUR, 15x20 CM (15 CM Á MILLI)
4 K 10 GANGI 60 CM UPP FYRIR VEGG,
INN Í HVERJA SÚLU. VEGGURINN STEYPIST
UPP Í KÓTA 17,95
JÄRN Í EFRI OG NEDRI BRÚN SÖKKLA GANGI HEIL INN Í VEGG: 983

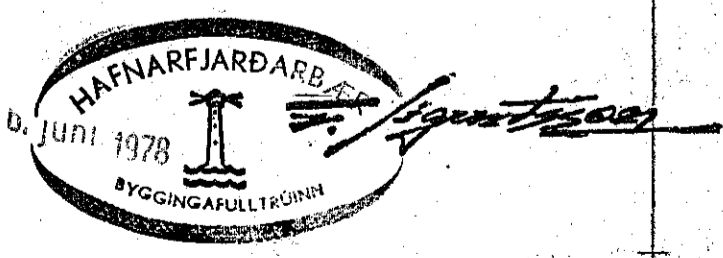

STEINGRÍMUR TH ÞORLEIFSSON MTFI		
SEVANQUR NR. 54 HAFNARFJARDI		
MÁL	1:50 1:20	UNDIRSTÖÐUR - GRUNNMYND - SNID
DAGS	APRÍL 1978	
BLAD	1	<i>S. S. S. S.</i>