


**SKYRINGAR:**  
 SPERRUR OG STÓLA SEM LIGGJA Í EFA AÐ  
 STEYPU SKAL FÓAVERJA.  
 ÞAKSAUMUR OG BOLTAR GALV.  
 STÁLBITA OG FESTINGAR SKÁL RYDHREINSA  
 OG MÁLA MED RYÐVARNARMÁNINGU.  
 BOLTA Í TIMBRI SKÁL FULLHERÐA, EFTIR  
 AÐ TIMBRID HEFUR ÞORNAD.  
 SJÁ EINNIG SKYRINGAR A BL.7  
 SNID A BL.8

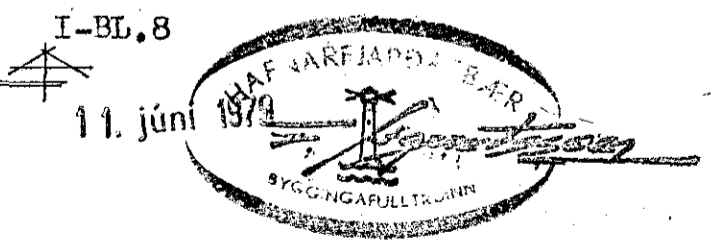

BREYTT Í APRÍL 1979 *S. Th. Þ.*

STEINGRÍMUR TH. ÞORLEIFSSON MFI		
SÉVANGUR NR. 27 KAFNARFIRÐI		
MÁL	1:50	ÞAKBITAR GRUNNMYND
DAGS.	OKT. 1978	
BLAD	9	<i>S. Th. Þ.</i>