




GRUNNMÝND, M=1:850

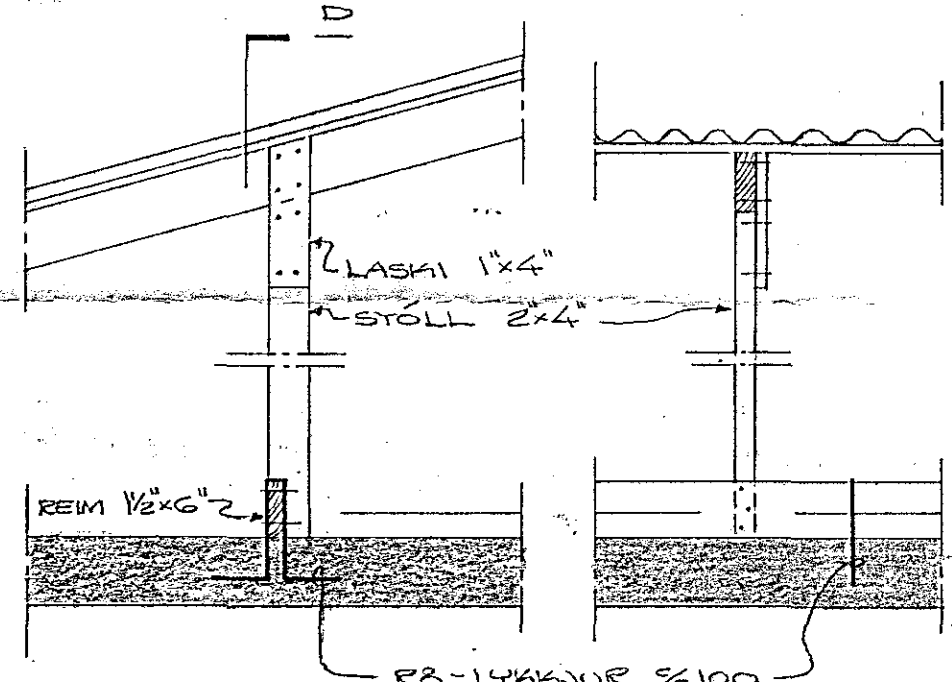

SKURDUR C, M=1:20 SKURDUR D, M=1:20

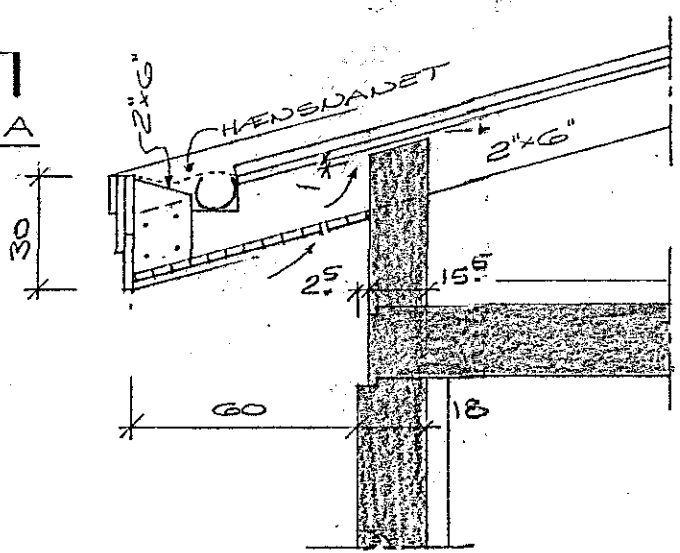

SKURDUR A, M=1:20

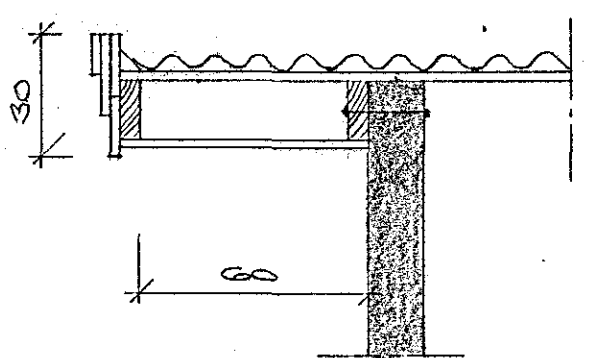

SKURDUR B, M=1:20

BURDARVIDIR SEM SVERTA STEYFU
 EDA NÁ ÚT FYRIR VEGG RÝÐIST
 FÚAVARNAEFTI.
 ALLUR SAUMUR SÉ GALVANISERADUR
 SVG OG BOLTAR.

SÆVANGUR NR. 36
 HAFNARFJEDI Í NÓVEMBER 1978
 ARDARFRÁUNI 47 50587

BAK

Agnes Magnússon FVEI