PLÖTUÞYKKT ER 18 CM OG 20 CM = Þ
STEINSTEYPA: S200 Í PLÖTU, ARÐIN OG SÚLUR, S160 Í VEGGI. 5% VIRKT LOFT.
BENDISTÁL: K = ÍST40 KAMBSTÁL,
R = ST 37 SLÉTT JÁRN
fK10-25 — MERKIR 10MM JÁRN, 25 CM Á MILLI JÁRNA Í NEÐRA BORÐ PLÖTU, ANNAÐ HVERT JÁRN BEYGIST UPP Í EFRA BORÐ PLÖTU VIÐ ENDA.
EKKI FLEIRI EN FJÓRÐA HVERT JÁRN MEGA SKEYTAST Í SAMA ÞVERSKURÐI.
Í STEYPUSKIL KOMI K10-30.

HAFNARFJARÐARBÆR
28. maí 1979

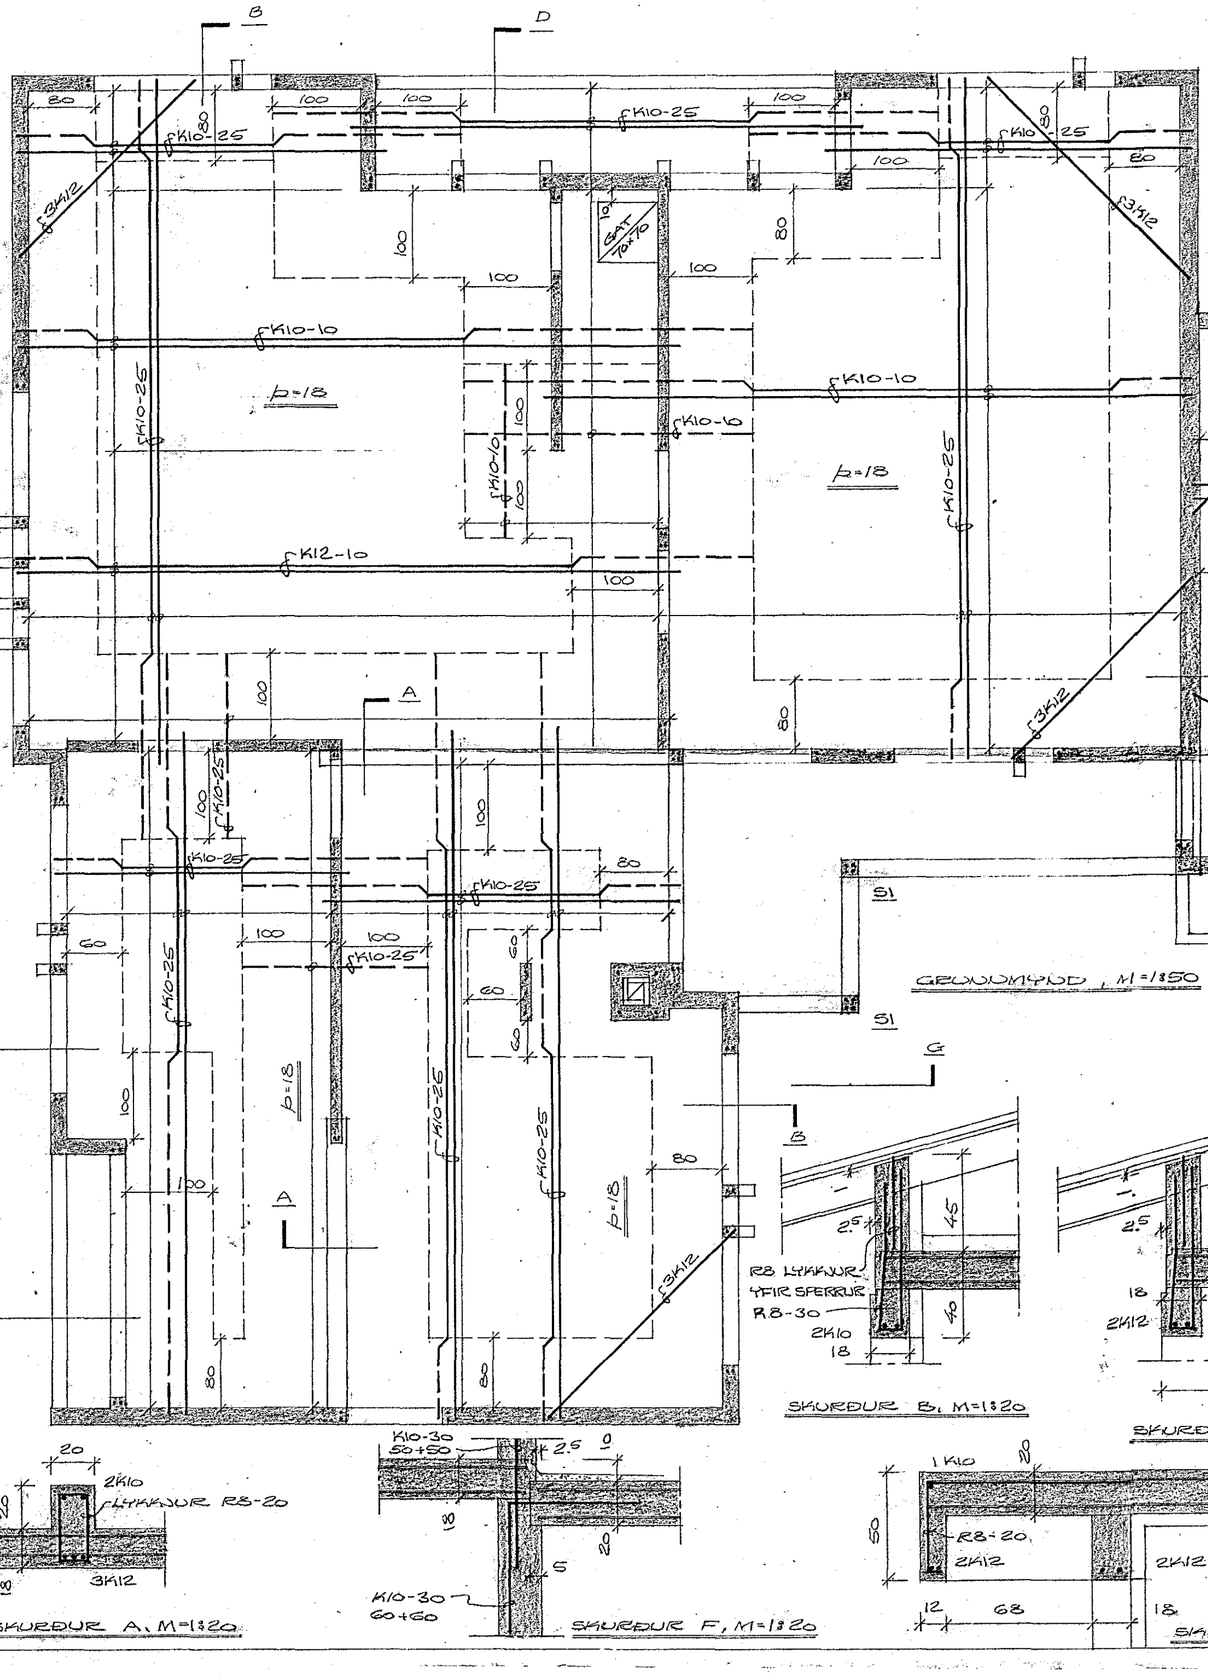
B
D
A
fK10-25
fK10-10
fK12-10
fK10-20
fK12
fK14
fK10-30
Þ=18
Þ=20
S1
E
G
100
80
60
50
40
30
20
18
10
12
68
70
120
2K10
2K12
3K12
4K12
1K10
10 GAT 10x10
100 100 100