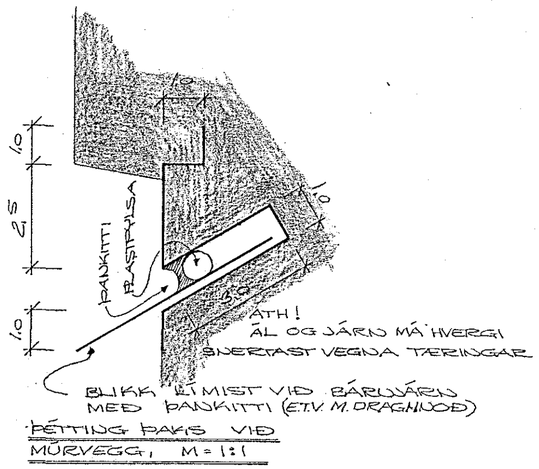

ÞÉTTING ÞAKS VIÐ MÚRVEGG, M = 1:1

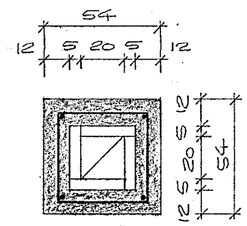

SKURÐUR F-F, M=1:20

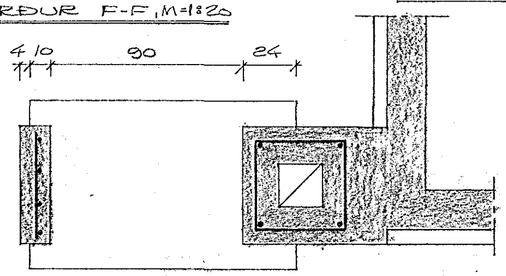

SKURÐUR E-E, M=1:20

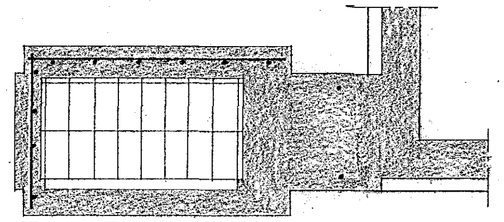

SKURÐUR C-C & M=1:20

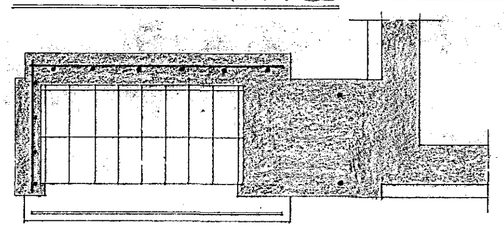

SKURÐUR D-D, M=1:20

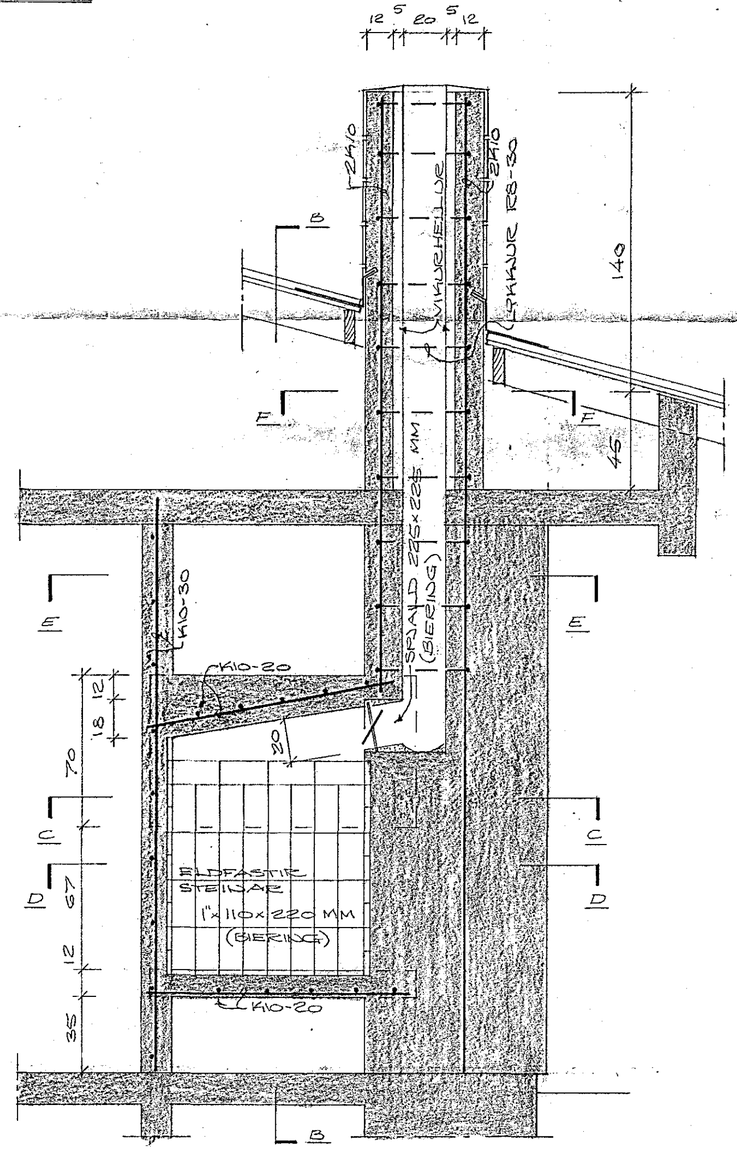

SKURÐUR A-A, M=1:20

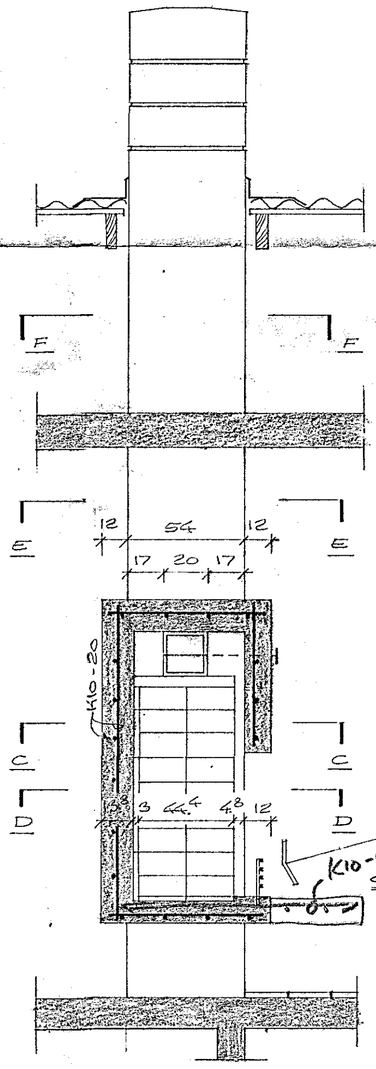

SKURÐUR B-B, M=1:20

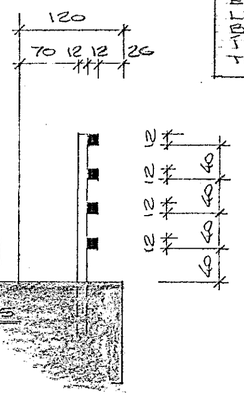

STEINSTEYPA: S 200
BENDISTÁL: KS 40
ELDFASTIR STEINAR (1"×110×220) OG ELDFASTUR LEIR, SVO OG ARINSPJALD (225×225) FÆST HJÁ BJÖRING. HLÍF TIL VARNAR ÞEISTAFLOGI FRAM Í STOFU EFTIR ÞÖRFUM ARINS. FÆST HJÁ TRANSIT TRADING.

SÆVANGUR NR. 36
HAFNARFIRÐI Í NÓVEMBER 1978
ARNARHRAUN 47 SÍMI 50587

ARINN

28. maí 1979
HAFNARFJARÐARKAUPSTAÐUR
BYGGINGAFULLTRÚI