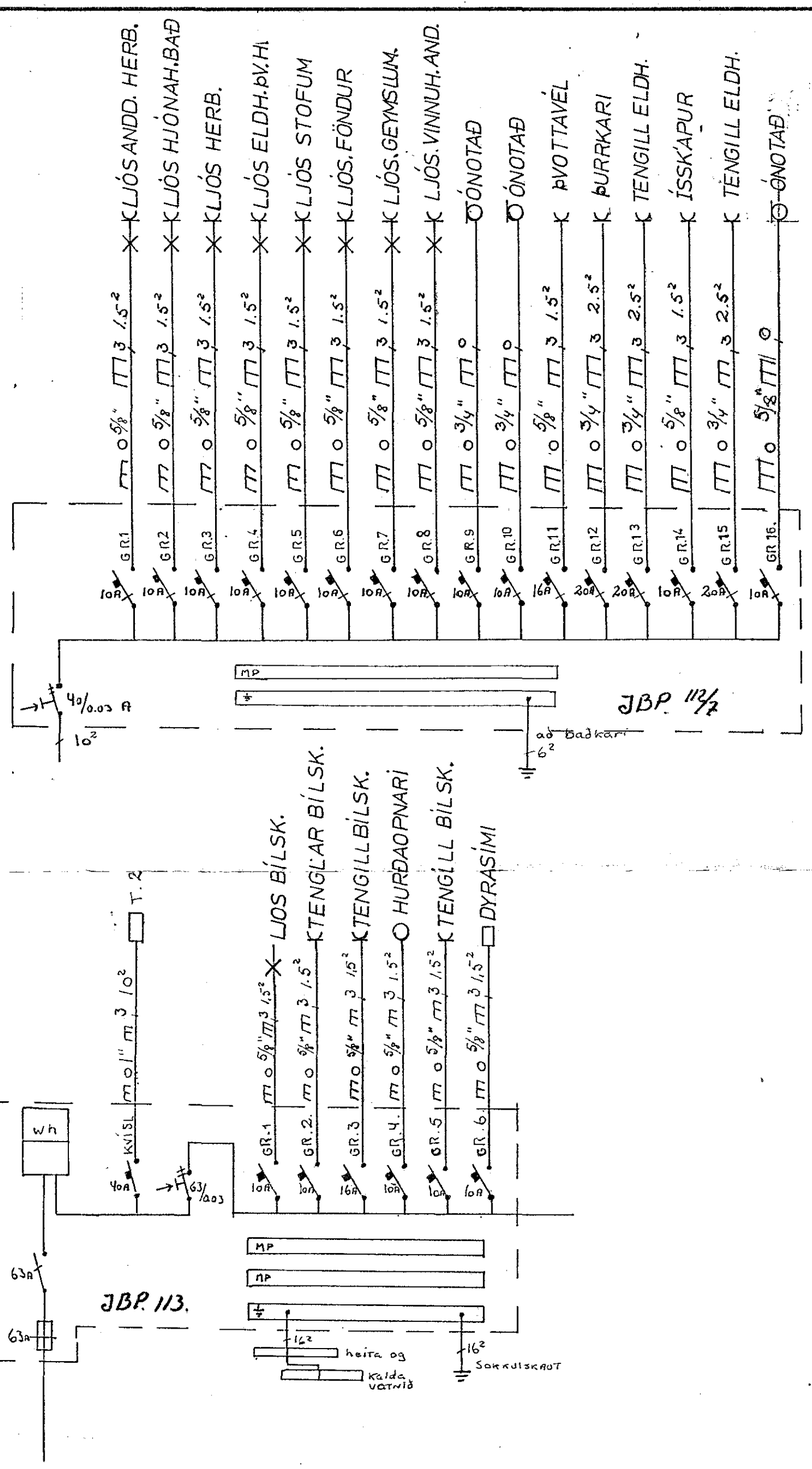

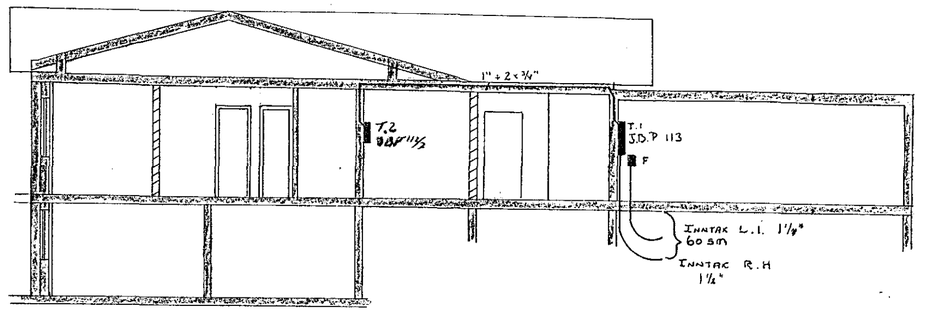

SNID A A 1:100

1:500

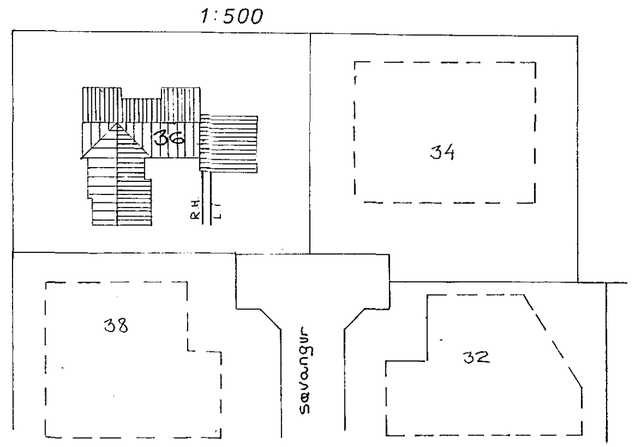

RAFAFL S.V.F. S 28022 og 53522

BREYTINGAR:	MKV: 1:100og1:500	VERKHEITI: SÆVANGUR 36
	HANNAÐ: JVS	VERKÞÁTTUR: SNIÐ, AFSTÖÐUMYND og EINLÍNUMYND
	TEIKNAÐ: JVS	
	DAGS: 09-06-'79	NR: BLAÐ 3 AF 3