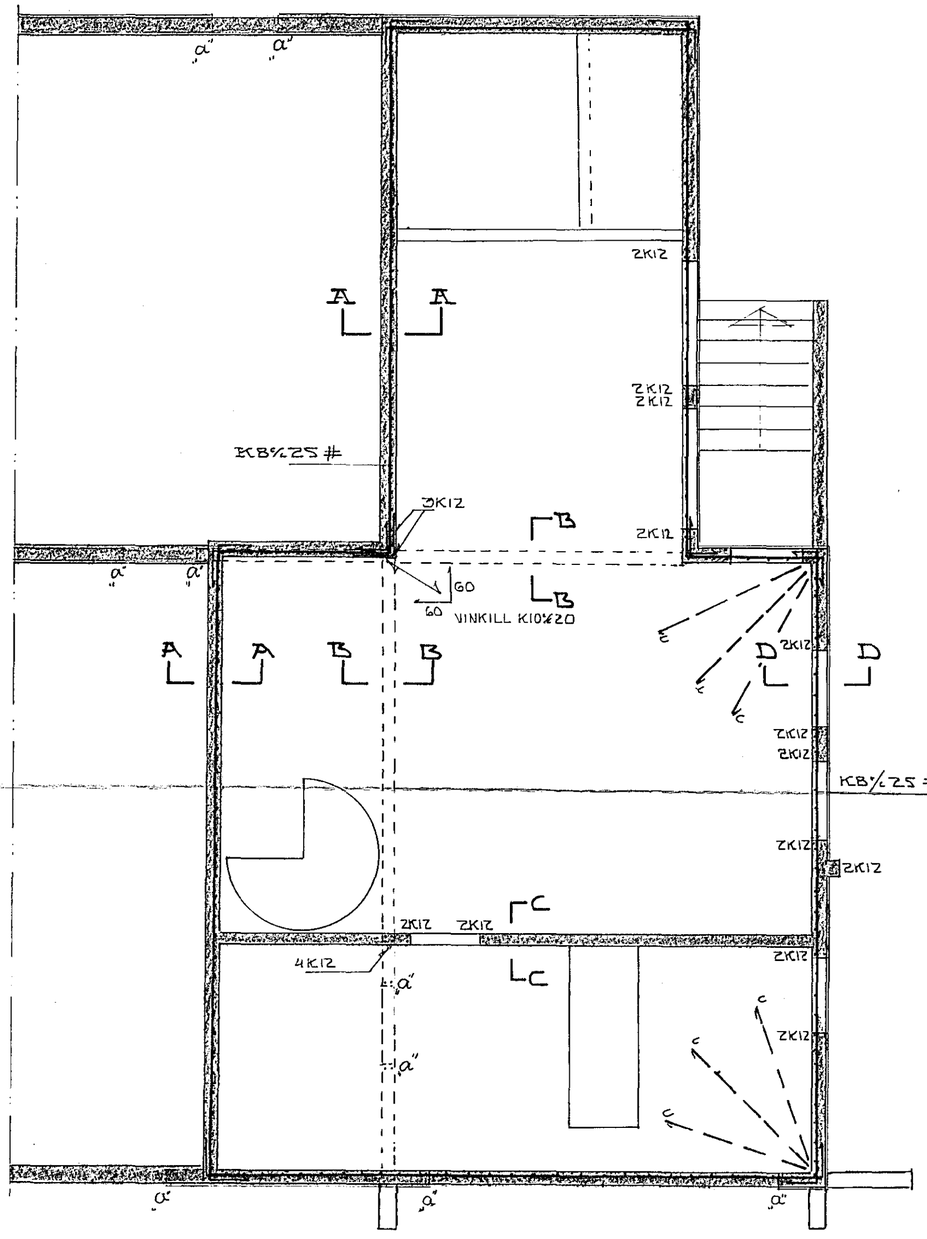

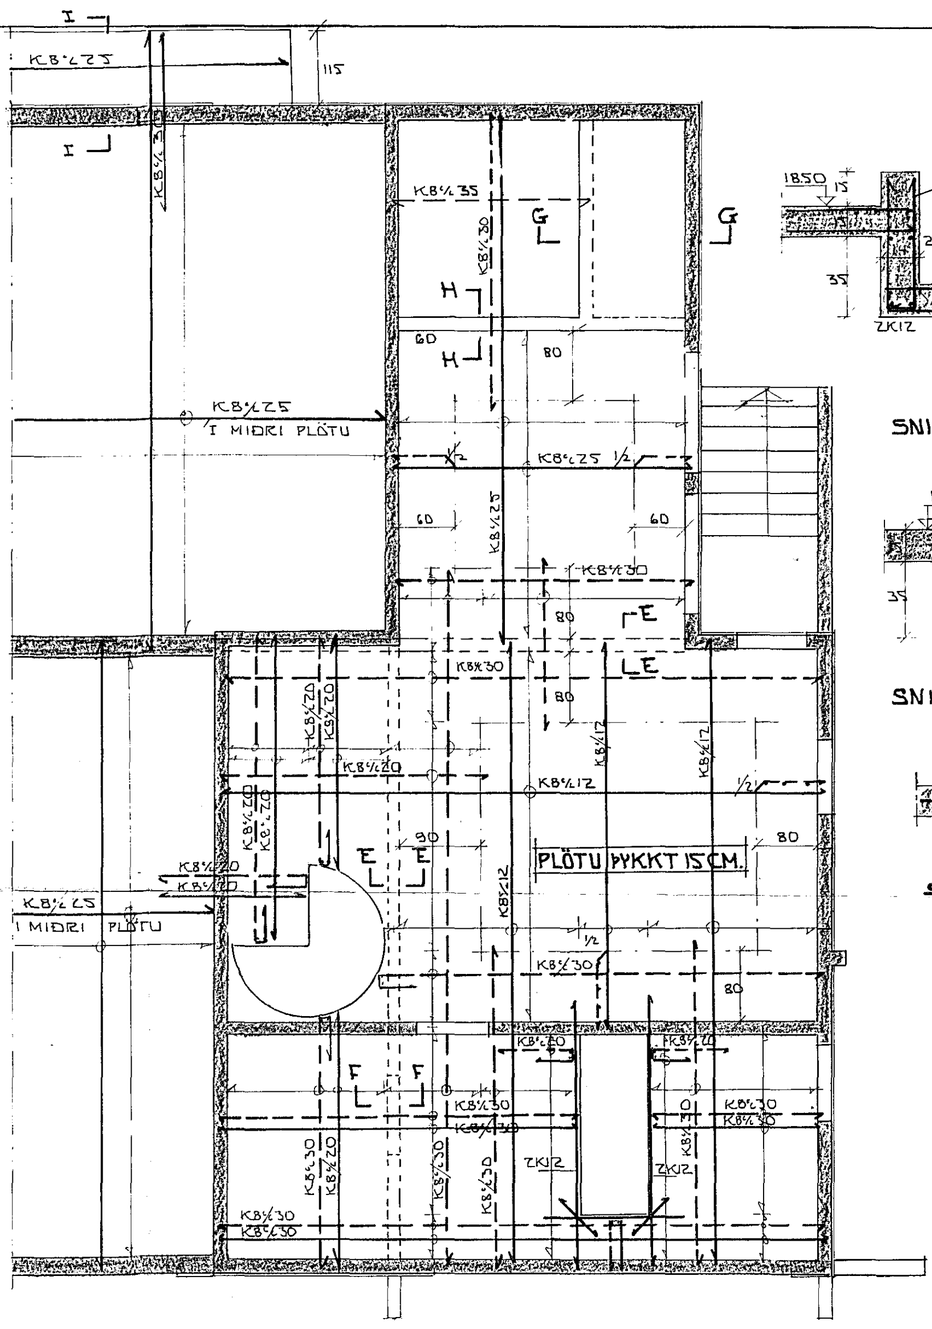

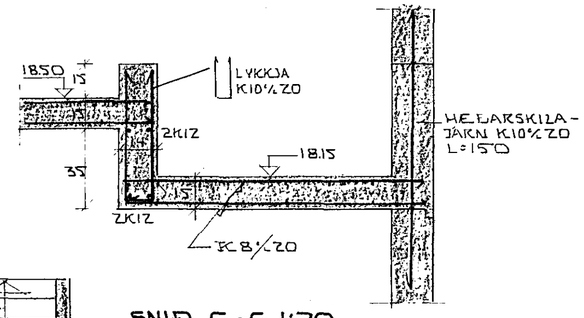

SNIÐ G-G 1:20

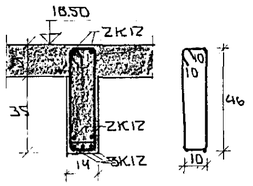

SNIÐ H-H 1:20

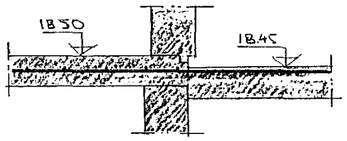

SNIÐ I-I 1:20

SKÝRINGAR

STEYPULAG AÐ JÁRNUM SKAL VERA 2CM. Í VEGGJUM OG BITUM 15CM. Í PLÖTUM KAMBSTÁL VÍXLLEGGIST ÁN ENDAKRÓKA K8 UM 35CM., K10 UM 40, K12 UM 48CM.

UPP MEÐ HLIÐUM DYRA/GLUGGA UNDIR GLUGGA OG YFIR DYR/GLUGGA SKAL LEGGJA 2K12 JÁRNIN NÁI MINNST 50CM. ÚT FYRIR OP.

250 / "C" K12 / 100 — JÁRN MERKT C L=350 JÁRNUM ER STUNGIÐ NIÐUR Í VEGGI, ER ÞEIR ERU STEYPTIR OG BEYGÐ INN Á PLÖTU ER HÚN ER JÁRNBENNT.

JÁRN Í EFRI BRÚN
—"— NEÐRI BRÚN.

STEYPA Í VEGGI OG PLÖTU SKAL VERA S200 ÖLL JÁRNA OG STEYPUVINNA SKAL VERA SAMKV. ÍSLENZKUM STAÐLI ÍST 10.

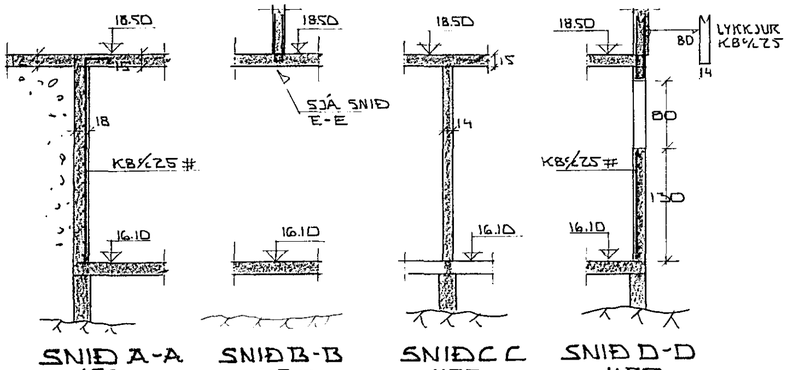

SNIÐ A-A 1:50 SNIÐ B-B 1:50 SNIÐ C C 1:50 SNIÐ D-D 1:50

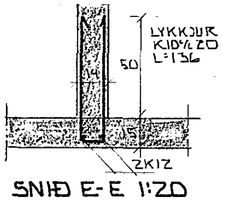

SNIÐ E-E 1:20

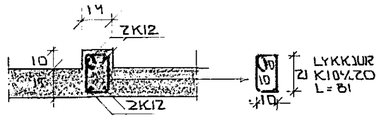

SNIÐ F-F 1:20

6. nóv. 1978 HAFNARFJARÐARBÆR BYGGINGAFULLTRÚINN

BR.	DAGS:	BREYTING.	SIGN:

SÆVANGUR 38 HAFNARFIRÐI

JÁRN Í VEGGI OG PLÖTU KJALLARA	TEIKN.	SEPT 78	HG
	REIKN		HG.
HELGI GUNNARSSON TÆKNIFR. F.T.F.I. STARHOLMA 10 KOPAVOGI S: 44708		005-012	7807