

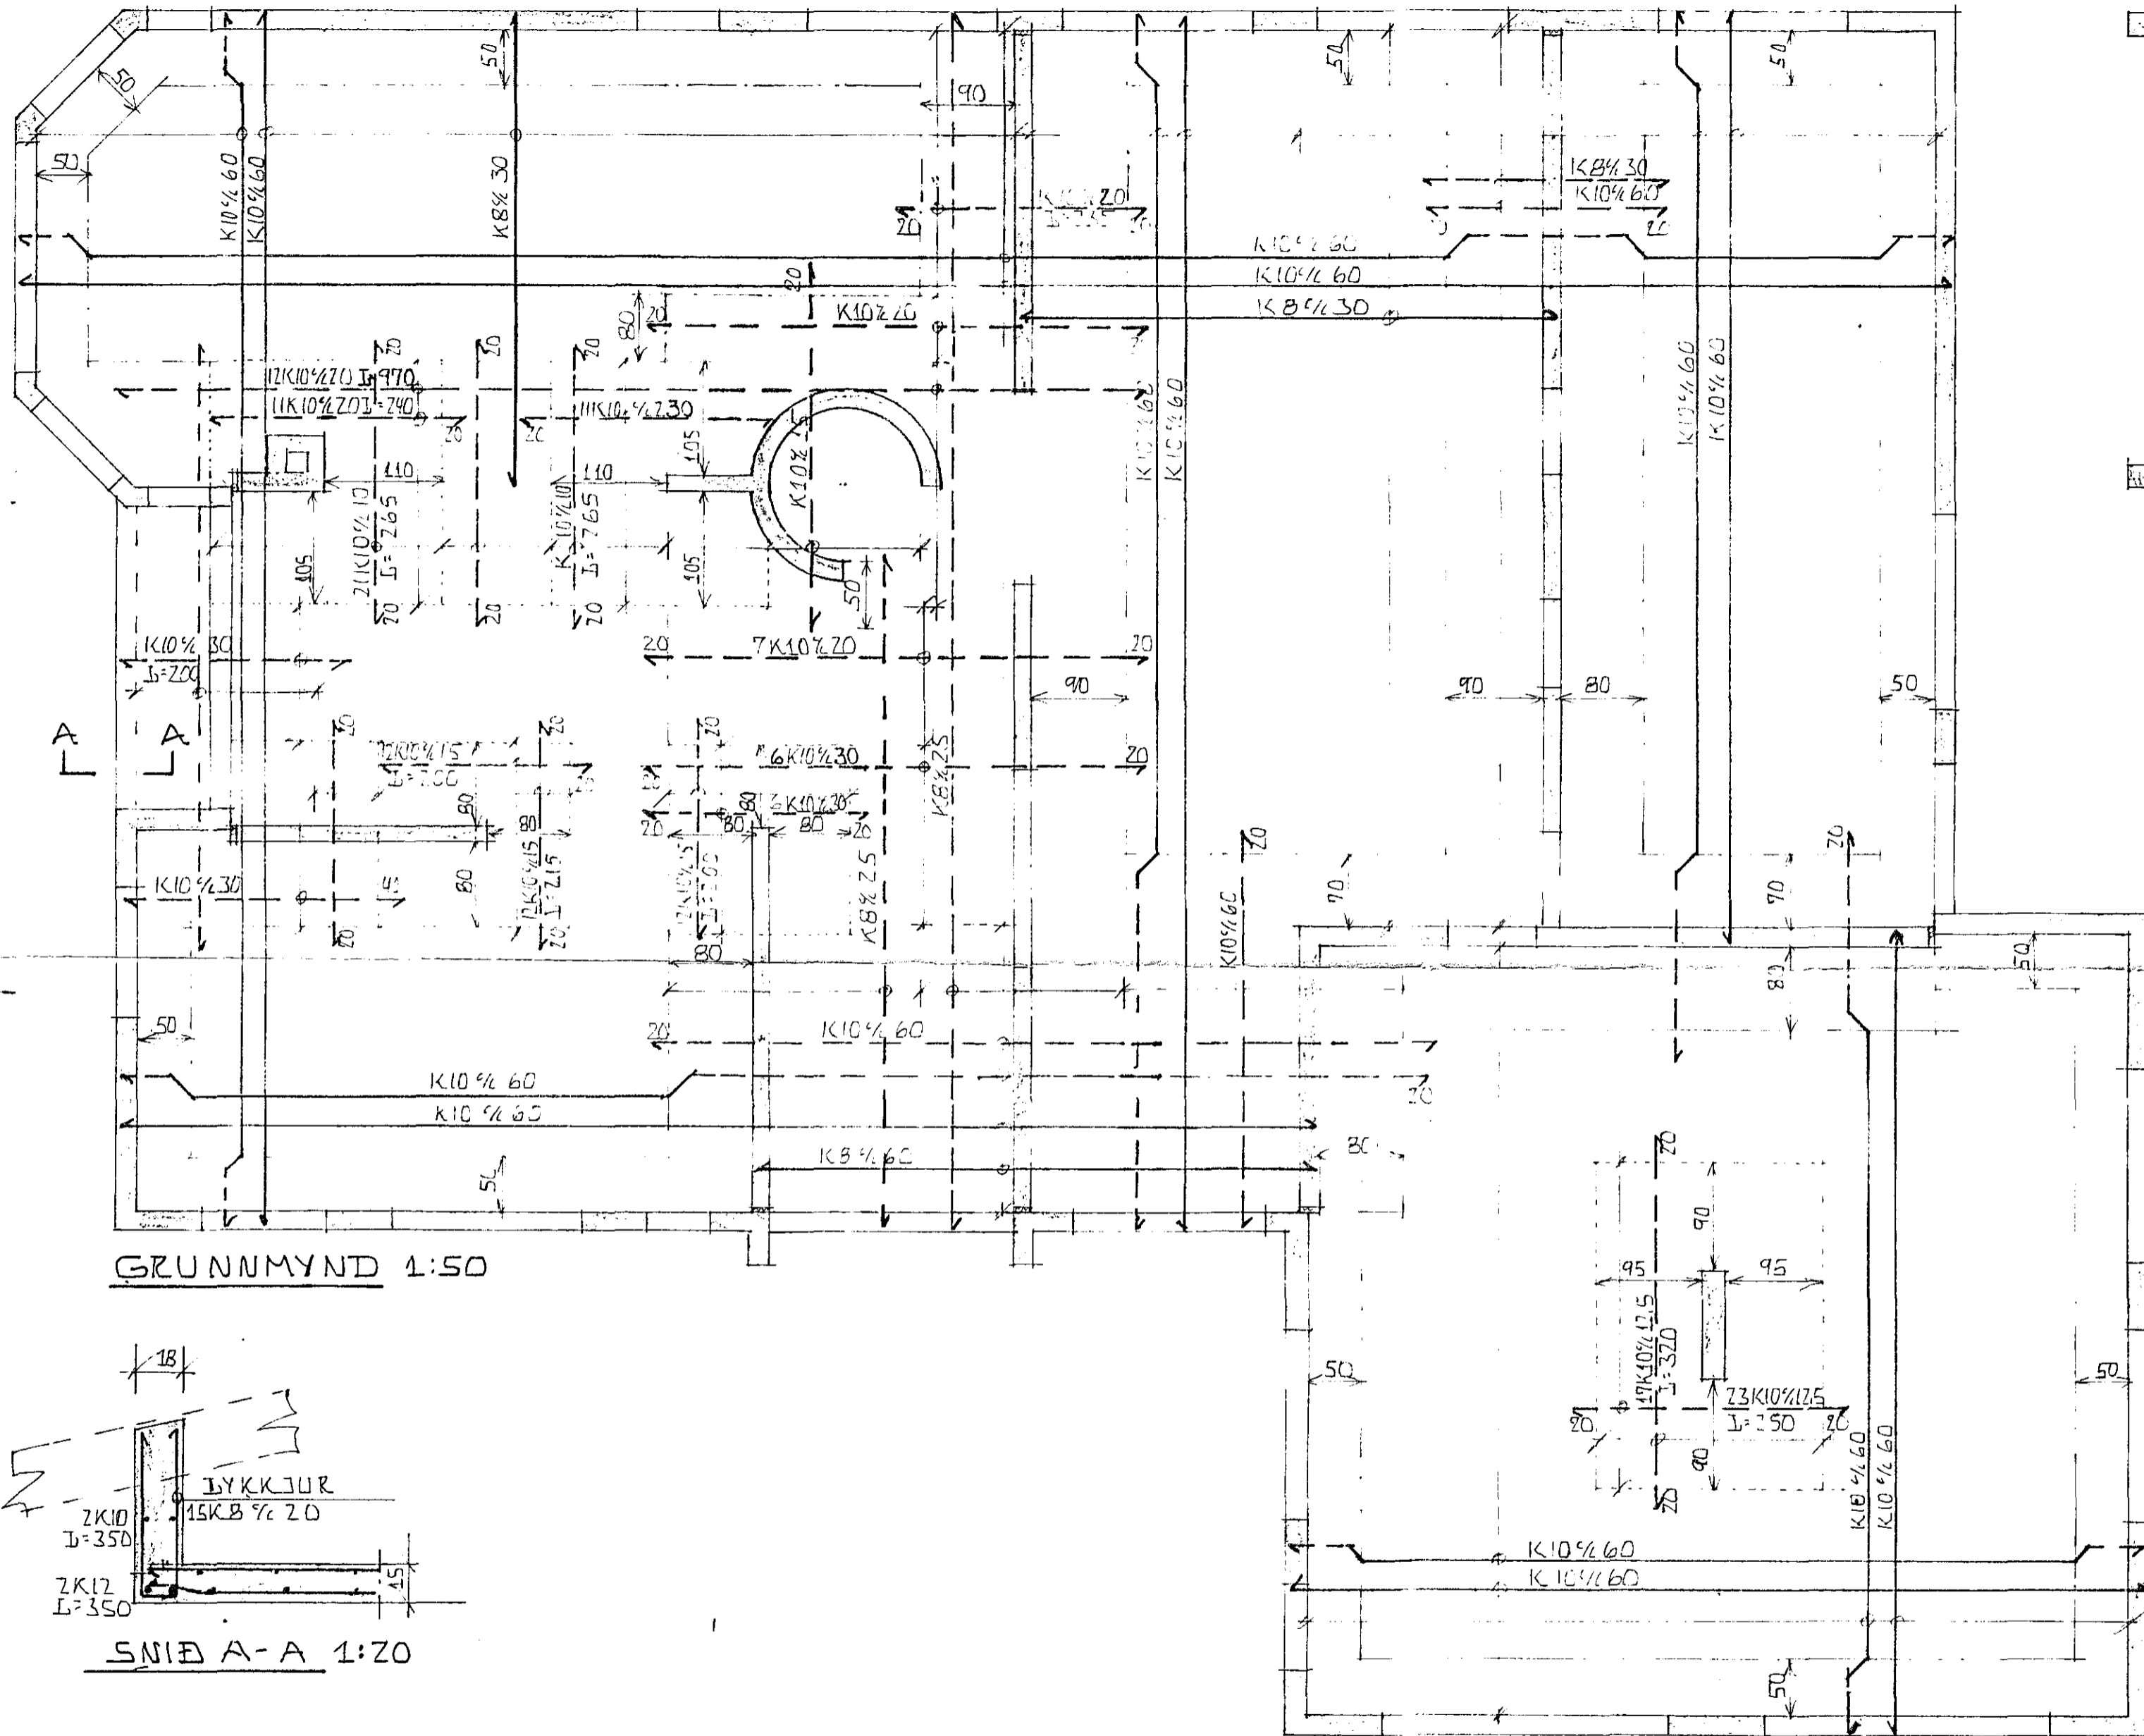


PLÖTURYKKT = 15 CM

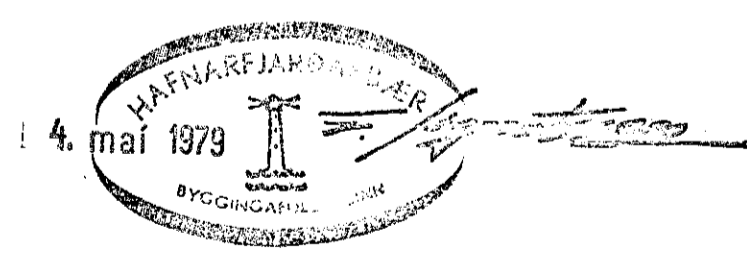

GRUNNMYND 1:50

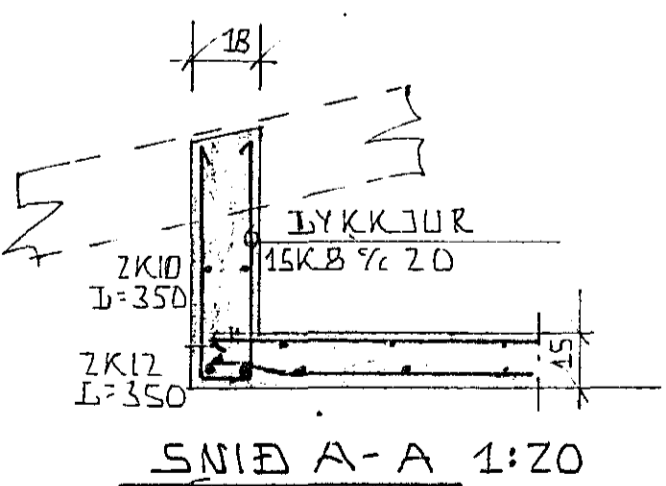

SKÝRINGAR O. P.L. SJÁ BB. NR. - 04
ÞAKFESTINGAR SJÁ BB. NR. 07 06 08

SEVANGUR 39, HAFNARFIRÐI.	DAGS: 25-07-78
JÁRN Í PLÖTU YFIR HÆÐ.	HANNAÐ KS
MÆLIKV: 1:50, 1:20	VERK NR
KRISTJAN STEFÁNSSON F.T.F.I.	7803-01
MÍÐVANGI 12, HAFNARFIRÐI. Sími 52708	BLAÐ NR
	~ 06

BREYTT: 03-03-79 KS