## UNDIRSTÖÐUR

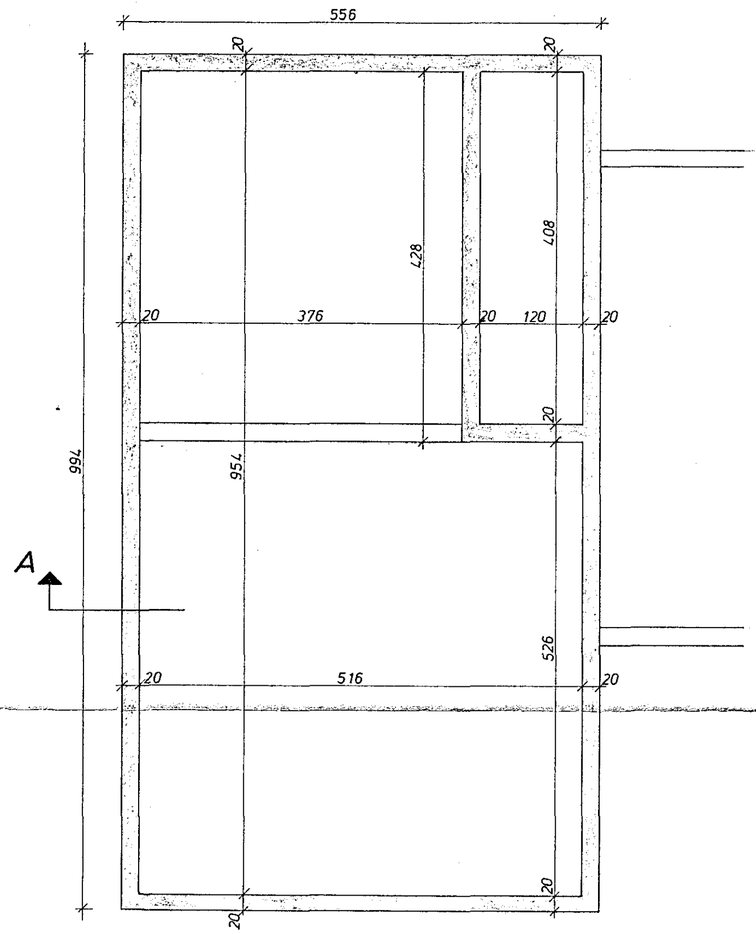


GRUNNMYND 1 : 50

## PLATA YFIR KJALLARA

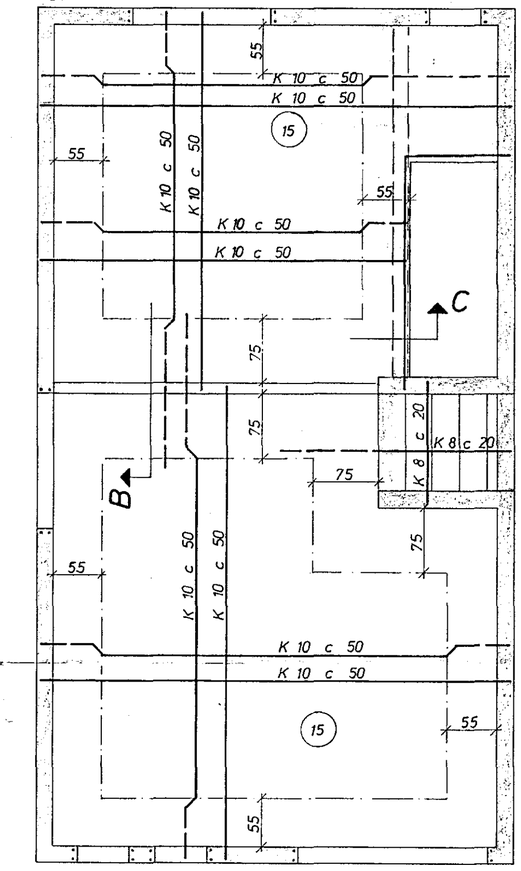


SKÝRINGAR:

- – – – – TAKNAR STÁL Í EFRA BORÐI PLÖTU
- ——— —"— —"— NEÐRA —"— —"—
- (15) PLÖTUÞYKKT Í cm
- UPPMEÐ DYRUM OG GLUGGUM KOMI 2 K 10, EINS UNDIR GLUGGUM, EN YFIR 3 K 10, NEMA ANNAÐ SÉ SÝNT JÁRNIN GANGI MINNST 60 cm ÚT FYRIR OP.
- Í EFSTU STEYPUSKIL TIL FESTINGAR Á SPERRUM R 8 c 20 L = 100.
- STEYPA S 160
- K MERKIR KAMBSTÁL KS 40
- R —"— STEYPUSTYRKTARJÁRN ST 37
- Í STEYPUSKIL KOMI K 8 c 35 L=90, NEMA ANNAÐ SÉ SÝNT
- SETJA SKAL K 10 c 20 LÓÐRÉTT OG K 10 c 30 LÁRÉTT Í INNRI HLIÐ VEGGJA, ÞAR SEM EINHLIÐA FYLLING KEMUR
- AÐRAR SKÝRINGAR SJÁ TEIKN. NR.

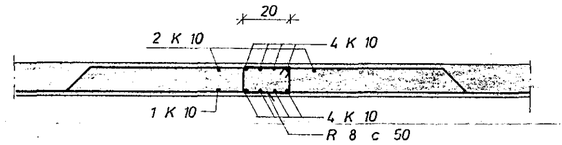


SNIÐ B 1 : 20

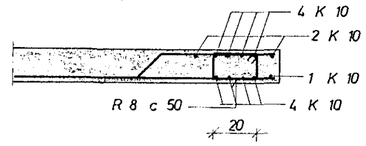


SNIÐ C 1 : 20

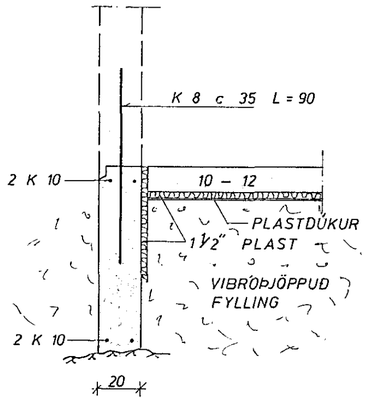


SNIÐ A 1 : 20

SKÝRINGAR:

- UNDIRSTÖÐUR STANDI Á JAFNFÖSTU HRAUNI, EKKI MINNA EN 75 cm UNDIR YFIRBORÐI, NEMA KLÖPP SÉ OFAR ÞÁ MINNST 35 cm STEYPUGÆÐI
- Í UNDIRSTÖÐUM OG GÓLFPLÖTU S 160 SKV. ÍST. 10
- K MERKIR KAMBSTÁL KS 40
- c ——— FJARLÆGÐ MILLI JÁRNA MIÐJU Á MIÐJU.
- MESTA ÁLAG Á GRUNN 2,9 KG / CM²

SETJA SKAL K 10 c 20 LÓÐRÉTT OG K 10 c 30 LÁRÉTT Í INNRI HLIÐ VEGGJA, ÞAR SEM EINHLIÐA FYLLING KEMUR
Í STEYPUSKIL KOMI K 8 c 35 L = 90, NEMA ANNAÐ SÉ SÝNT.
UNDIRSTRIKUÐ MÁL ERU MÁL, SEM HAFA BREYTZT.

HAFNARFJARÐARBÆR — BYGGINGAFULLTRÚINN — E. Sig.

Samþ. 29

| | | | |
|---|---|---|---|
| BLÁFELL VIÐ GARÐAVEG | MÆLIKVARÐI 1 : 20 / 1 : 50 | VERK 7626 | TEIKN NR 1.1 |
| JÁRNBENT STEINSTEYPA | Hannað: JGB / Teiknað: GM | Yfirfarið: / Samþ: JGB | DAGS JÚLÍ '76. |
| JÓHANN GUNNAR BERGÞÓRSSON VERKFR MVFÍ STRANDGÖTU 11 — HAFNARFIRÐI — SÍMI 53315 | BREYTT | | |