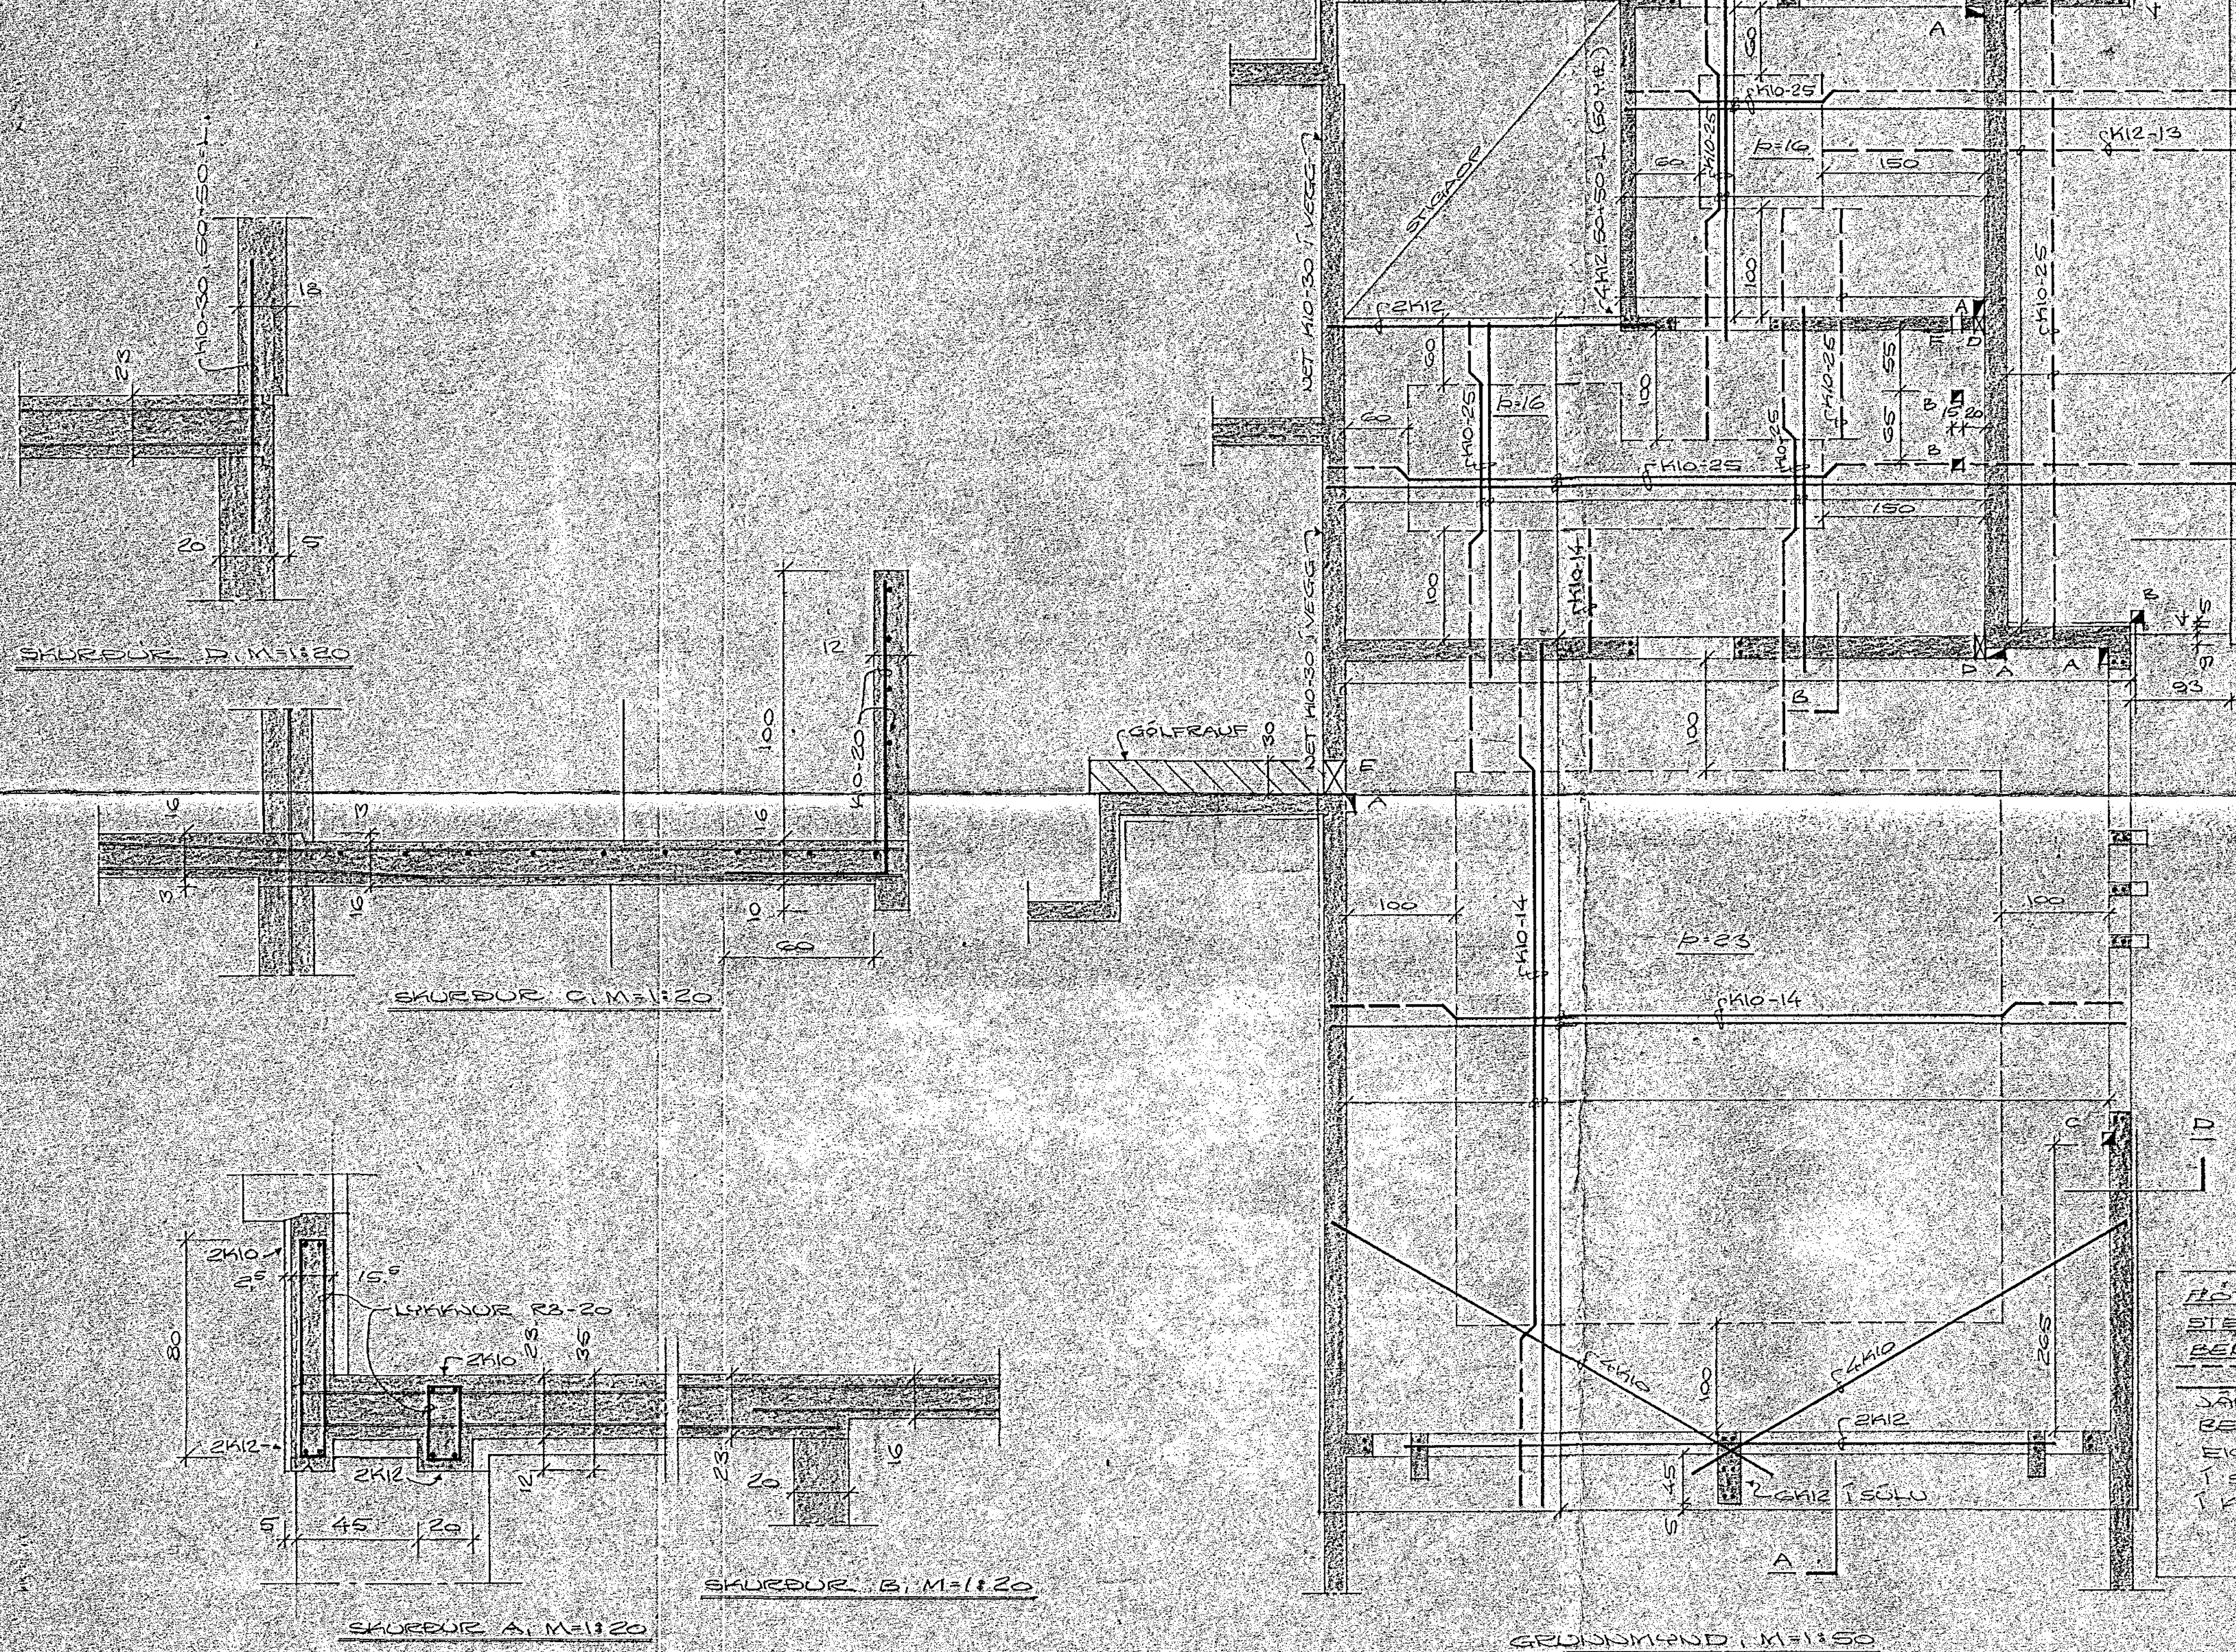

A: GAT Í PLÖTU 10×15 CM
B: GAT Í PLÖTU 15×15 CM
C: GAT Í PLÖTU 15×15 CM, VEGGRAUF NIÐUR 5×15 CM
D: GAT Í VEGG UNDIR PLÖTU 15×15 CM
E: GAT Í VEGG UNDIR PLÖTU 10×30 CM
F: VEGGRAUF NIÐUR 15 CM

30. sept. 1978
HAFNARFJARÐARBÆR
BYGGINGAFULLTRÚINN

PLÖTUÞYKKT: p=16 CM OG 23 CM
STEINSTEYPA: S200 Í PLÖTU, S160 Í VEGGI
BENDISTÁL: K=KS40 KAMBSTÁL, R=ST37 SLÉTT
K10-14 MERKIR 10 MM JÁRN, 14 CM Á MILLI JÁRNA Í NEÐRA BORÐ PLÖTU. ANNAÐ HVERT JÁRN BEYGIST UPP Í EFRA BORÐ PLÖTU VIÐ ENDA.
EIGI FLEIRI EN FJÓRÐA HVERT JÁRN MÁ SKEYTAST Í SAMA ÞVERSKURÐI (K10 SKEYTIST UM 60 CM).
Í KRINGUM ÖLL MÚROP KOMI 2K10, NEMA ANNAÐ SÉ GETIÐ.

SÆVANGUR NR. 40

HAFNARFIRÐI Í SEPTEMBER 1978
ARNARHRAUNI 47, 50587

PLATA YFIR KJALLARA

FVFÍ

3