


SKYRINGAR

STEINSTERPA: SÍGÓ Í FLÝSTANDA FLÓTUM OG UNDIRSTÖÐUM.
 BENDISTÁL: K=K540 KAMBESTÁL
 UNDIRSTÖÐUR SKULU NA MÍNNEST 1.20M NIDUR FYRIR JARNEGG-
 YFIRBOED, NEMA FÖST KLÖPP SE OFAR, EDA TRYGGET SE AD FÖST
 FENJELA, Í GRUNDI RASKI EKKI UNDIRSTÖÐUM. ÞÆR SKULU ALDREI
 GANGA SKEMUR EÐ 30 CM NIDUR FYRIR BOTNPLÖTU. ÞÆR SKULU
 STANDA Á TRÖSTUM JARDEGGI. FLÝSTANDI FLÖTUR: FARLEGVA
 SKAL ALLAD LAUSAD JARDEGG MÍNNEST 20 CM UNDIR FLÖTU.
 ÞYAPPA SKAL BOTNID VEL MED VELDÖPPU.
 JÄRN Í EFRI OG NEDRI BRUN SÖKVA SKULU BEGGED AMK. 60 CM FYRIR HORU (2410). NEDRI JÄRNID KLEMMIST SAMAN OG LEIDIST UPP VID RAFMAGUSTÖFLU.
 ALAG Á GRUNDI ER MEST 3KG/CM.² FLÖTUPYKHT SE 14CM.
 1 KRING UM MURÖP MOMI 2410

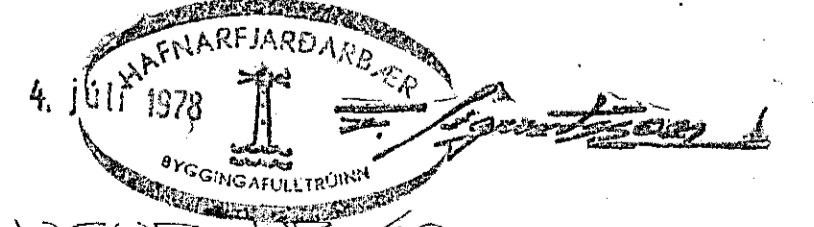

SEVANGUR NR. 40
 HAFNARFJARDI Í JÚNÍ 1978
 AERNARHEAUNI 47 50587
 UNDIRSTÖÐUR

Agnes Magnúsdóttir EYFI