
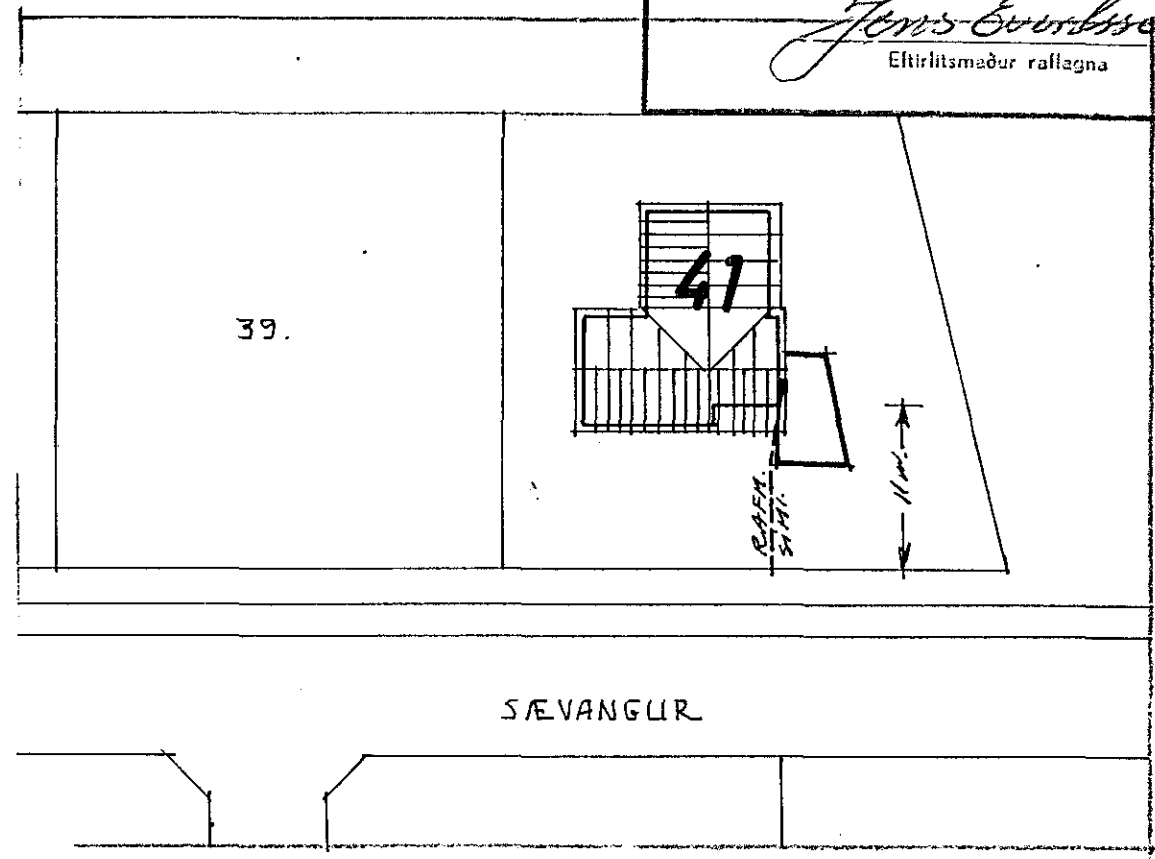



Húsvæita nr. 2549 Teikning nr. 1750  
 Samþykkt þ. 27. 7. 1978  
 f.h. RAFFVEITU HAFNARJARDAR  
*Jens Einarsson*  
 Eftirlitsmaður rannagna

**SKÝRINGAR**  
 GEFIN HEDARMAL SKULU VERA FRÁ  
 FULLFRAGENGNI GOLFÍ AD MIDRI DOS.  
 HED ROFA SKAL VERA 105 sm.  
 HED TENGLA VID ROFA SE I SOMU HED OG  
 ROFINN HED TENGLA I ELDHUSI BURI  
 BYTTAHUSI GEYMSLUM OG BILGEYMSLU SE 105  
 ADRIR TENGLAR 20 sm. FRÁ GOLFÍ  
 TENGLAR I ELDHUSI STADSETJIST NANAR  
 SAMKVEMT INNRETTINGARTEIKNINGUM.  
 HED VEGGLJOSA SE 160 sm.  
 MALSTRAUMUR ROFA OG TENGLA SE 10 A  
 PIPUR SEU 5/8" OG VIR 3 x 15 mm.  
 L ER LOFTNET HED TENGLA 20 sm.  
 F ER SIMI HED TENGLA 20 sm.  
 R ER RAKVELATENGILL HED 105 sm.  
 D ER DYRASIMI HED TOLA 140 sm.  
 NEMA ANNARS SE GETID A UPDRETTI.  
 ALLAR LAGNIR SKULU VERA SAMKVEMT  
 REGLUM RAFMAGNSEFTIRLITS RIKISINS  
 I BADHERBERGI SKAL TENGLA SAMAN MED  
 6 mm<sup>2</sup> EIRVIR. BADKAR VATNSLAGNIR  
 VEIRFALLSPIPUR NIDURFOLL OG FL OG PADAN I  
 JARDBANDSSKINNU I TOFLU SAMKVEMT  
 REGLUGERD R E R PARAGR 338.  
 NOTA SKAL MAL A TEIKNINGUM AF HUSI  
 PEGAR MELTER FYRIR LETTUM VEGGIUM  
 HAFT SKAL SAMRAD VARDANDI HEIMTAUG  
 OG JAROSKAUT VID RAFFVEITU ADUR EN  
 VERKID ER HAFID.

STÓLPALTOS  
 JARÐSTR. 3 x 2.5<sup>2</sup>

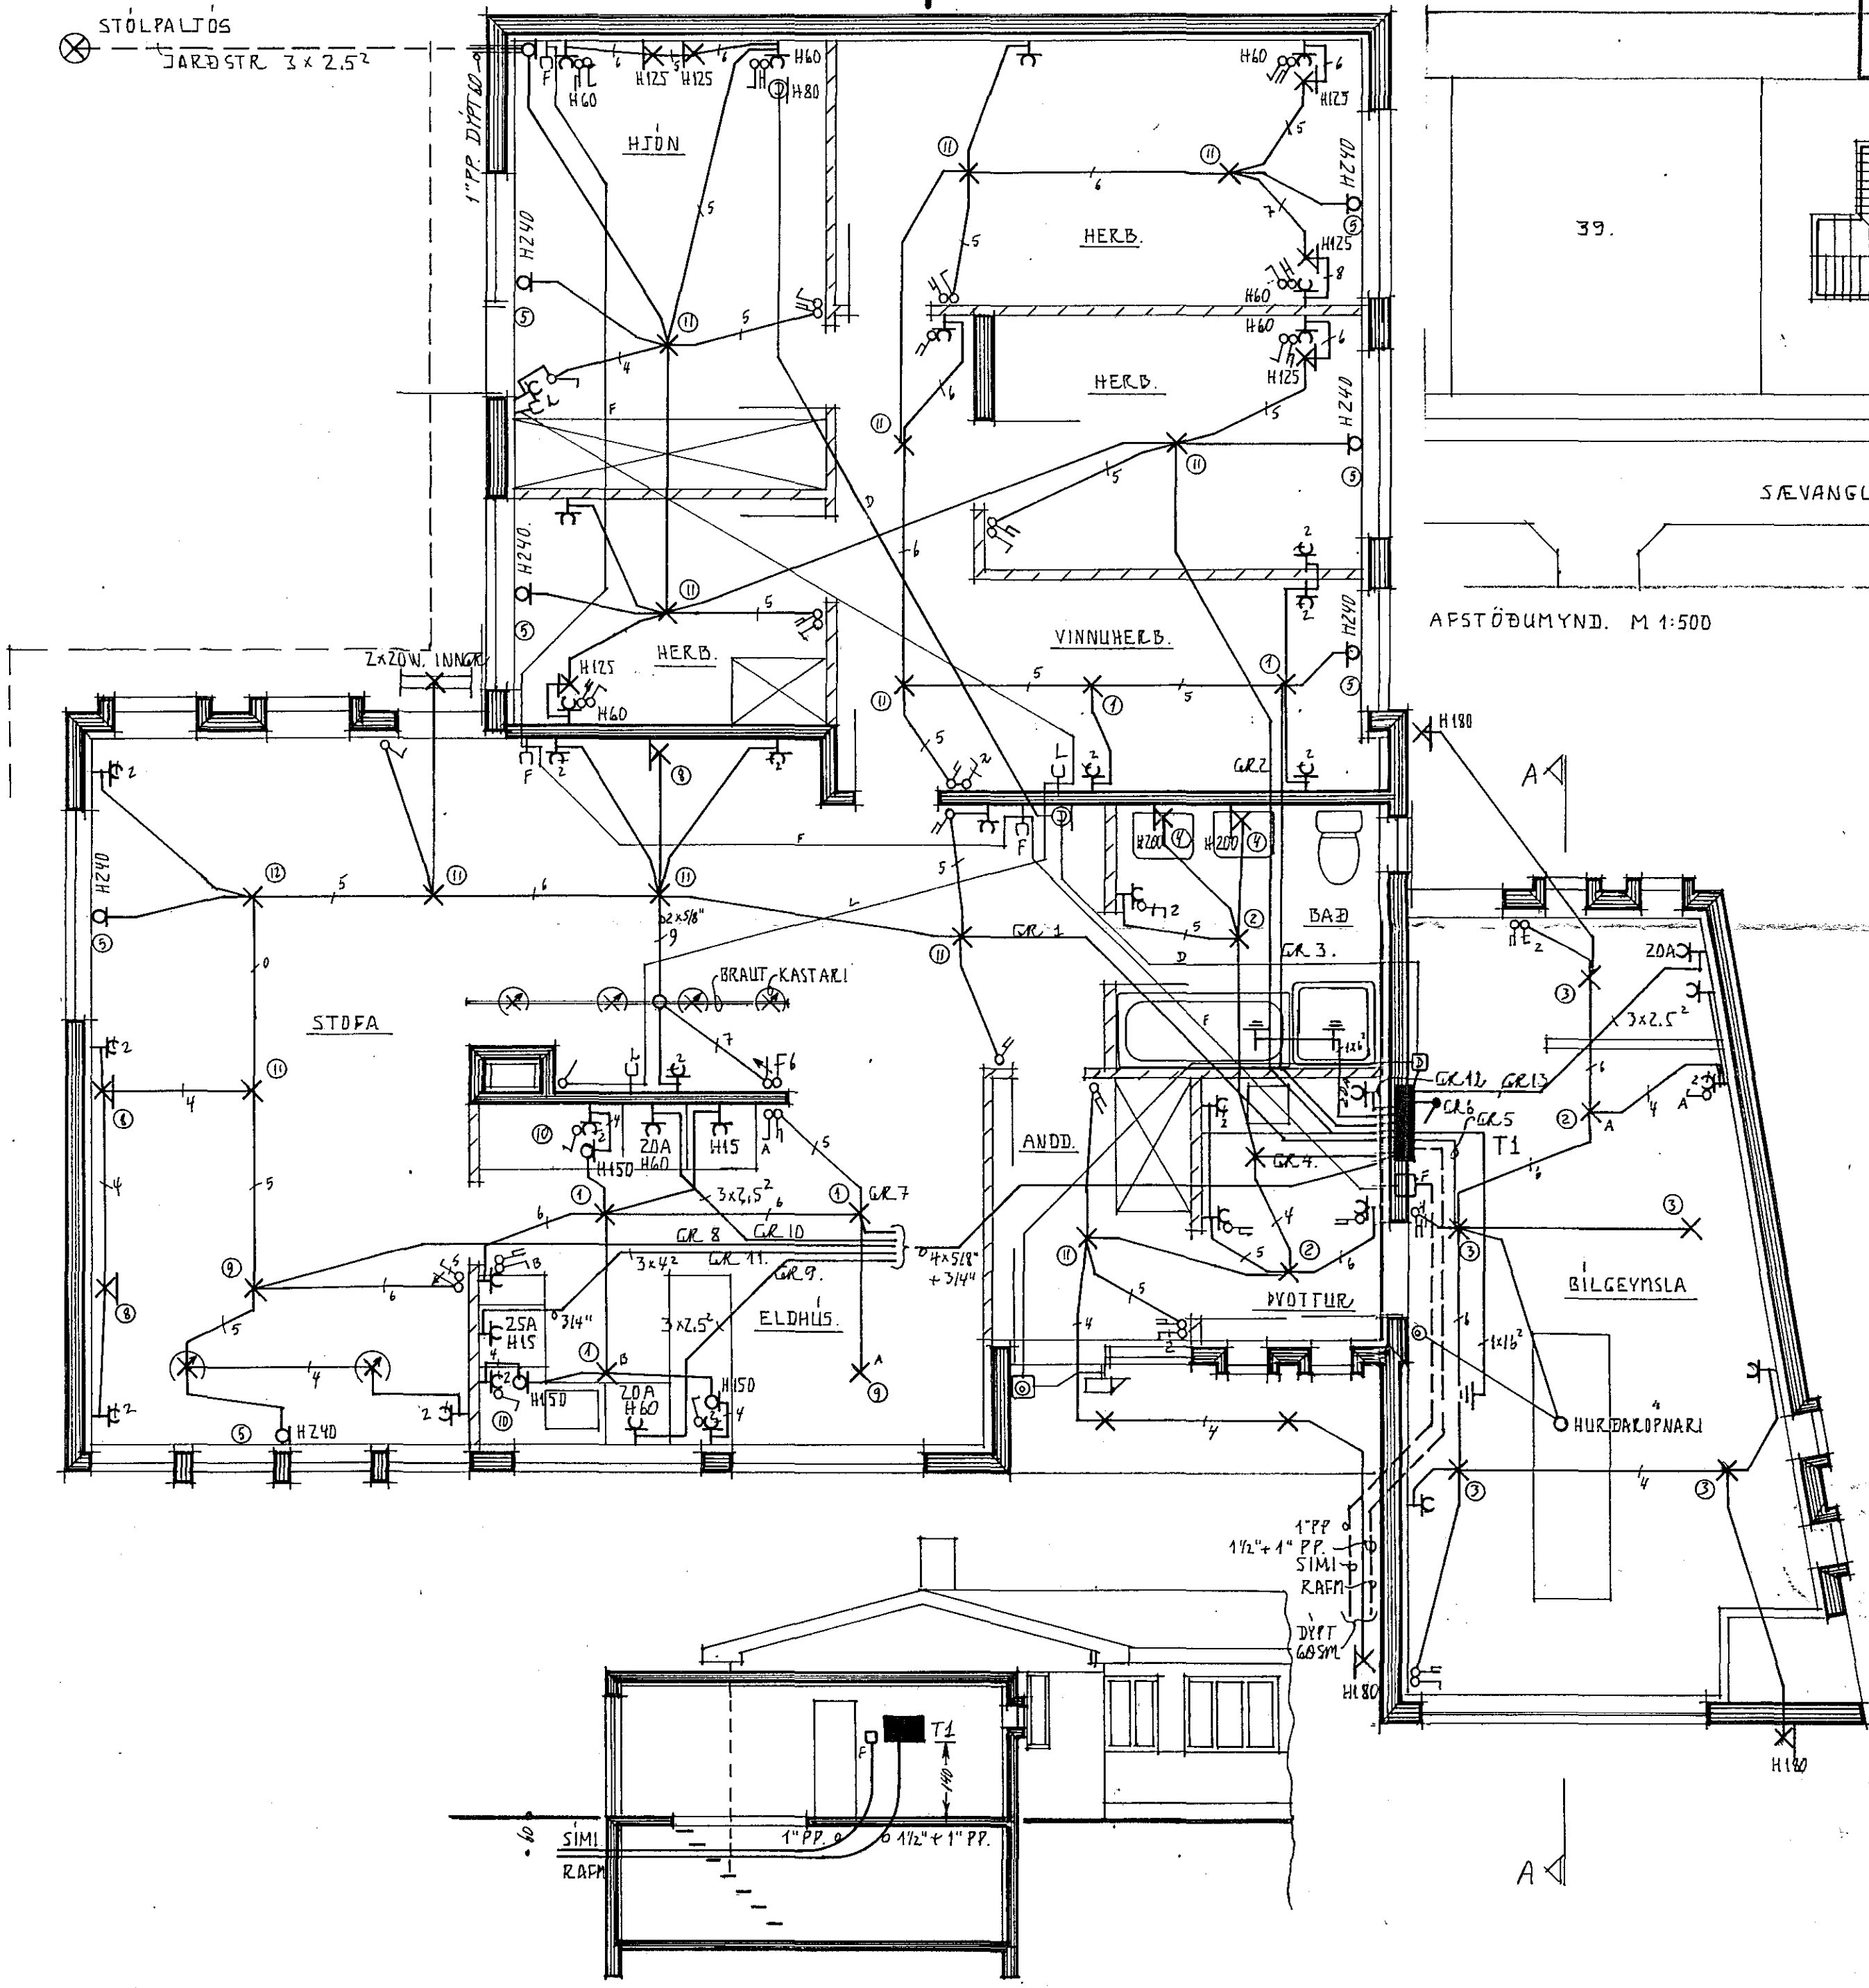

AFSTÖÐUMYND. M 1:500

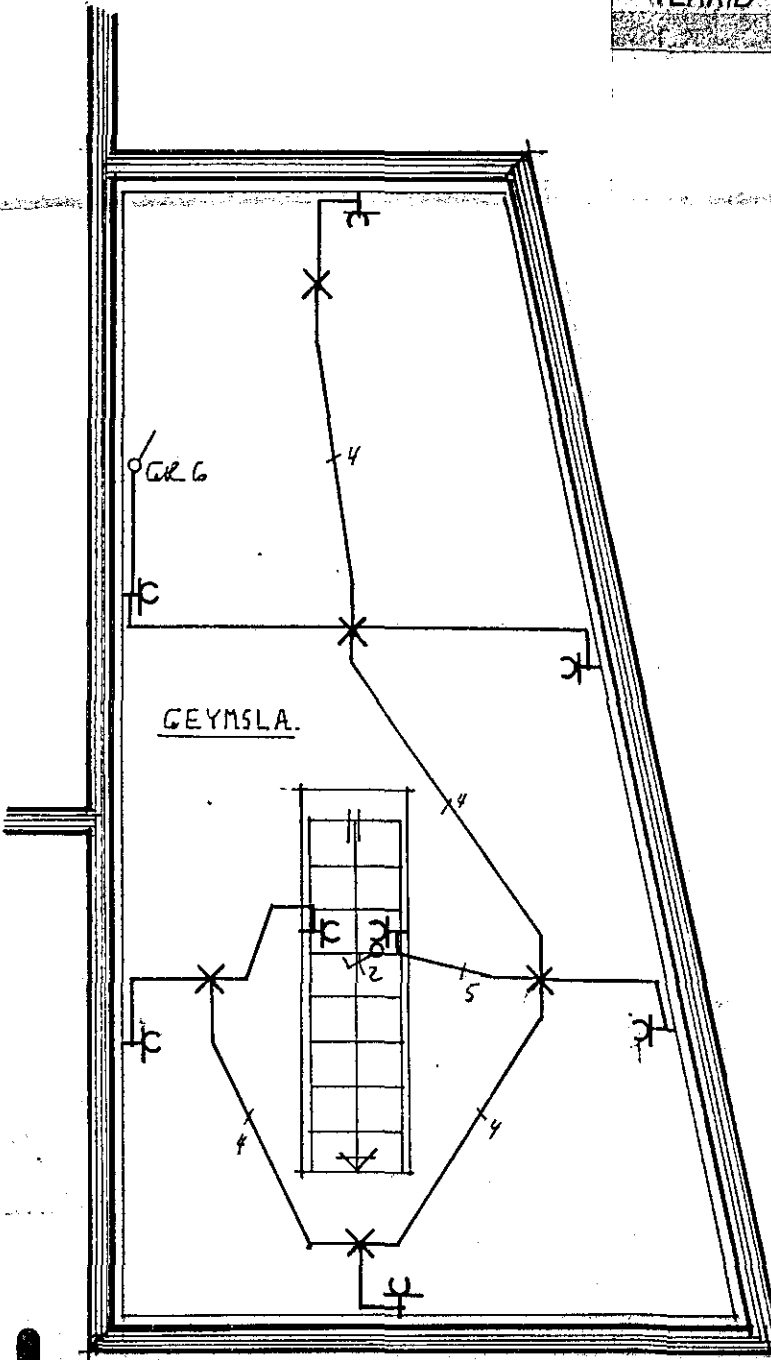

KJALLARI UNDIR BILG.

Þmök samþykkt 22. 7. 1978  
 f.h. RAFFVEITU HAFNARJARDAR  
*Jens Einarsson*

<b>LJÓSTÆKNI</b> Teiknistofa Skúlagötu 63 Reykjavík, sími 14041 Magnús Sigurðsson teknifræðingur ftf	SÆVANGUR 41 HAFNARFIRÐI <b>RAFLÖGN</b> GRUNNMYNDIR M 1:50 SNEIÐING. M 1:100. AFSTÖÐUMYND M 1:500 SKÝRINGAR	VERK NR. <b>LT420 SH44</b> BLAD 1 AF 2 JÚLI 78. <i>Mhg.</i>
	RAFFVEITU HAFNARJARDAR	