
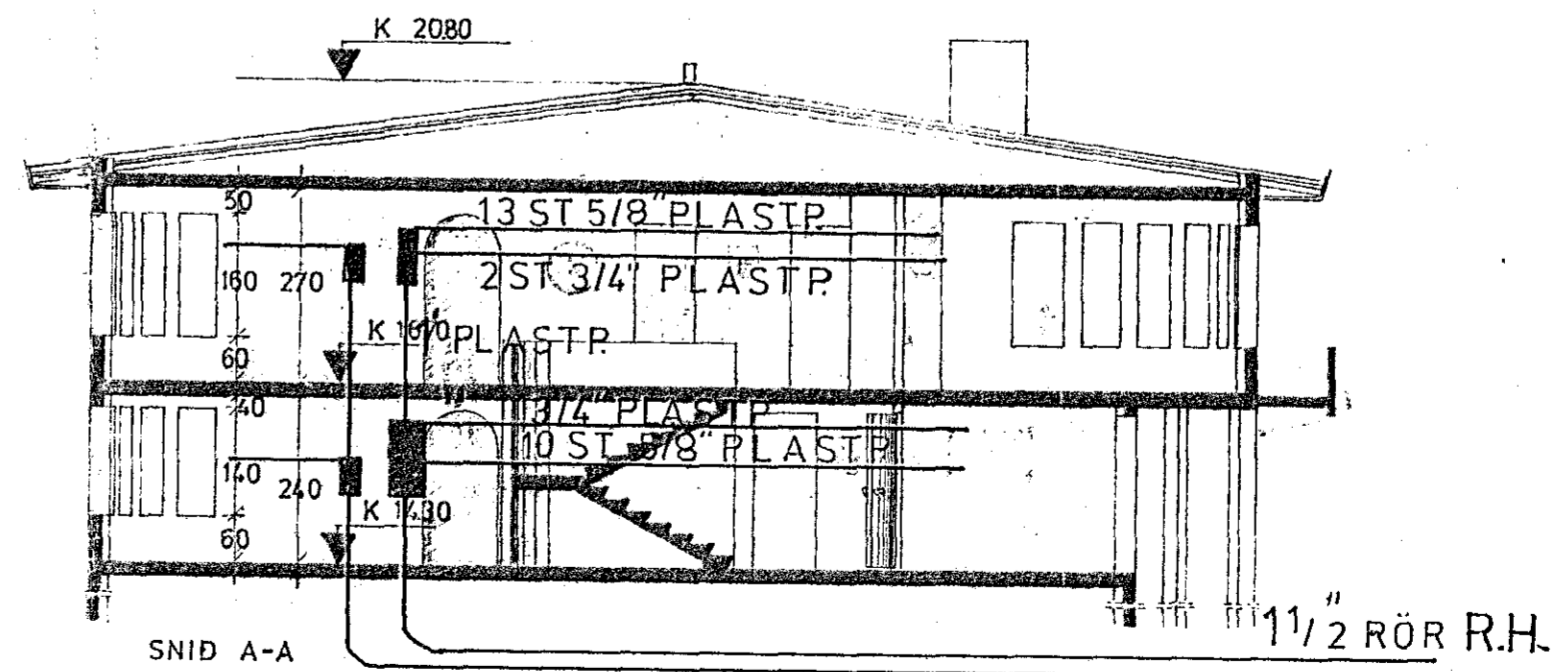
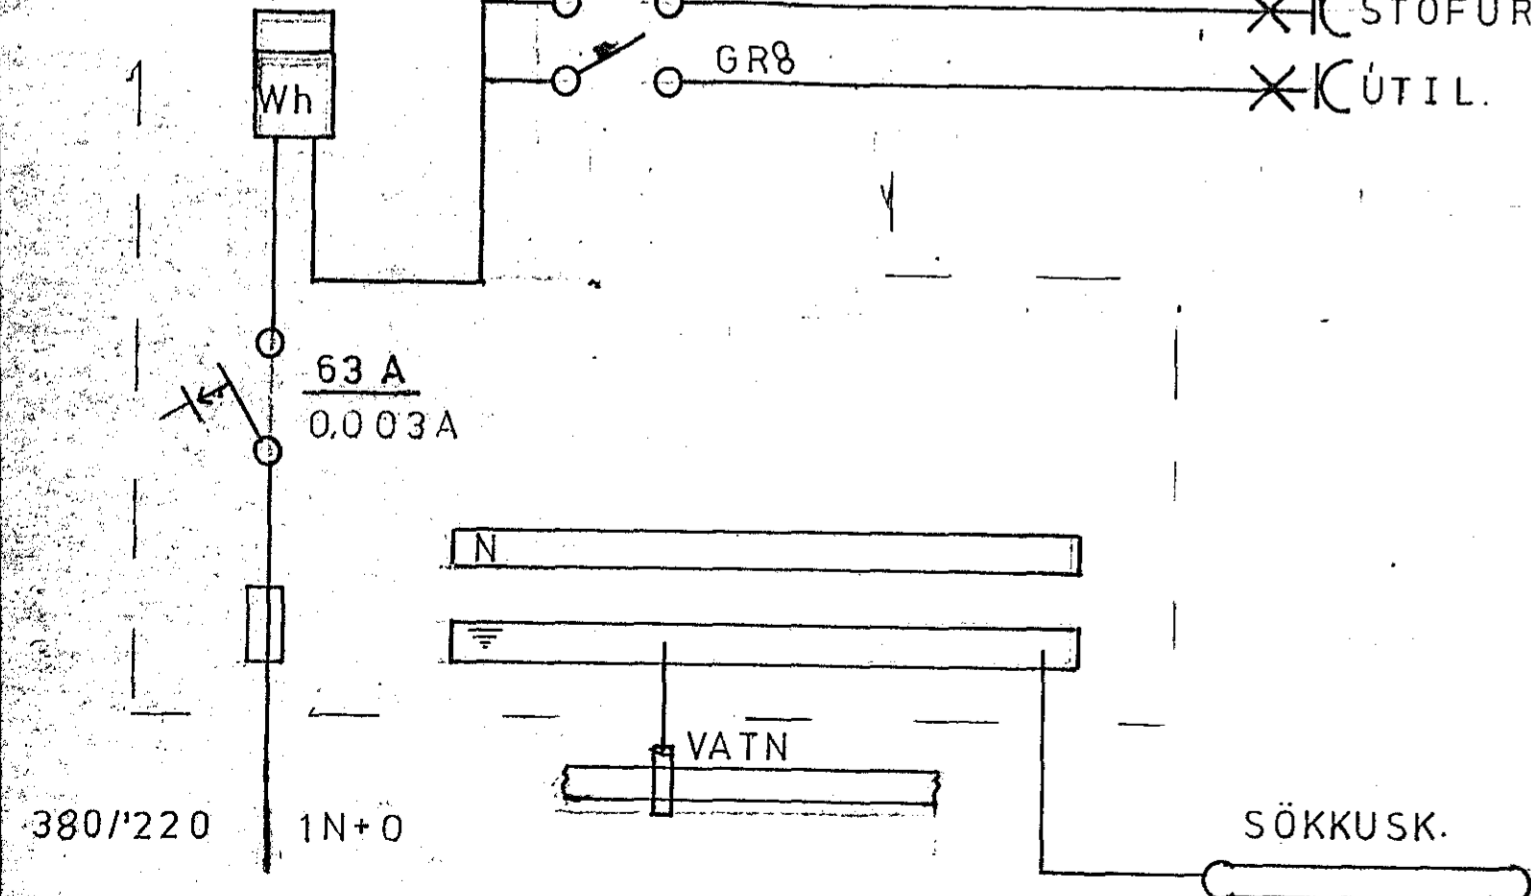
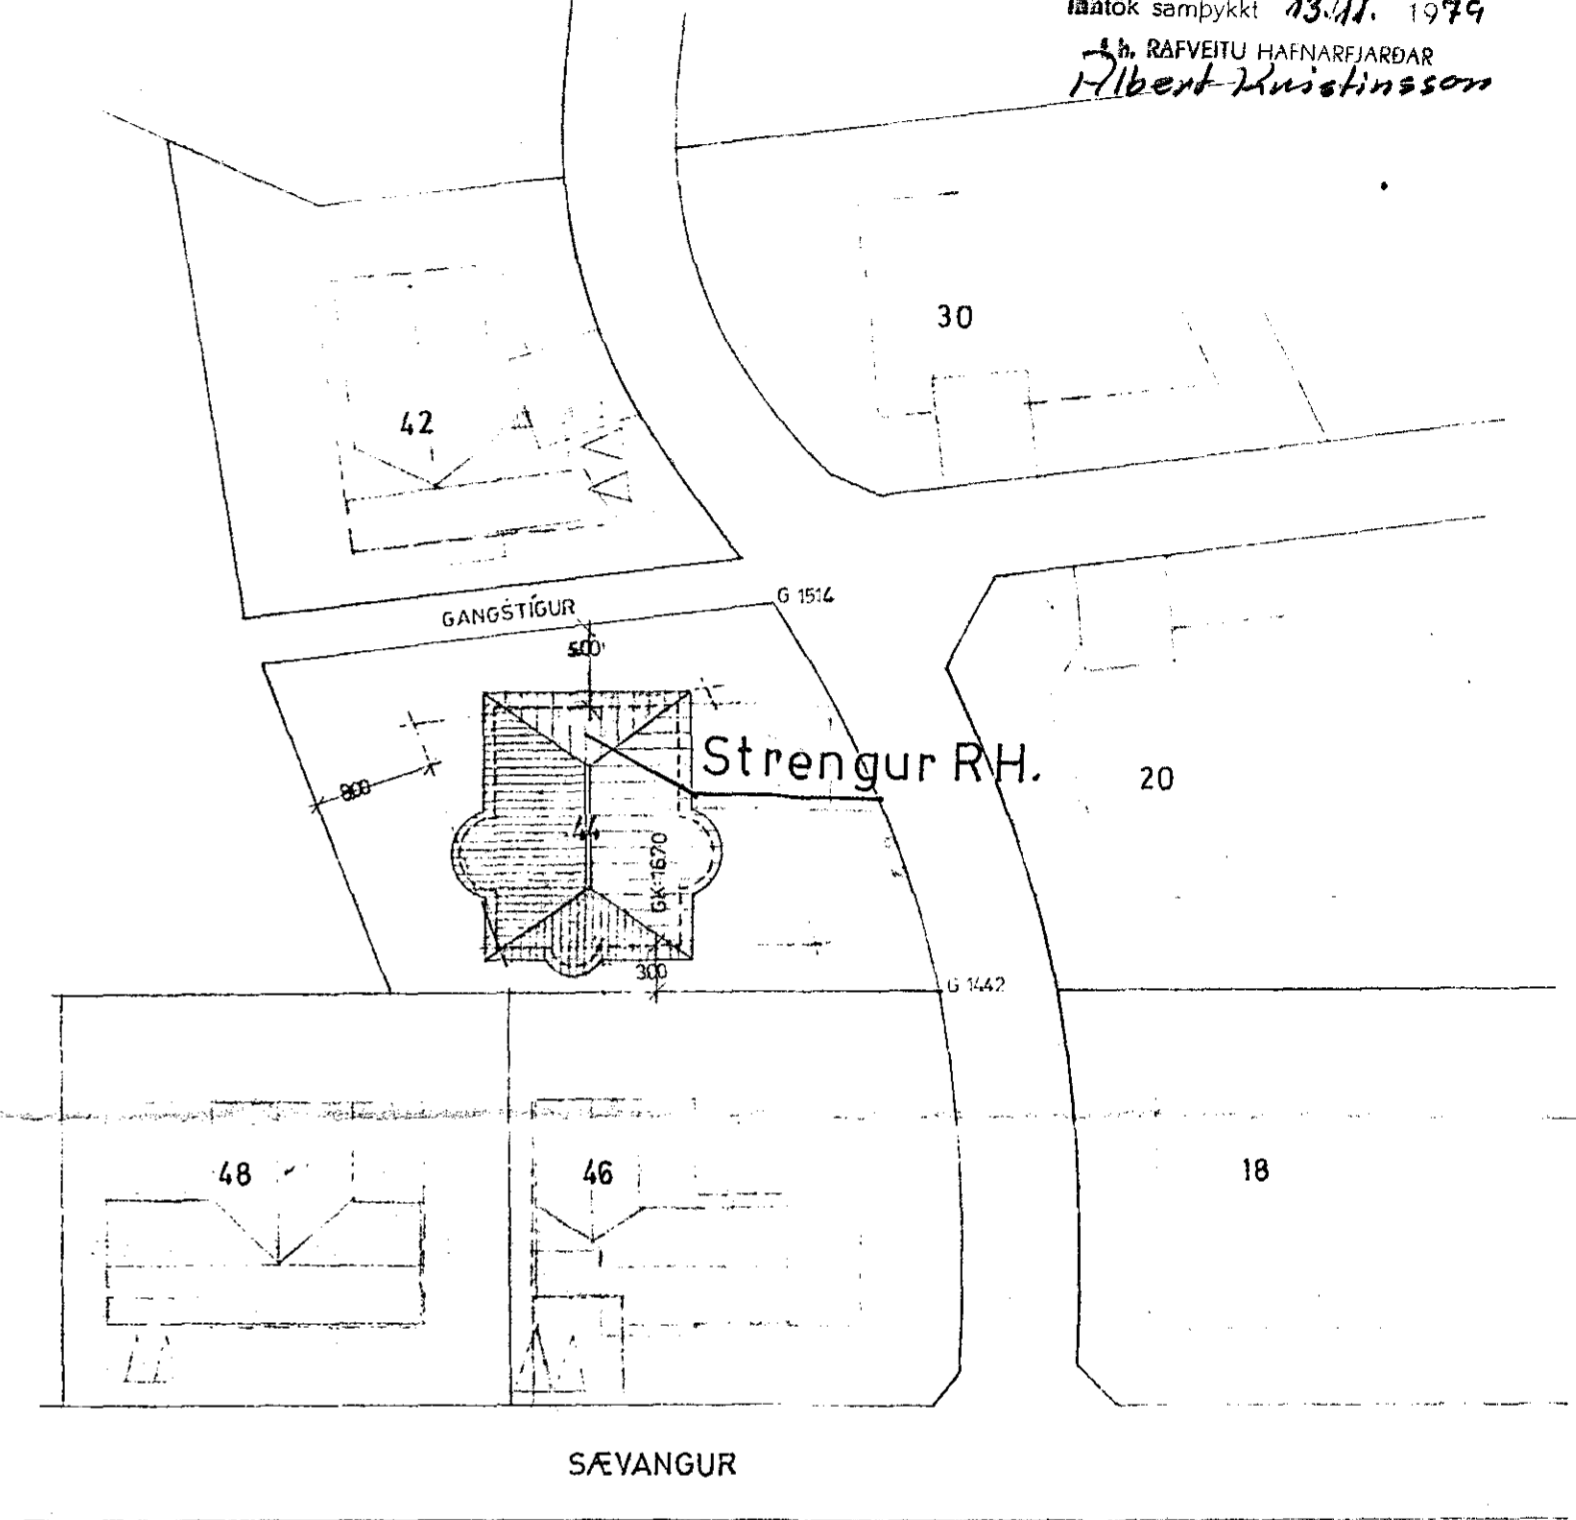
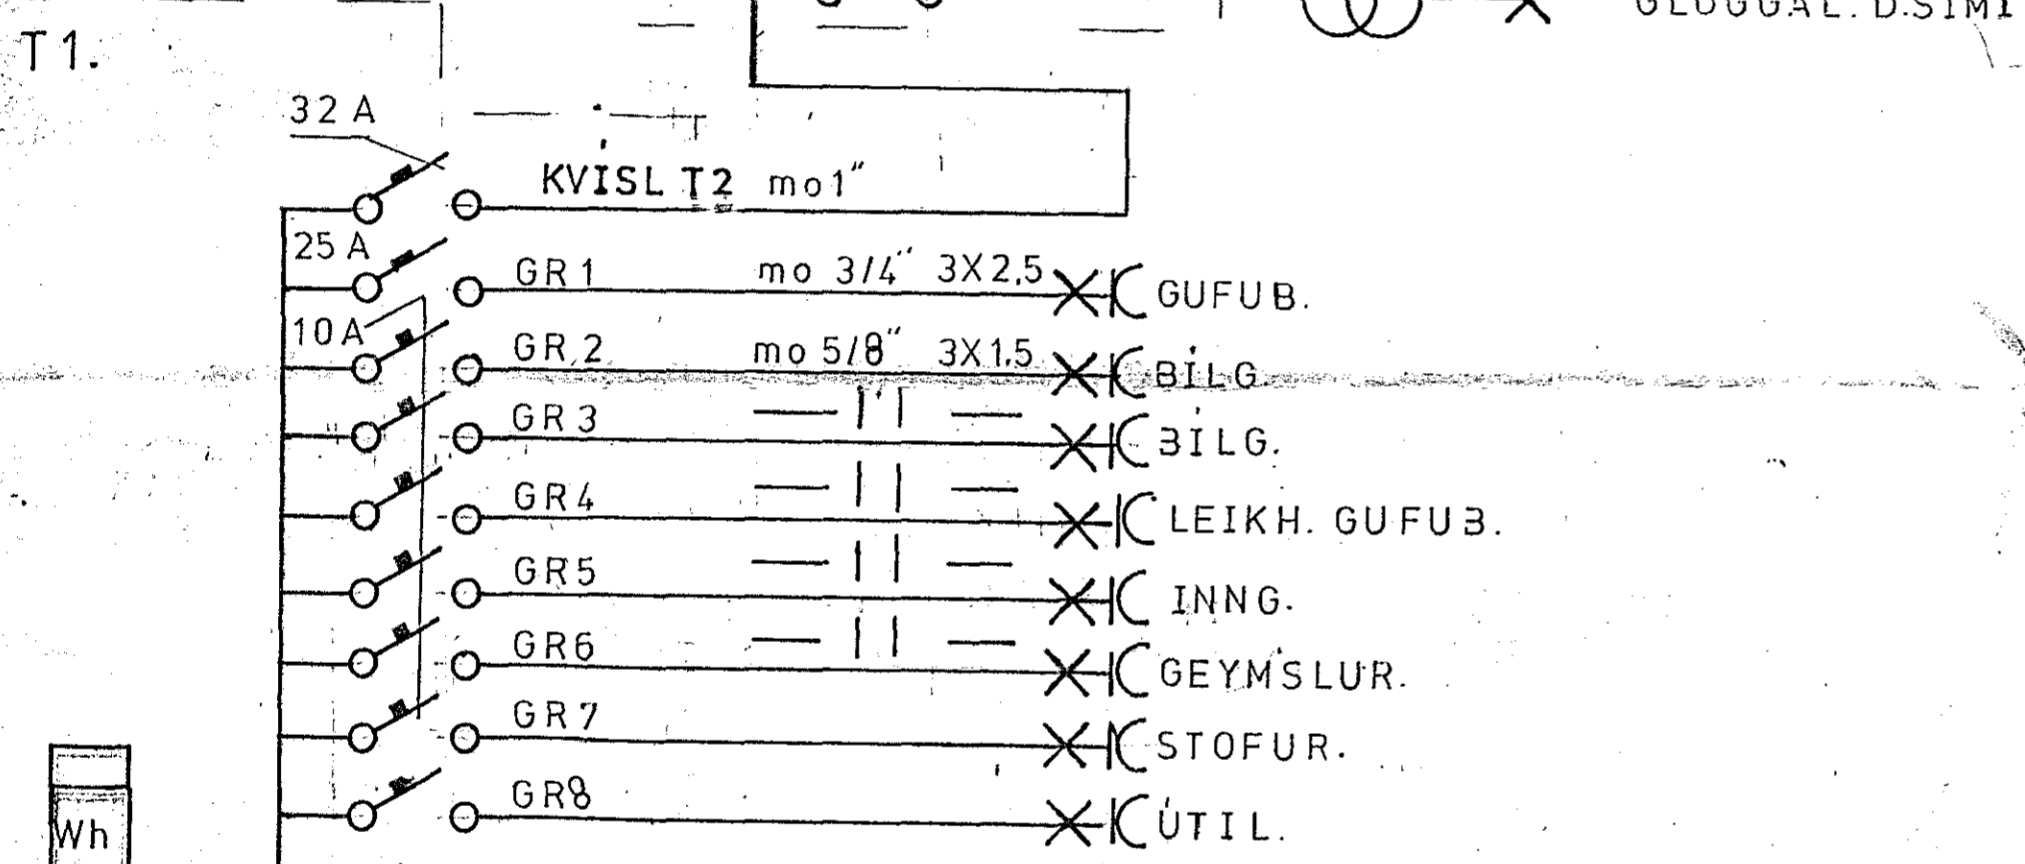


Laustök samþykkt 13.11. 1979
 í.h. RAÐVEITU HAÐNARFJARDAR
Albert Kristinn

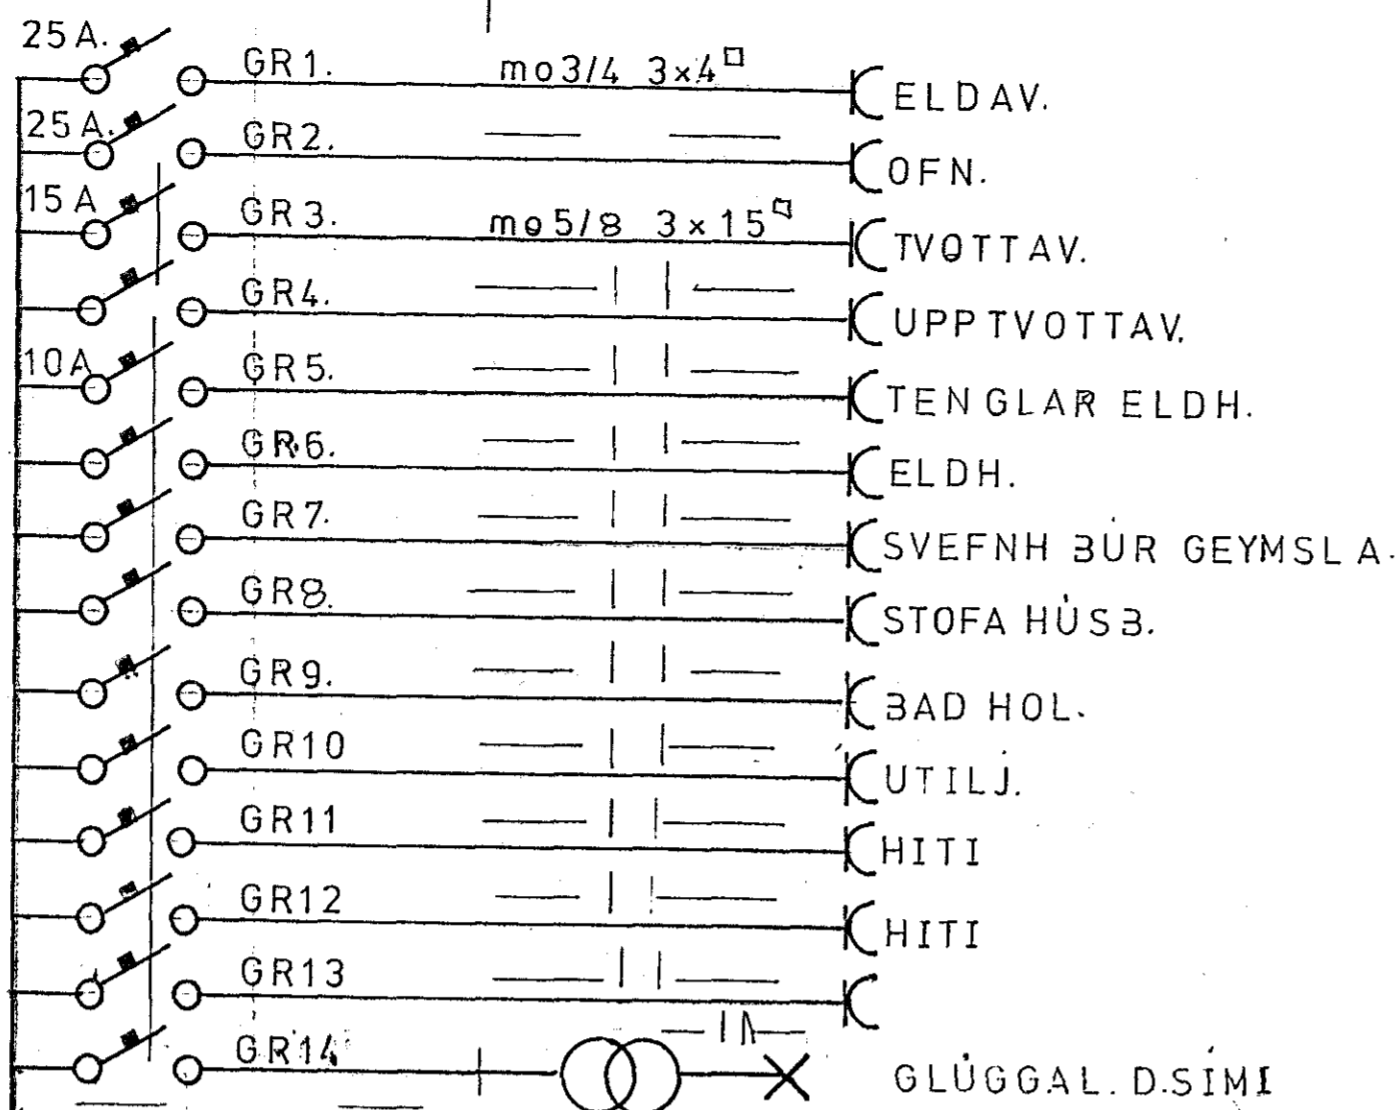

JARÐHÆÐ	141.8 m ²	340.7 m ³
Í HÆÐ	184 m ²	496.8 m ³
ÞAKRYMI		119.0 m ³
		956.1 m ³
BÍFR.G.	51.2 m ²	122.9 m ³
		1079.0 m ³

BJARNI JOH. BLÓMV 2.
BL 1 AF 3

HAÐNARFJARDARFIRGI SÍMI 5377/00 ÞÓRÞÓRSSON : ARCHITECT ENR. HAFNARFJARDARFIRGI SÍMI 5377/00 ÞÓRÞÓRSSON