


SKÝRINGAR

HÆÐ ROFA, TENGLA 105 cm
MÁLST. 10 A NEMA ANNARS
SE GETID.

HÆÐ VEGGLJÓSA 160 cm
BREYIA MÁ UPPGÆFNUM
MÁLUM AÐ ÖSK EIGANDA.
SÉU HLUTIR ÖMÁLSETTIR
SKÁL FARID EFTIR TEIKN
ARKIT.

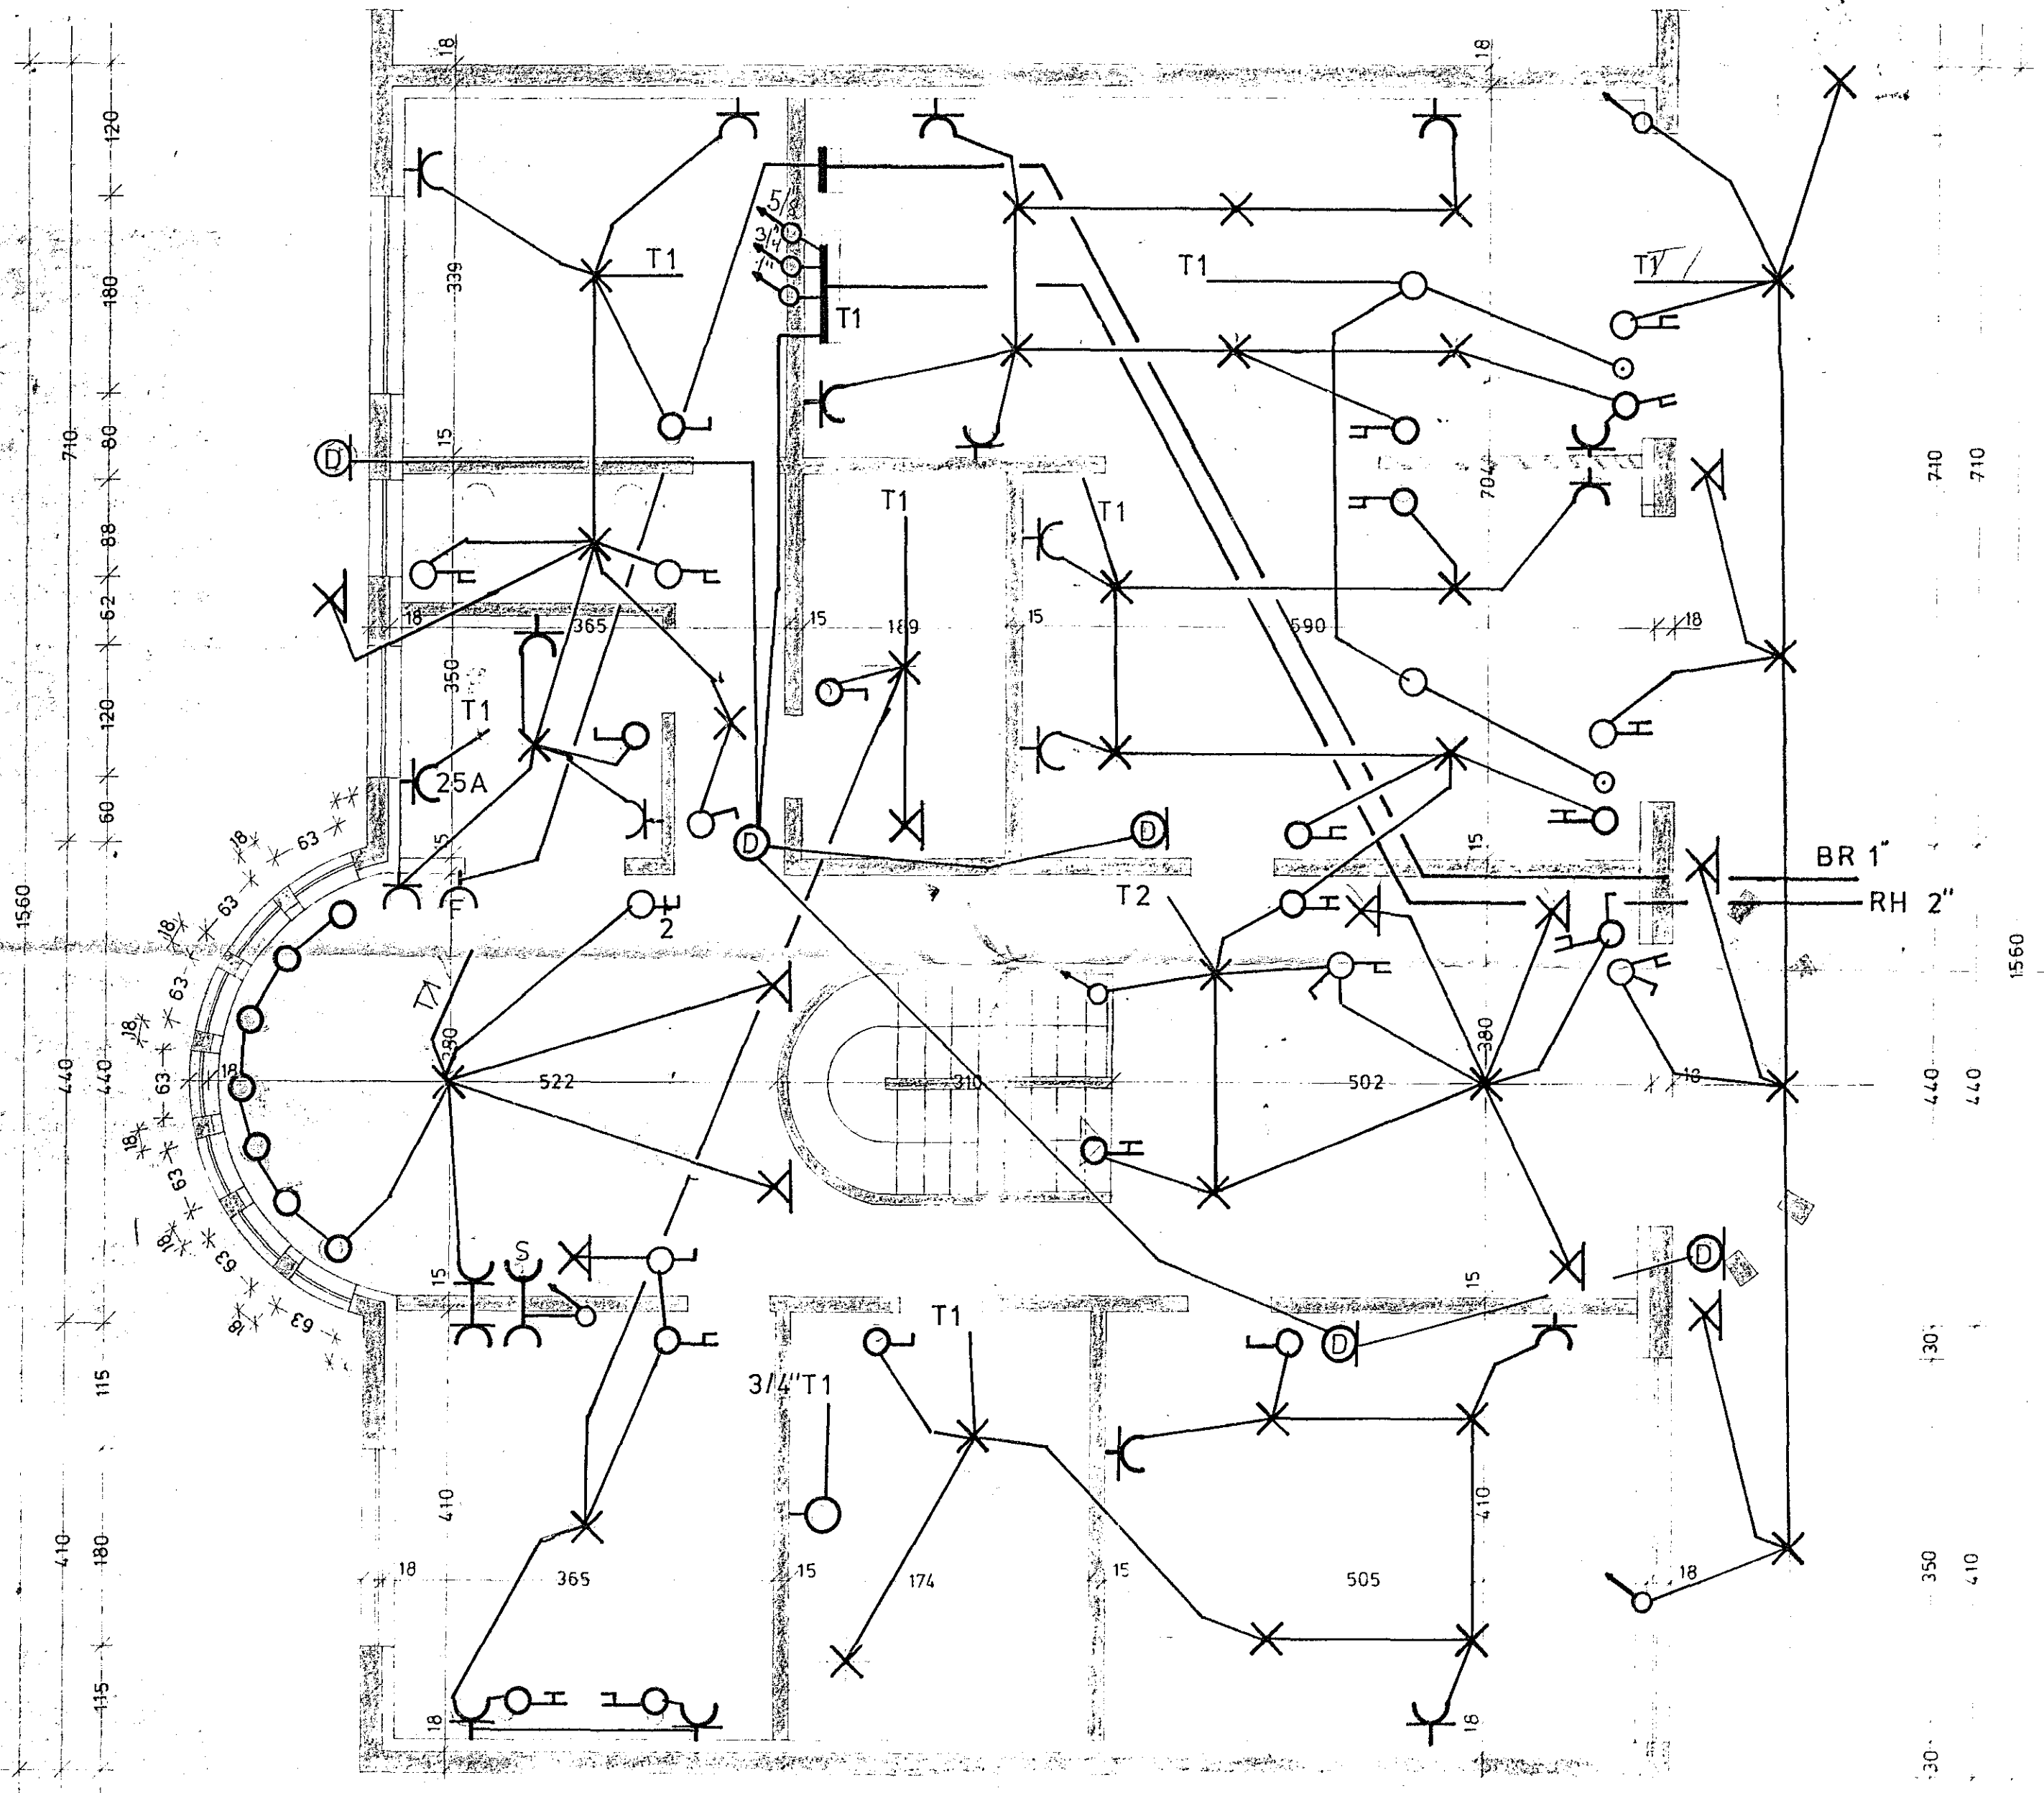

1560
710
120
180
80
60
120
60
470
470
115
410
180
115
410

710
710
1560
470
470
130
350
410
30

190	BJARNI JÓH BLÓMV 2
BL 2 AF 3	