
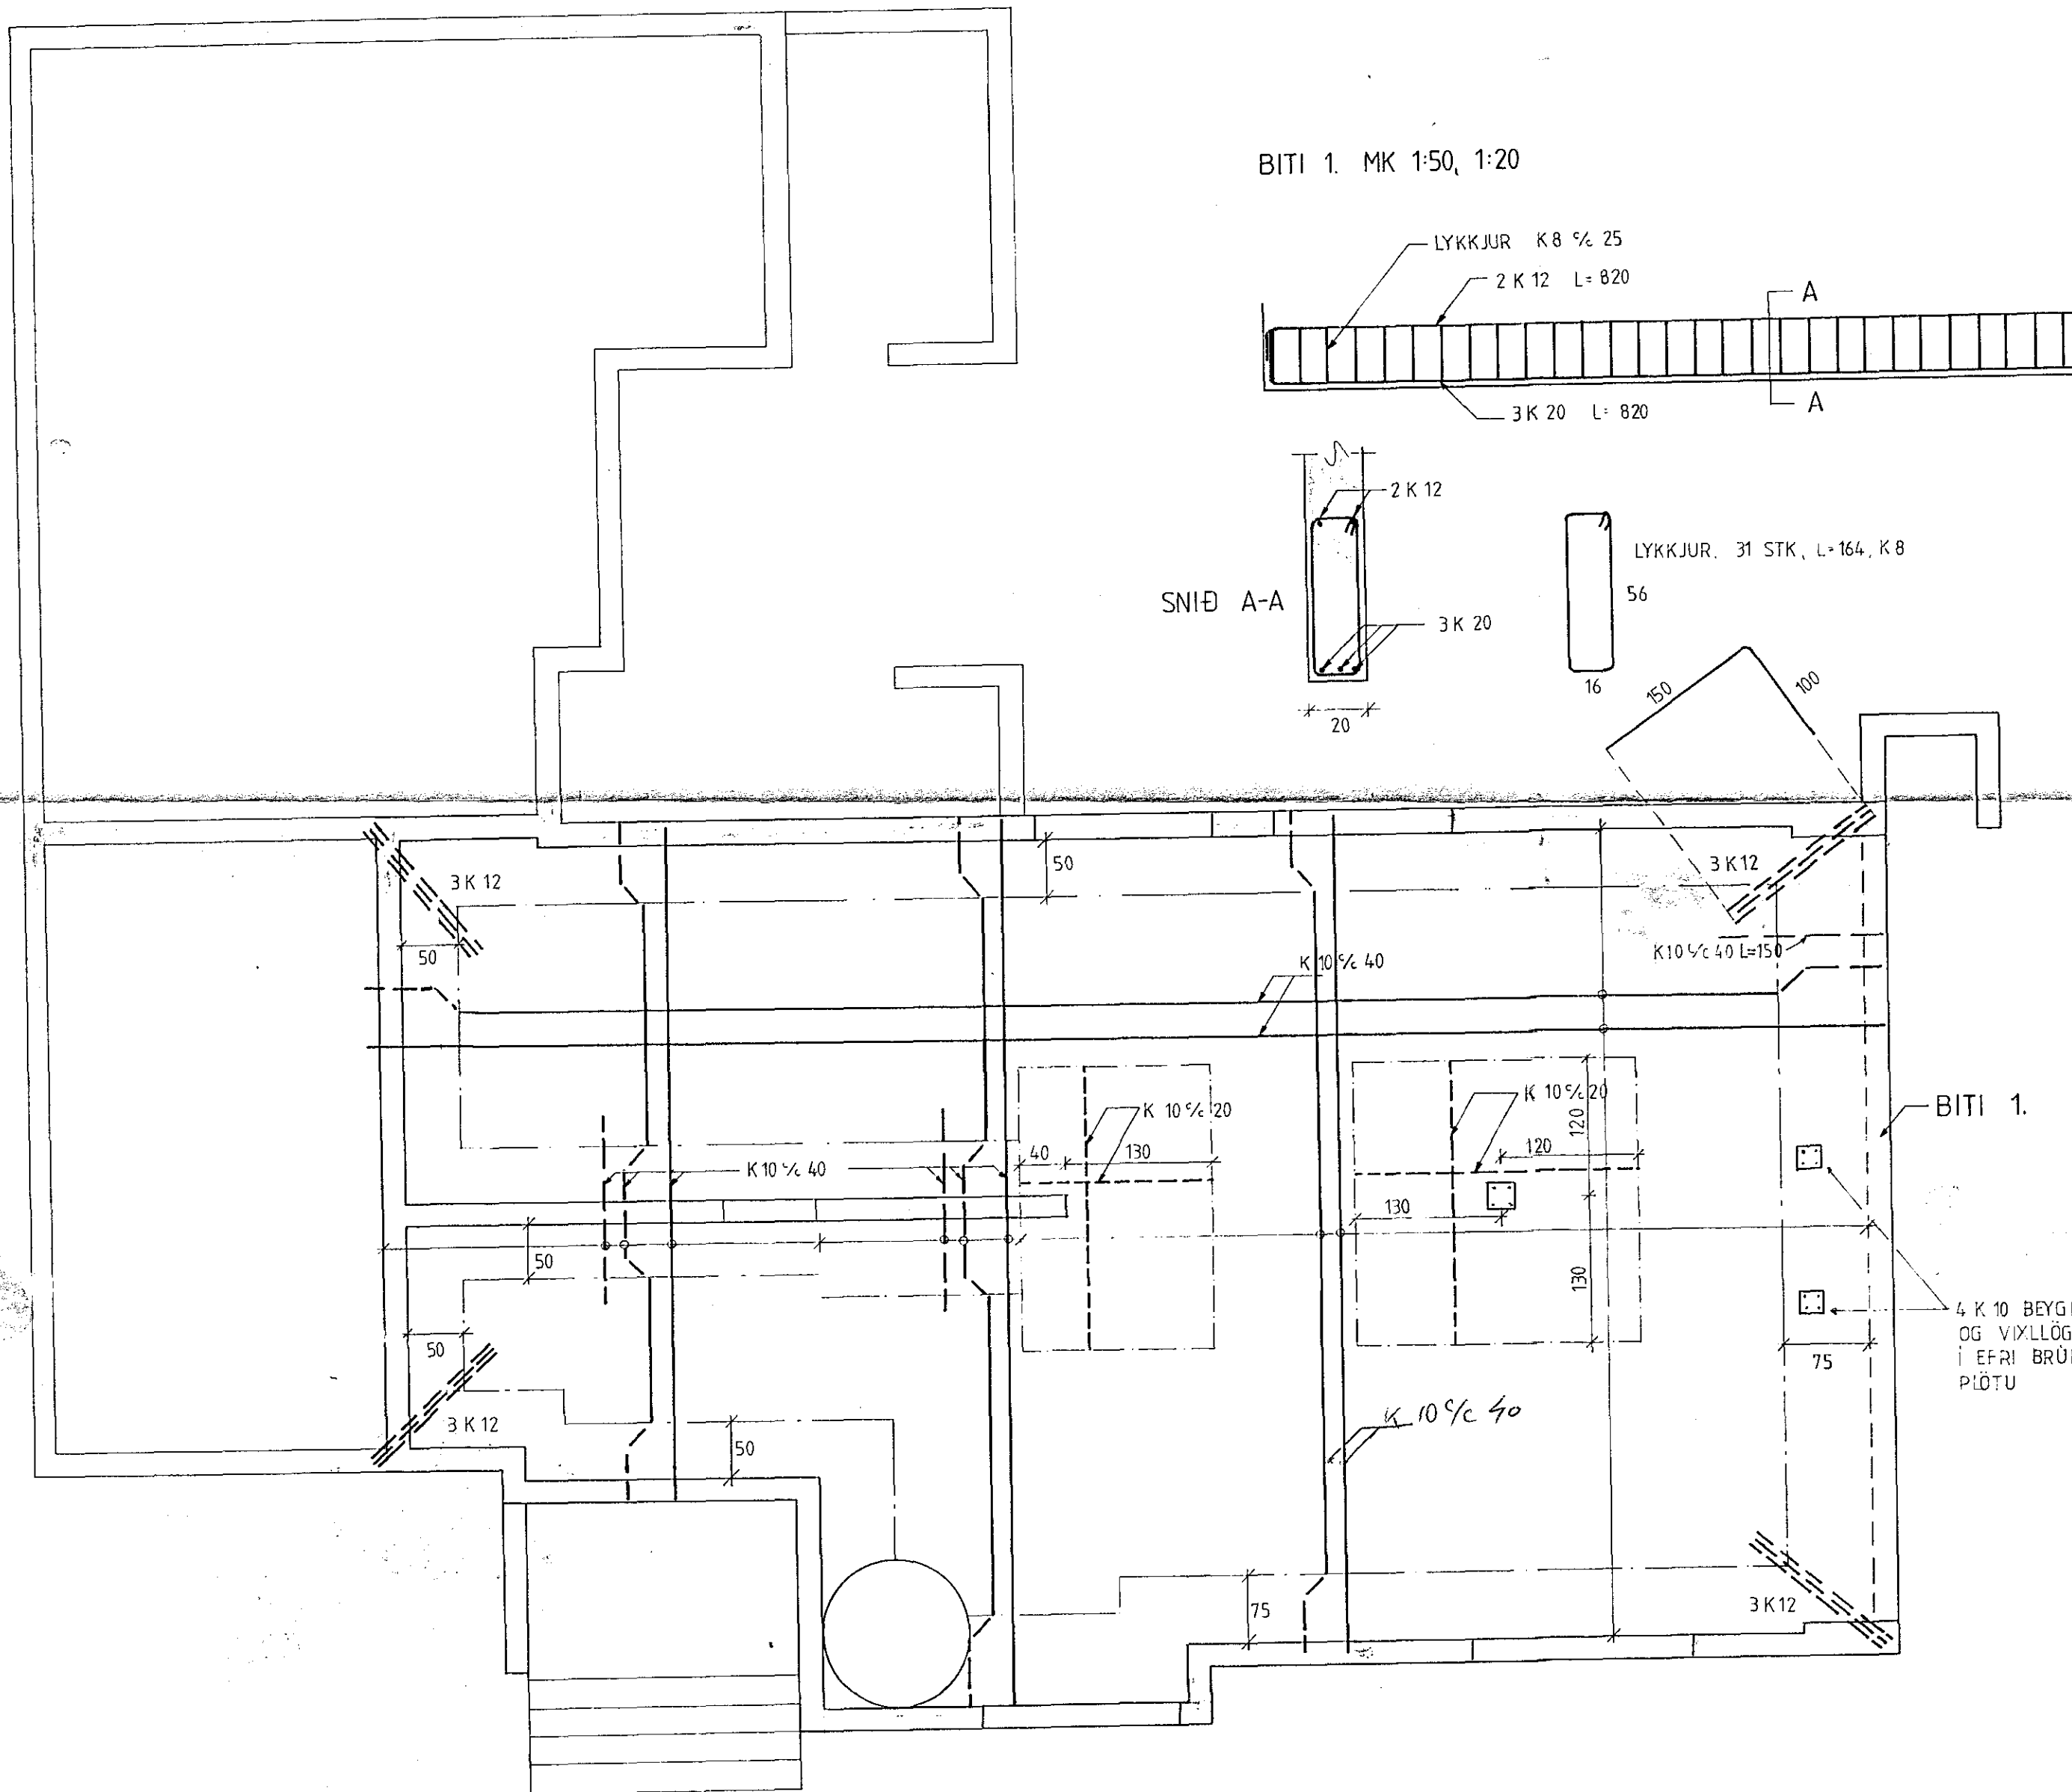
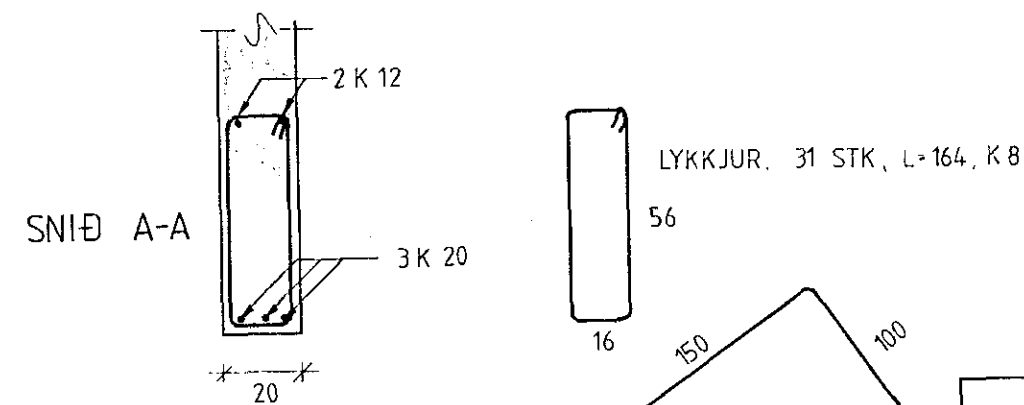


BITI 1. MK 1:50, 1:20

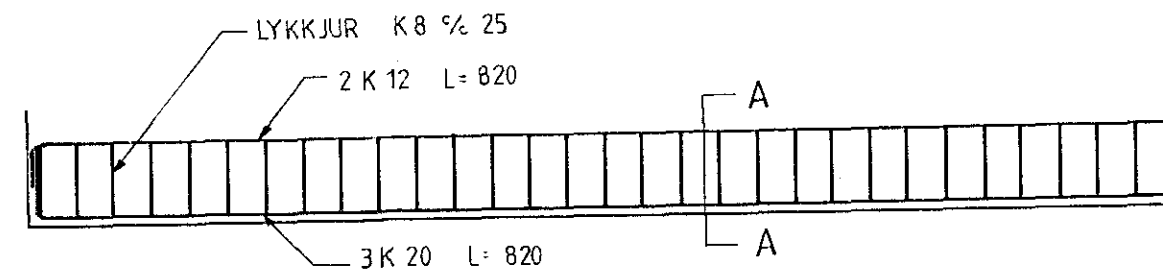

STEYPA


Í VEGGJUM S 160. PLÖTU S 200 NOTA SKAL LOFTBLENDI OG TITRA STEYPU

JÄRNBENDING

Í VEGGI KOMI K 8 # 30. UNDIR OG ÚTMEÐ GLUGGUM KOMI 2 K 10 EINS Í VEGGENDA OG ÚTMEÐ DYRUM YFIR DYR OG GLUGGA KOMA 2 K 12 EÐA 3 K 10 NEMA ANNARS SÉ GETIÐ Á TEIKN. JÄRNINGANGI MINNST 70 CM ÚT FYRIR ÖP EÐA HEIL YFIR FLEIRI ÖP. KRINGUM STIGAÖP KOMI K 10 VIÐ EFRI OG NEÐRI BRÜN. SKEYTILENGD JÄRNA: K 8 27 CM, K 10 33 CM, K 12 40 CM, K 20 67 CM. GERÐ SÜLU SJA BLAÐ 1. SNID C-C OG D-D K 16 Í SÜLUM SKULU VIXLLÖGD Í EFRI BRÜN LOFTPLÖTU OG EIGA ÞAUG AÐ NA SKEYTILENGD ÚT FYRIR SÜLU

ÞYKKT PLÖTU 18 CM

ÖLL ÖNEFND MÁL ERU Í CM NEMA JÄRN Í MM

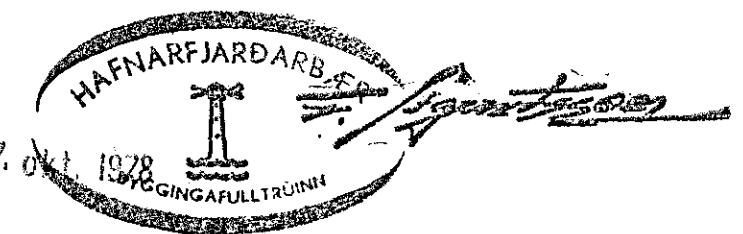

STEFÁN AGNAR FINNSSON MTFÍ

LOFTPLATA KJALLARA

MK	1:50 1:20	SÆVANGUR 46
DAGS	SEPT 1978	
BLAÐ	4	<i>Stefán Agnar Finnsson</i>